


NAZWA: G:\#2011\110013\E\PB\1E017_0.DWG 19.10.11

Prawa autorskie do tego rysunku przysługują PROCHEM S.A.
Bez jej zgody rysunek nie może być wykorzystywany lub reprodukowany.

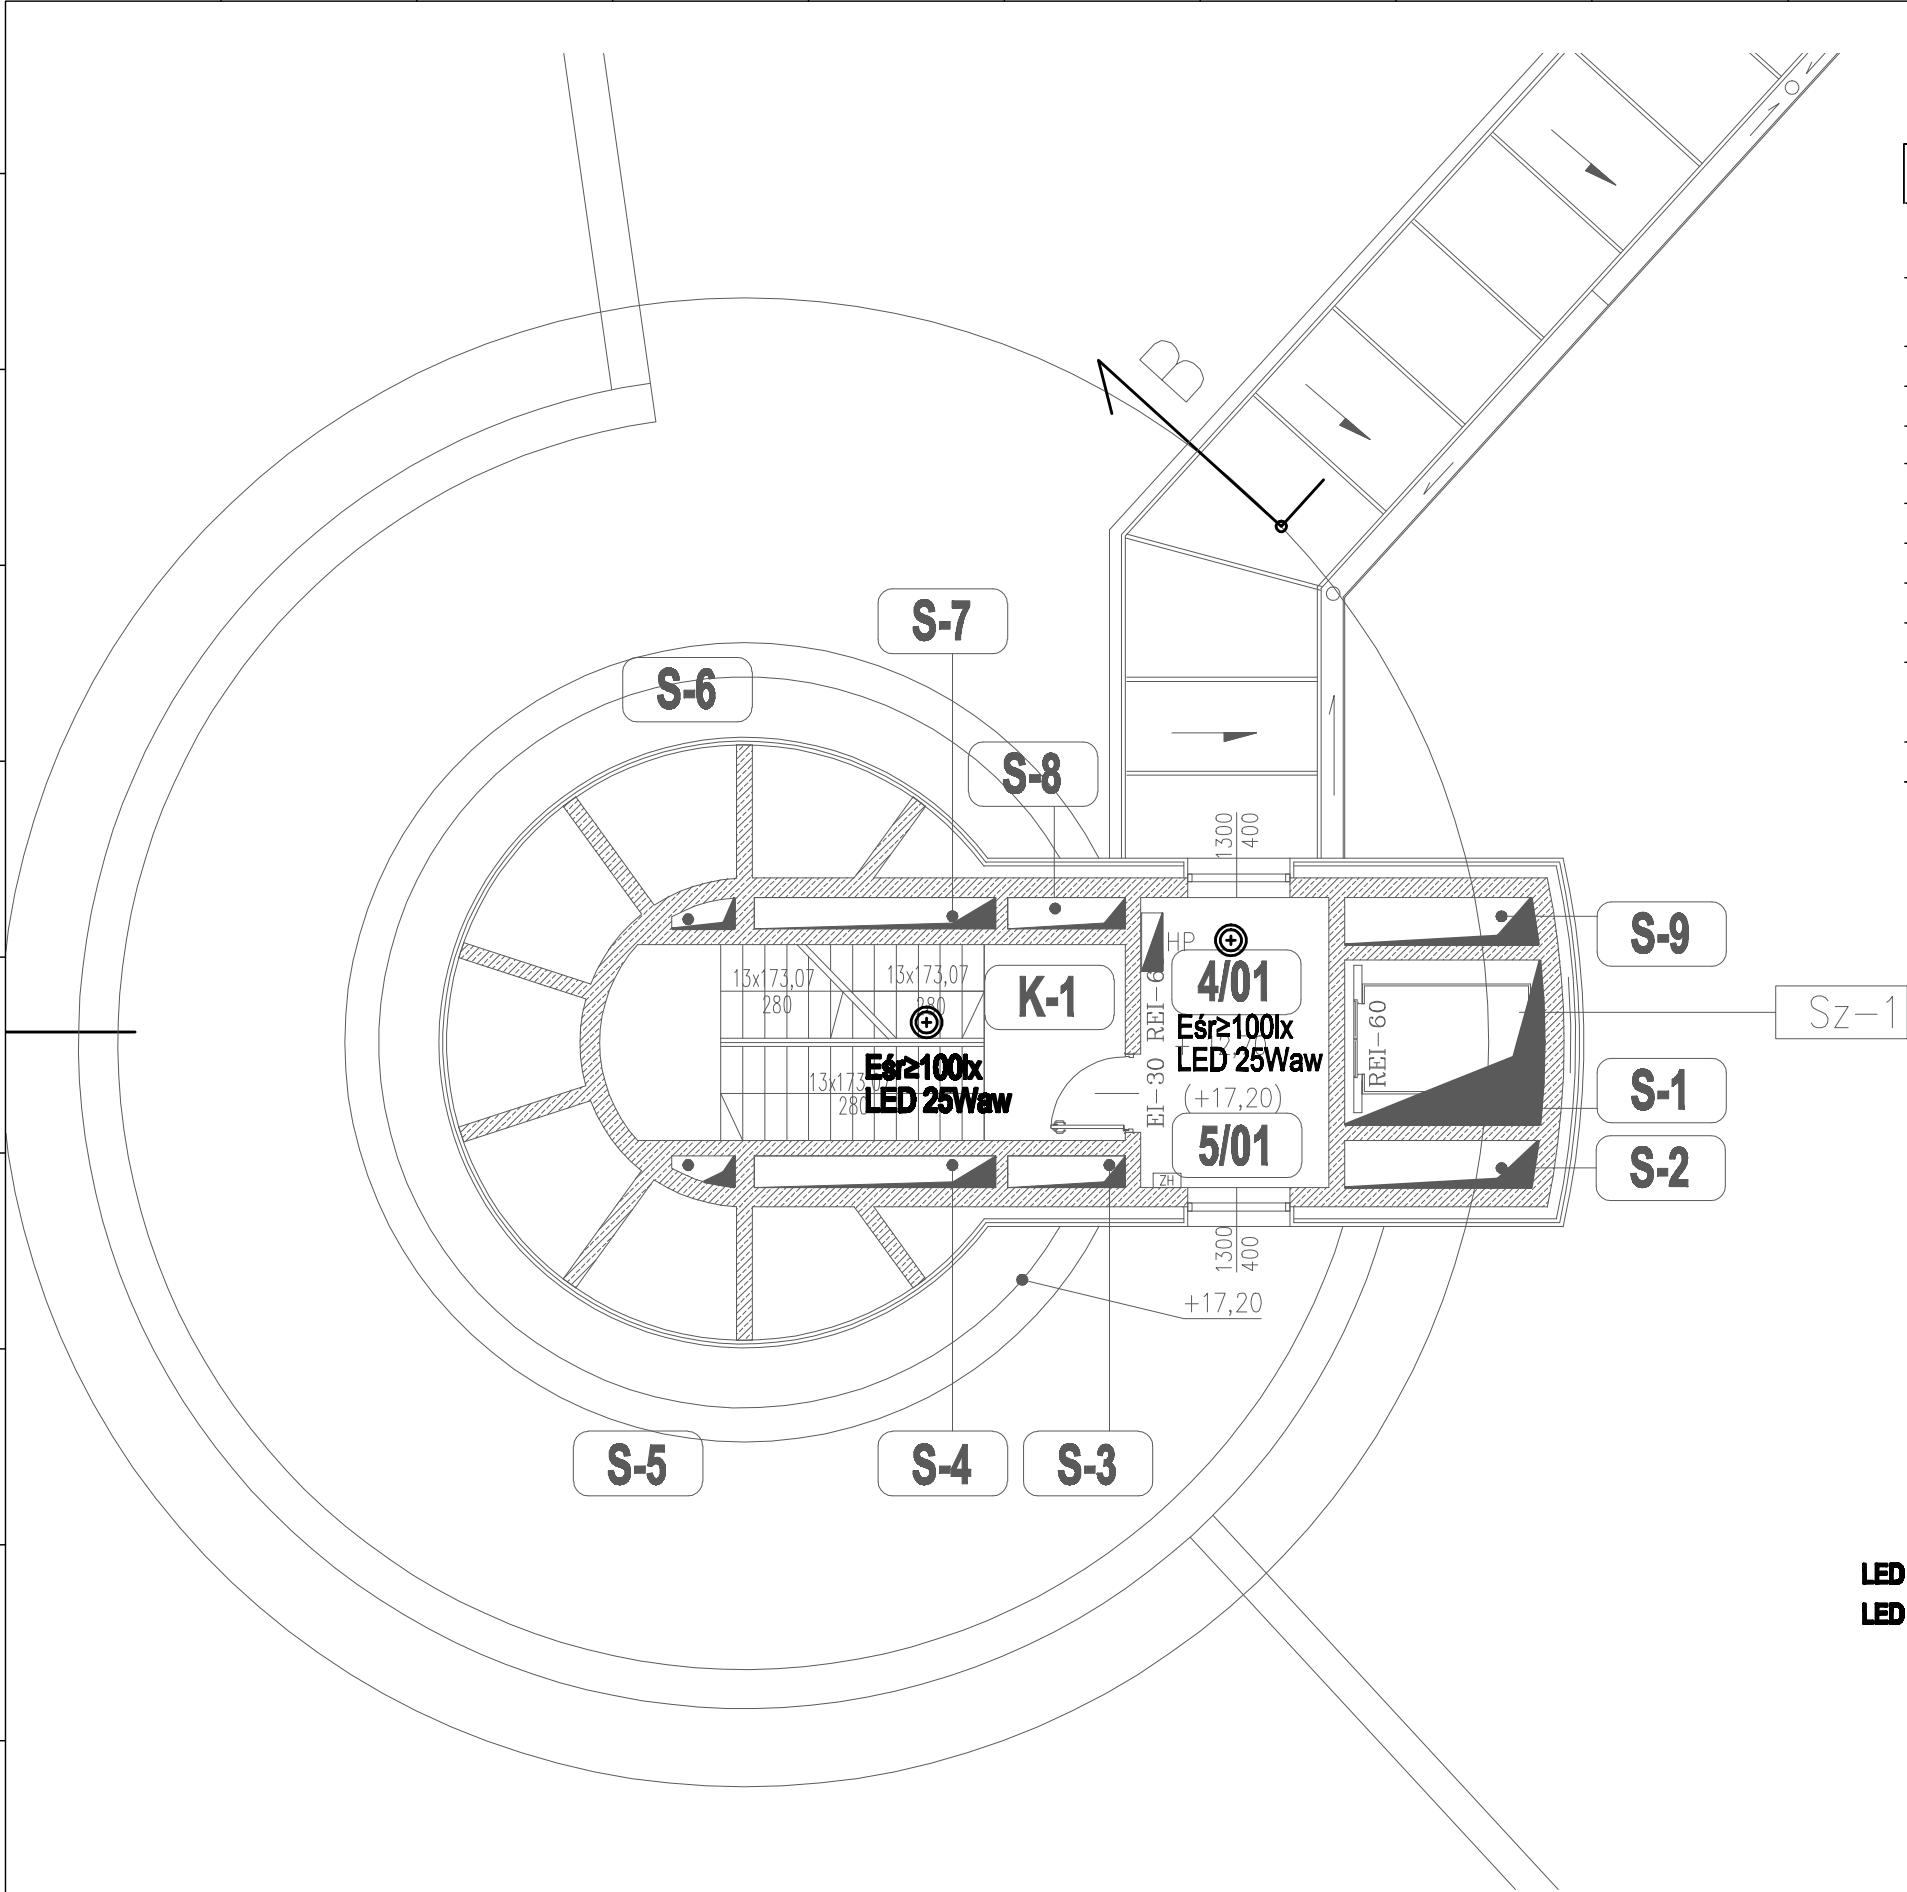

WYKAZ POMIESZCZEŃ			
IV PIĘTRO			
NR.	NAZWA POMIESZCZENIA	POW. m²	POSADZKA
5/01	HOL. WINDOWY	8.90	P-4
K-1	KLATKA SCHODOWA	16.40	P-4
S-1	SZACHT WINDOWY	5.30	P-2
S-2	SZACHT	1.45	-
S-3	SZACHT	0.6	-
S-4	SZACHT	1.2	-
S-5	SZACHT	0.25	-
S-6	SZACHT	0.25	-
S-7	SZACHT	1.2	-
S-8	SZACHT	0.6	-
S-9	SZACHT	1.45	-

OZNACZENIA:

Typy opraw oświetleniowych wg oznaczeń na rysunku lub inne o równorzędnych parametrach

LED 25W
LED 25Waw



Oprawa oświetleniowa LED 25W DALI
j.w. lecz z zasilana z centralnej baterii

Rew.	Data	Opis zmian	Podpis Proj.	Podpis Spr.

Inwestycja	Budowa TWR Poznań wraz z infrastrukturą techniczną - administracyjną
Adres	Port Lotniczy - Poznań Ławica
Obiekt	Wieża Kontroli Ruchu Lotniczego
	Rzut IV piętra
Przedmiot	Instalacje elektryczne

Opracował	inż. J. Mazur	nd.	
Projektant	inż. R. Knych	Wa-846/94	
Gł. projektant	inż. R. Knych	Wa-846/94	
Sprawdzający	inż. J. Marszałek	St-510/83	
Funkcja	Tytuł, imię i nazwisko	Nr uprawnień	Podpis

Specjalność	Elektryczna	Faza	PB
Nr projektu	110013	Zespół	Z-5
Nr rysunku	1-E-017	Arkusz	Rewizja 0
Data	11.2011	Skala	1:100

