


NAZWA: C:\#2011\110013\E\PB\1E018_0.DWG 19.10.11

Prawa autorskie do tego rysunku przysługują PROCHEM S.A.
Bez jej zgody rysunek nie może być wykorzystywany lub reprodukowany.

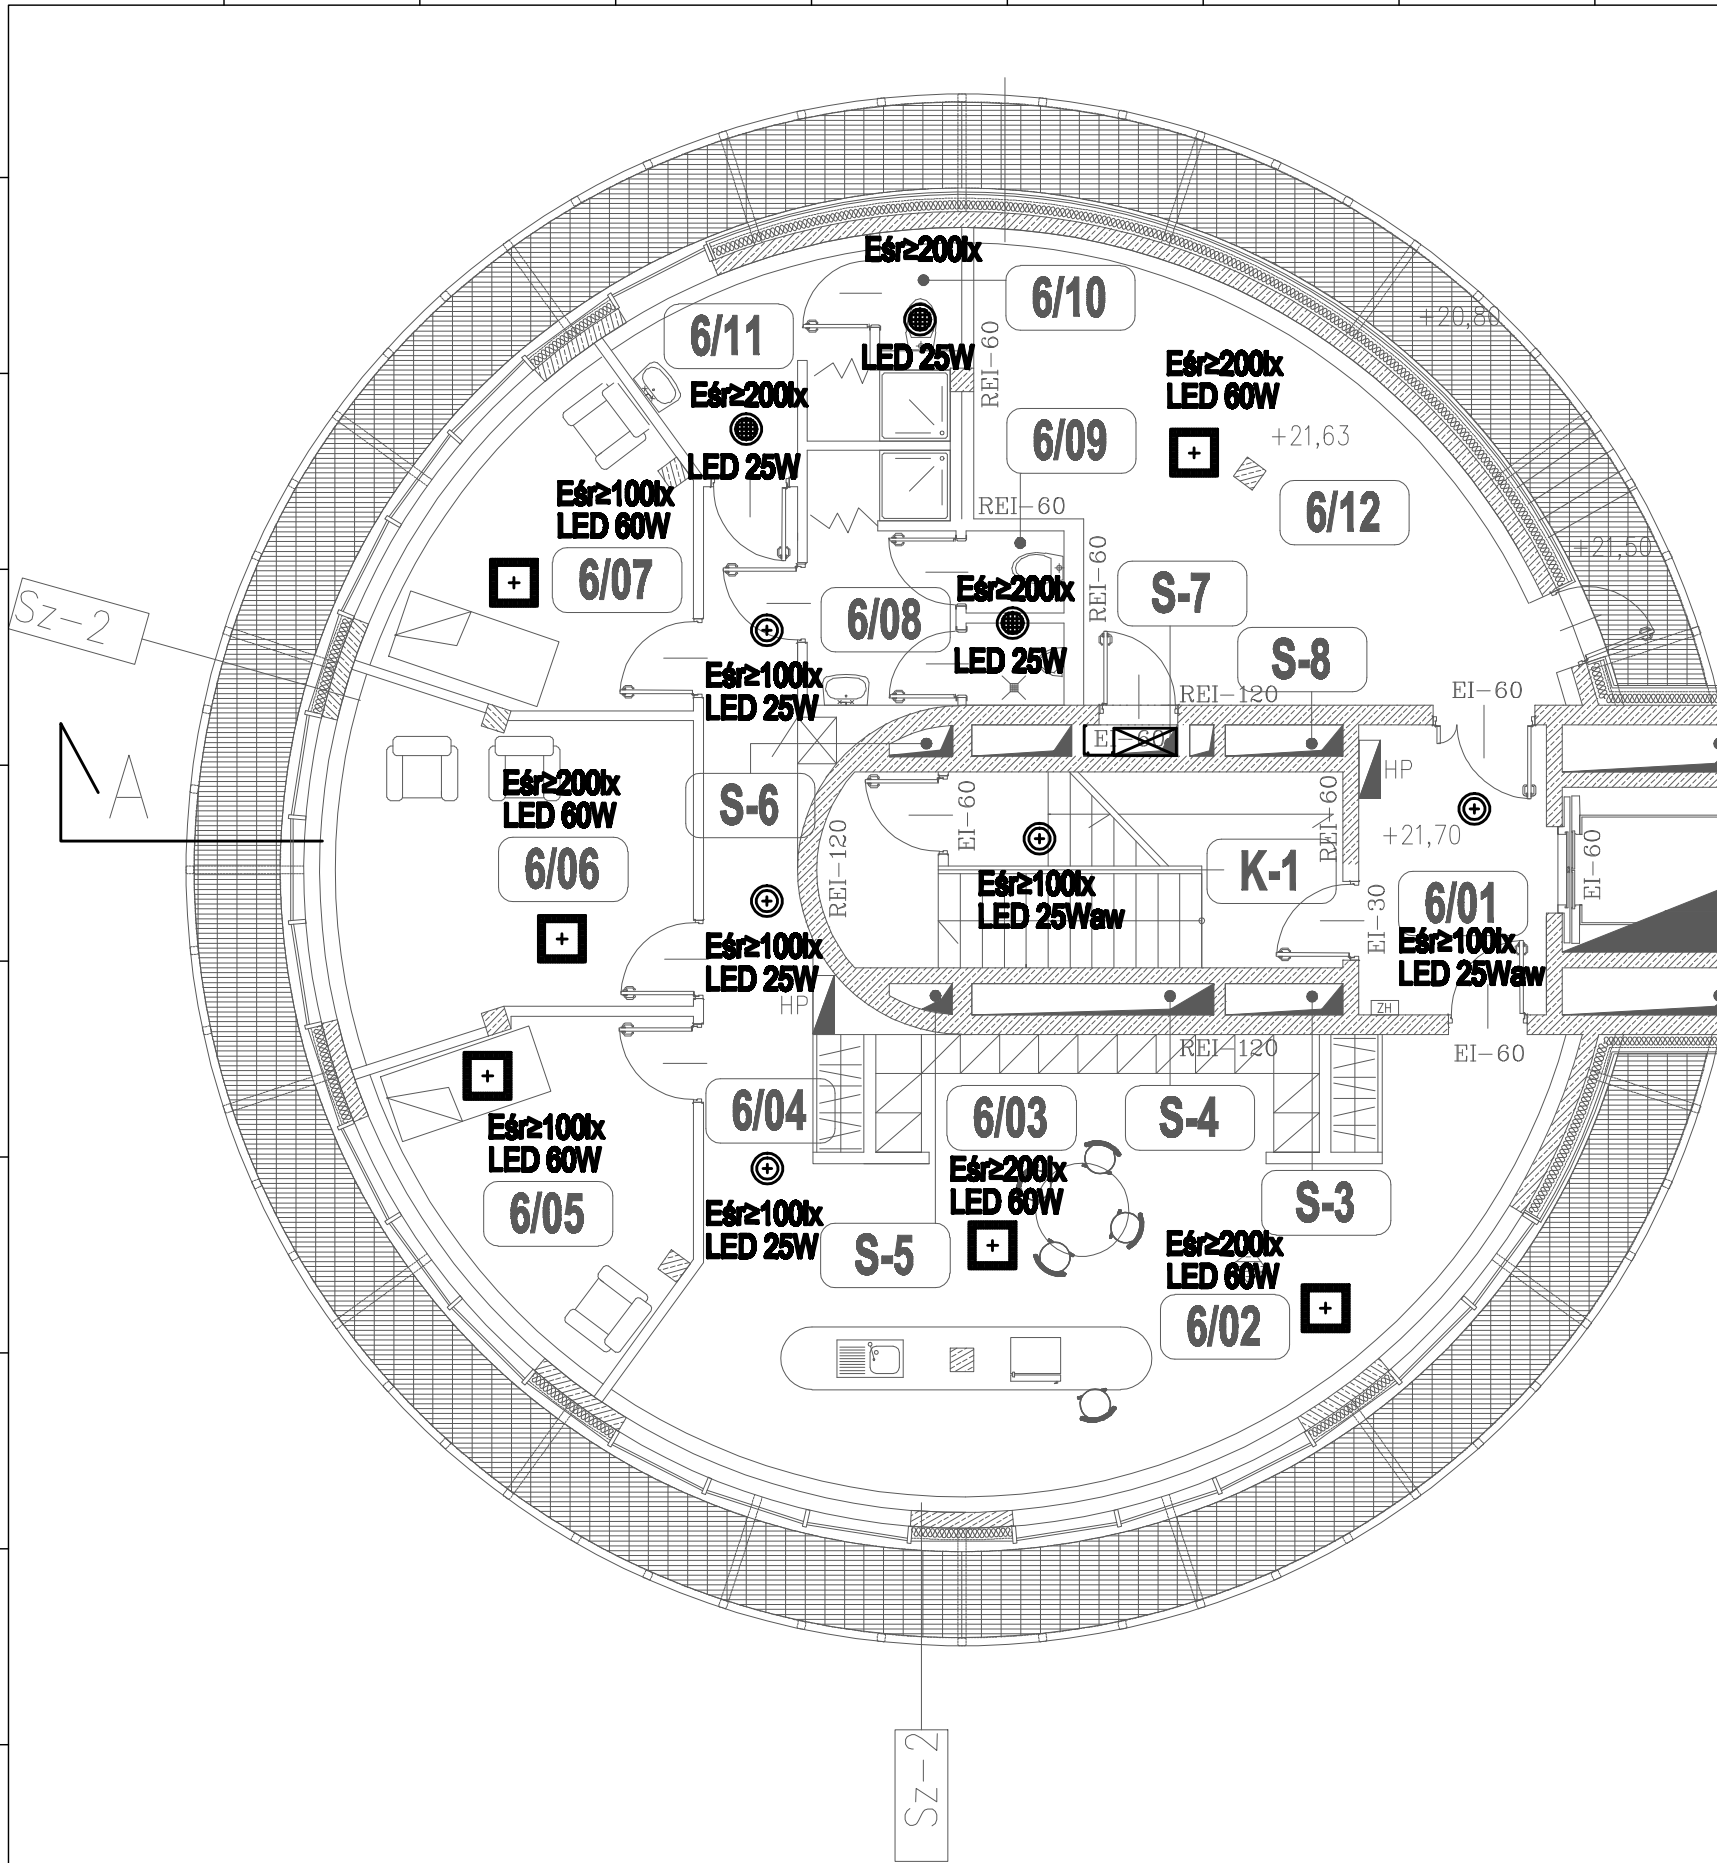

WYKAZ POMIESZCZEŃ						
NR.	NAZWA POMIESZCZENIA	POW. m²	POSADZKA	NR.	NAZWA POMIESZCZENIA	POW. m²
K-1	KLATKA SCHODOWA	16.40	P-4	S-1	SZACHT WINDOWY	5.30
6/01	HOL WINDOWY	8.90	P-4	S-2	SZACHT	1.45
6/02	ANEKS KUCHENNY	43.40	P-4	S-3	SZACHT	0.6
6/03	SZATNIA	8.50	P-3	S-4	SZACHT	1.20
6/04	KOMUNIKACJA	10.30	P-3	S-5	SZACHT	0.20
6/05	POKÓJ WYPOCZYNKOWY	14.40	P-3	S-6	SZACHT	0.20
6/06	POKÓJ WYPOCZYNKOWY "ŚWIE TLICA"	18.70	P-3	S-7	SZACHT	1.20
6/07	POKÓJ WYPOCZYNKOWY	13.60	P-3	S-7	SZACHT	0.6
6/08	TOALETA - MĘSKA	9.70	P-4	S-9	SZACHT	1.45
6/09	WC - MĘSKA	2.70	P-4			
6/10	TOALETA - DAMSKA	5.60	P-4			
6/11	WC - DAMSKI	1.40	P-4			
6/12	POM. TECHNICZNE	31.0	P-4			
POW. NETTO (m²)					196.80	

OZNACZENIA:

Typy opraw oświetleniowych wg oznaczeń na rysunku lub inne o równorzędnych parametrach

- LED 25W

LED 25Waw

LED 60W

LED 60Waw
- ⊙

●

⊕

⊕
- Oprawa oświetleniowa LED 25W DALI j.w. lecz z zasilana z centralnej baterii

Oprawa oświetleniowa LED 25W DALI, IP54

Oprawa ośw. do sufitu podwieszanego 600 x600 LED 60W DALI j.w. lecz z zasilana z centralnej baterii

Magistralne trasy przewodów elektrycznych

					Inwestycja	Budowa TWR Poznań wraz z infrastrukturą techniczno - administracyjną	Opracował	inż. J. Mazur	nd.		Specjalność	Elektryczna	Faza	PB
					Adres	Port Lotniczy - Poznań Ławica	Projektant	inż. R. Knych	Wa-846/94		Nr projektu	110013	Zespół	Z-5
					Obiekt	Wieża Kontroli Ruchu Lotniczego	Gł. projektant	inż. R. Knych	Wa-846/94		Nr rysunku	1-E-018	Arkusz	Rewizja
					Przedmiot	Rzut V piętra - poz. wypoczynkowy	Sprawdzający	inż. J. Marszałek	St-510/83					0
Rew.	Data	Opis zmian	Podpis Proj.	Podpis Spr.		Instalacje elektryczne	Funkcja	Tytuł, imię i nazwisko	Nr uprawnień	Podpis	Data	11.2011	Skala	1:100