


WYKAZ POMIESZCZEŃ			
NR.	NAZWA POMIESZCZENIA	POW. m ²	POSAĐŻKA
7/01	SCHODY	9.80	P-4
7/02	SALA OPERACYJNA	103.30	P-8
POW. NETTO (m ²)		113.10	

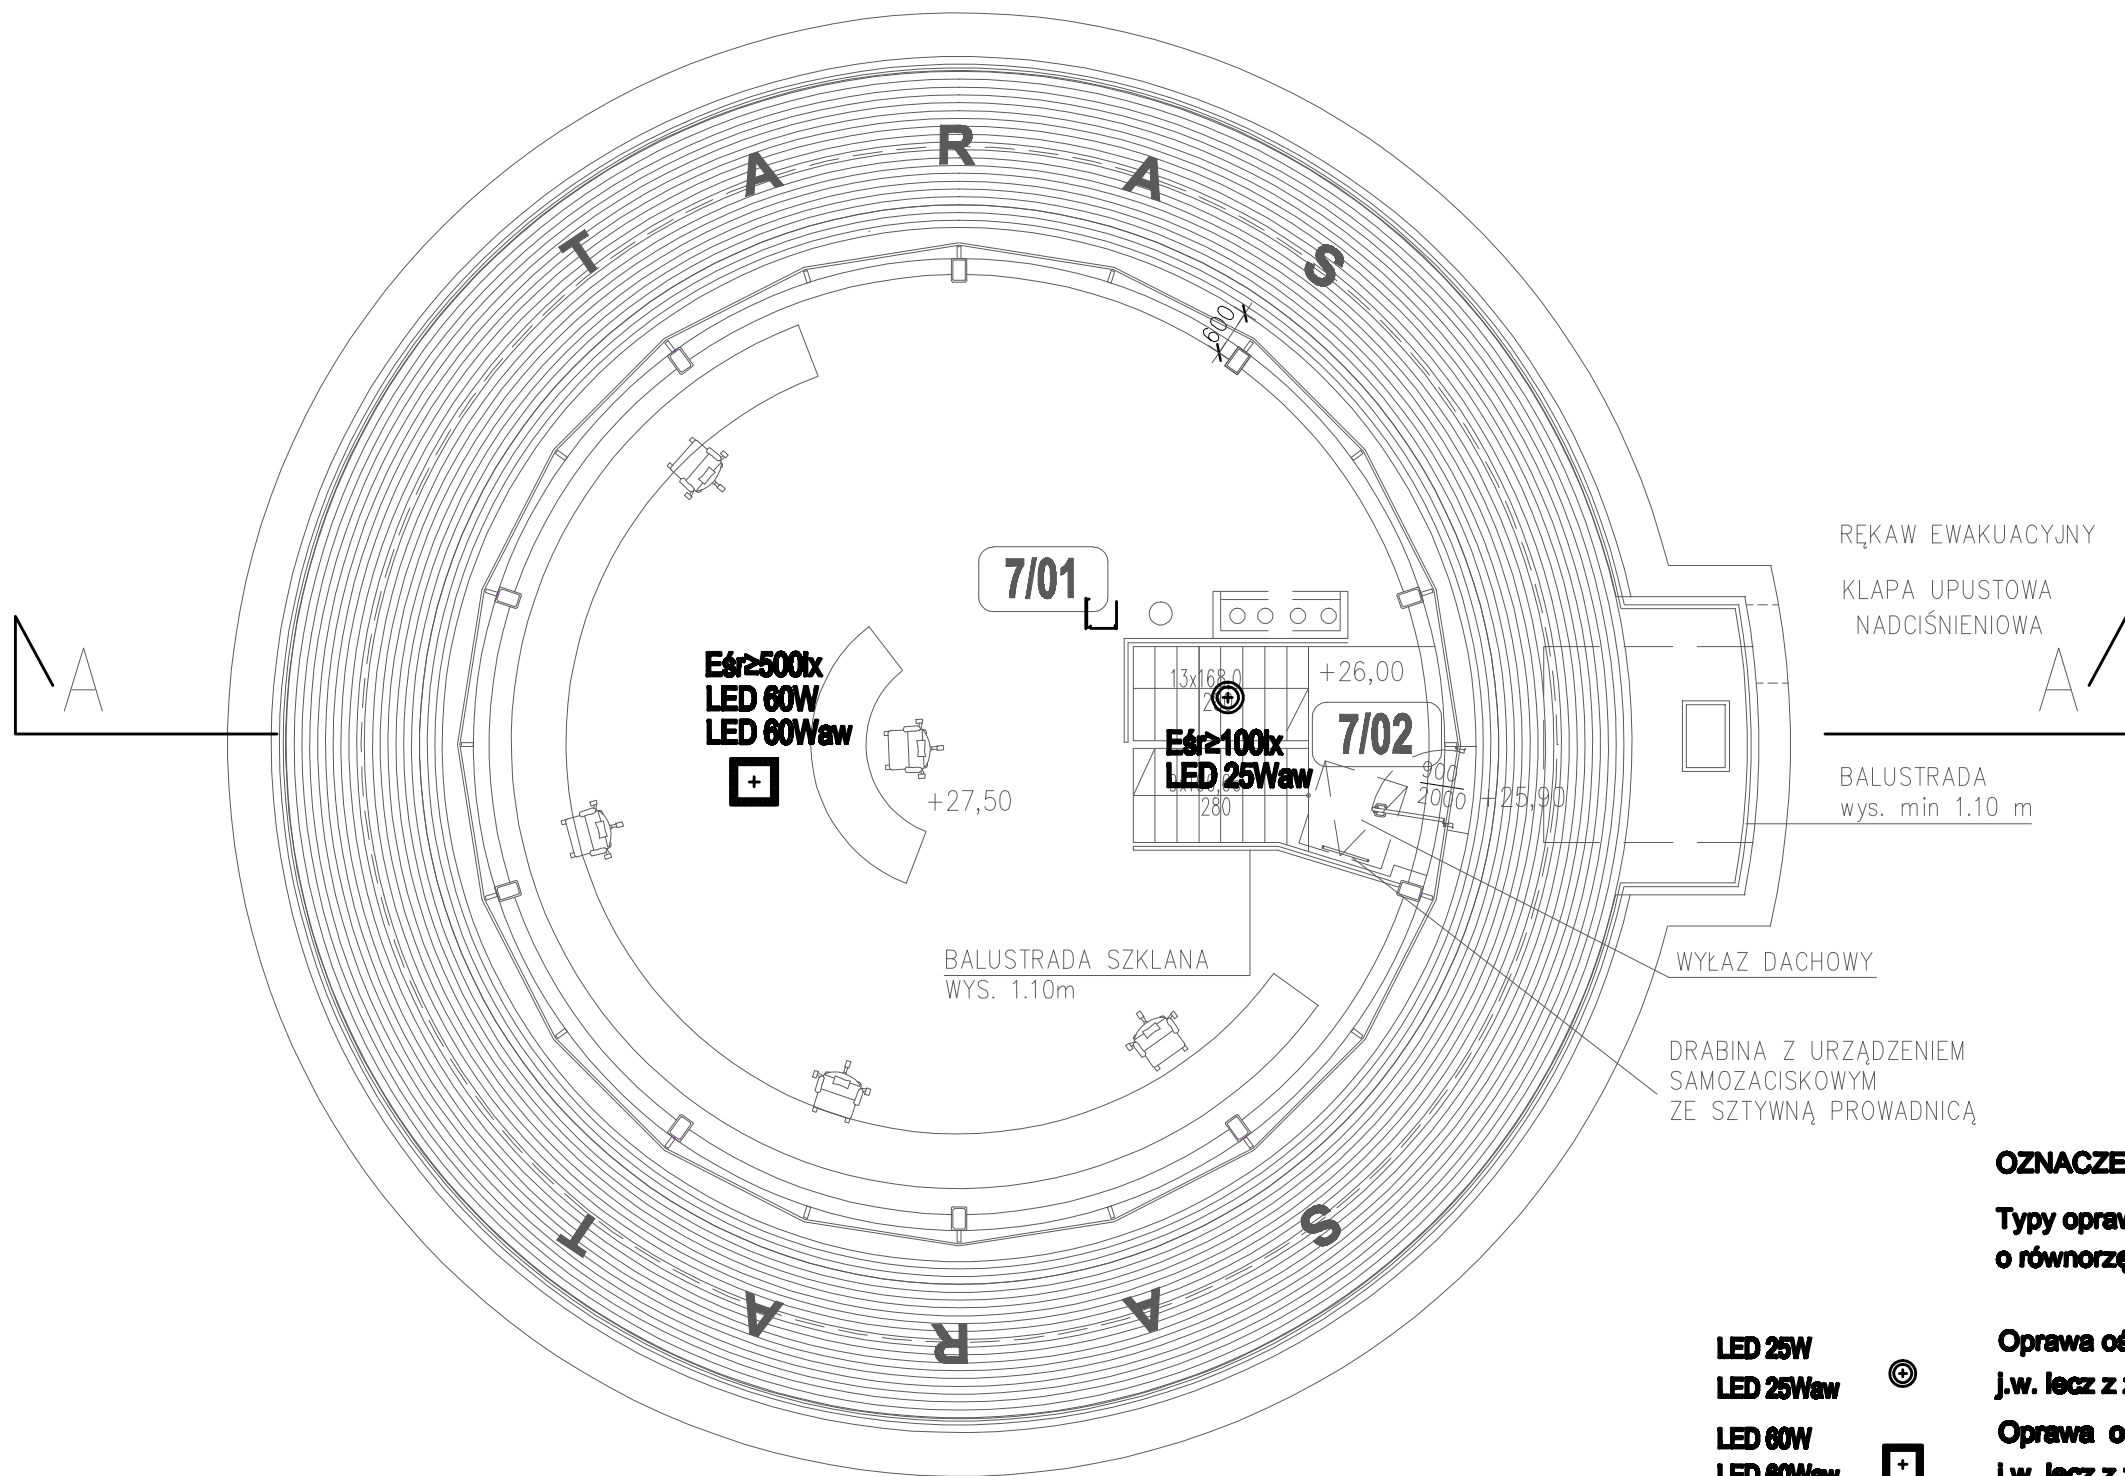

OZNACZENIA:

Typy opraw oświetleniowych wg oznaczeń na rysunku lub inne o równorzędnych parametrach

Oprawa oświetleniowa LED 25W DALI
J.w. lecz zasilana z centralnej baterii

**Oprawa ośw. do sufitu podwieszanego 600 x600 LED 60W DALI
j.w. lecz z zasilania z centralnej baterii**

					Inwestycja	Budowa TWR Poznań wraz z infrastrukturą techniczną – administracyjną	Opracował	inż. J. Mazur	nd.		Specjalność	Elektryczna	Faza	PB
					Adres	Port Lotniczy – Poznań Ławica	Projektant	inż. R. Knych	Wa-846/94		Nr projektu	110013	Zespół	Z-5
					Obiekt	Wieża Kontroli Ruchu Lotniczego	Gł. projektant	inż. R. Knych	Wa-846/94		Nr rysunku	1-E-019	Arkusz	Rewizja
						Rzut VI piętra – poz. operacyjny	Sprawdzający	inż. J. Marszałek	St-510/83					
Rew.	Data	Opis zmian	Podpis Proj.	Podpis Spr.	Przedmiot	Instalacje elektryczne	Funkcja	Tytuł, imię i nazwisko	Nr uprawnień	Podpis	Data	11.2011	Skala	1:100

