


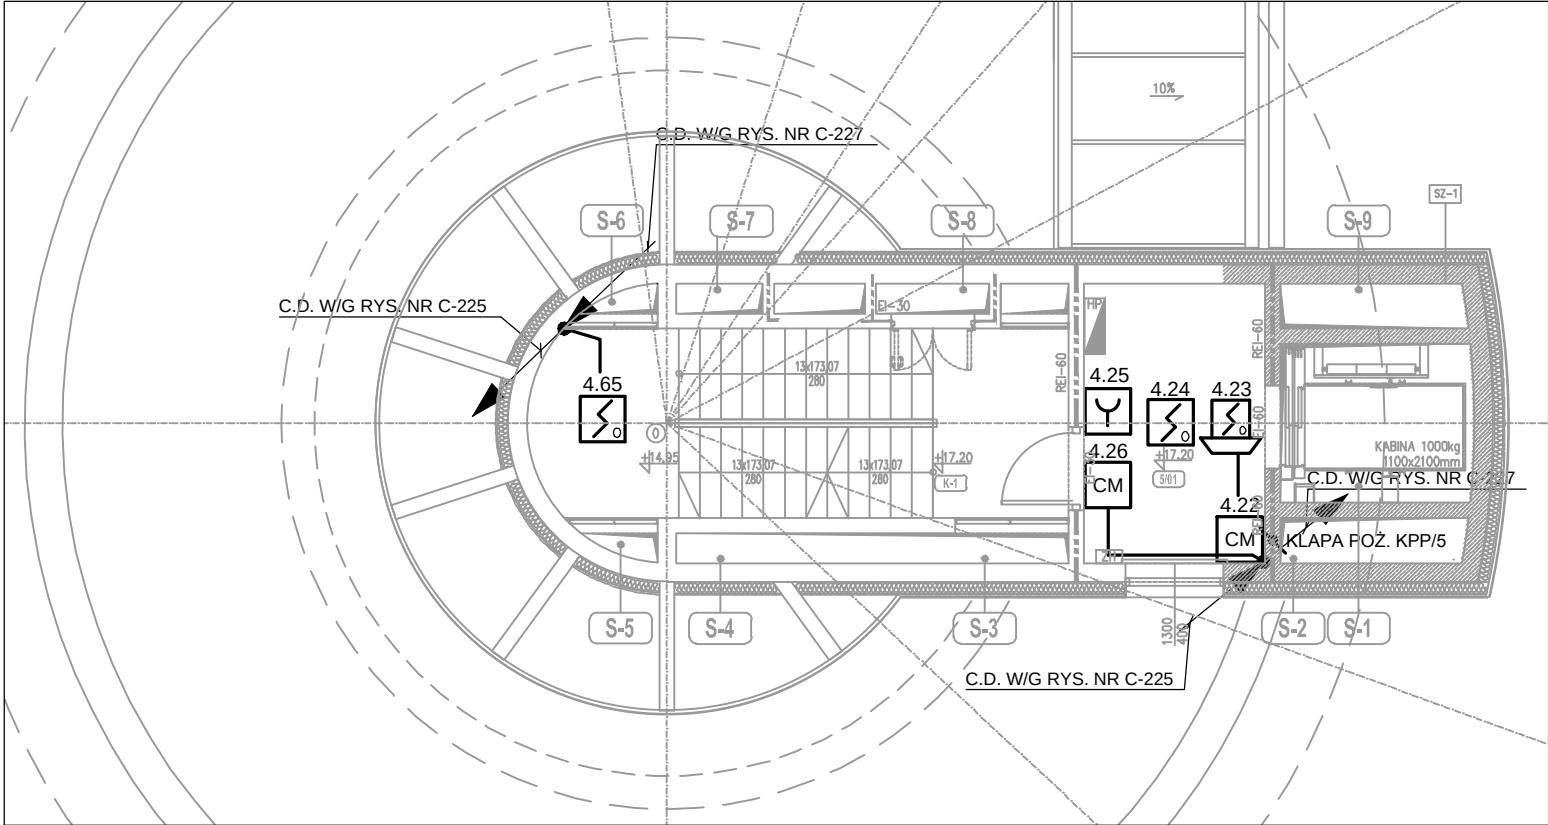

WYKAZ POMIESZCZEŃ				
IV PIĘTRO				
NR.	NAZWA POMIESZCZENIA	POW. m²	POSADZKA	SUFIT
5/01	HOL WINDOWY	8.90	Ps-4	S-4 (3.00 m)
K-1	KLATKA SCHODOWA	17.55	Ps-4	
S-1	SZACHT WINDOWY	5.30	-	
S-2	SZACHT	1.45		
S-3	SZACHT	2.10	-	
S-4	SZACHT	0.25	-	
S-5	SZACHT	0.25	-	
S-6	SZACHT	0.45	-	
S-7	SZACHT	0.50	-	
S-8	SZACHT	0.60	-	
S-9	SZACHT	0.35	-	
S-10	SZACHT	1.45	-	
POW. NETTO (m²)		39.15		

UWAGA:
OSTATECZNA LOKALIZACJA ELEMENTÓW SYSTEMU DO WERYFIKACJI W CZASIE INSTALACJI.

Rev.

Data

Opis zmian

Podpis Proj.

Podpis Spr.

PROCHEM

Spółka Akcyjna

Rok założenia firmy1947

ul.Powązkowska 44c01-797 Warszawa

PROCHEM

Inwestycja

Budowa TWR Poznań
wraz z infrastrukturą techniczno – administracyjną
Port Lotniczy – Poznań Ławica

Adres

Obiekt

Wieża Kontroli Ruchu Lotniczego
RZUT CZWARTEGO PIĘTRA.

Przedmiot

SYSTEM SYGNALIZACJI POŻAROWEJ. RYSUNEK LOKALIZACYJNY.

Opracował

P. Czekan

15/544/2011

Specjalność

TELEKOMUNIKACJA

Projektant

P. Czekan

15/544/2011

Nr projektu

110013

Faza

PT

Zespół

Z-5

Gł. projektant

inż. P.Bocian

1512/99/U

Nr rysunku

1-C-226

Rewizja

0

Sprawdzający

inż. J. Hiszpański

859/64

Funkcja

Tytuł, imię i nazwisko

Nr uprawnień

Podpis

Data04.2012

Skala1:100

Prawa autorskie do tego rysunku przysługują PROCHEM S.A.
Bez jej zgody rysunek nie może być wykorzystywany lub reprodukowany.

Prawa autorskie do tego rysunku przysługują PROCHEM S.A.
Bez jej zgody rysunek nie może być wykorzystywany lub reprodukowany.

Nazwa: 4.26.12 1:07 G: #2011\110013\C\EXPORT\20120426\00C201\PW\1C226REWO.dwg