


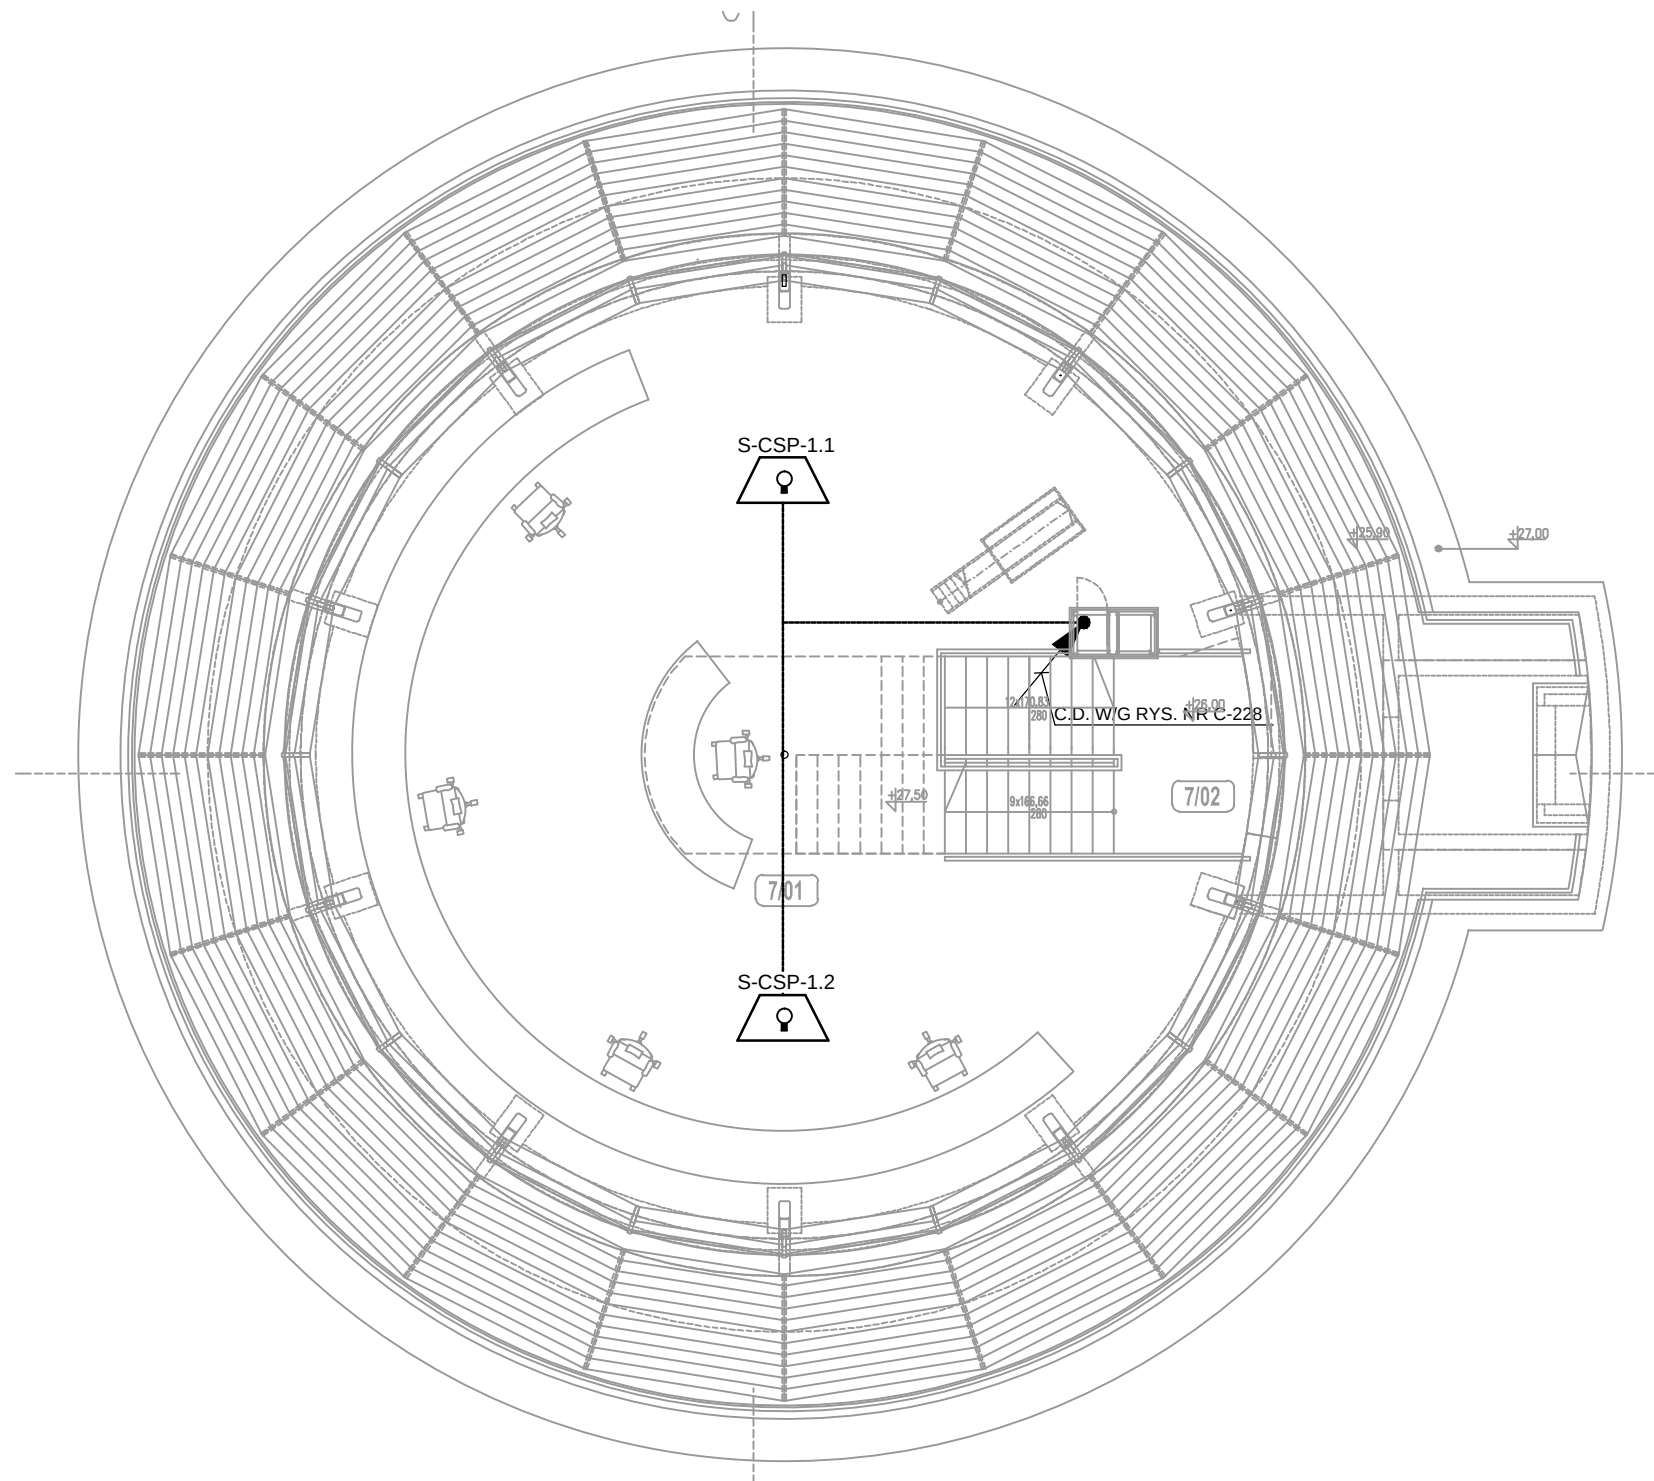

WYKAZ POMIESZCZEŃ

NR.	NAZWA POMIESZCZENIA	POW. m²	POSADZKA	SUFIT (Hisp.p.p.)
7/01	SALA OPERACYJNA	108,90	Ps-8	S-3 (3,50 m)
7/02	SCHODY + SPOCZNIK W SALI OPERACYJNEJ	23,10	Ps-9	S-3 (3,50 m)
POW. NETTO (m²)		132,00		

Prawa autorskie do tego rysunku przysługują PROCHEM S.A. Bez jej zgody rysunek nie może być wykorzystywany lub reprodukowany.		Rew.	Data	Opis zmian	Podpis Proj.	Podpis Spr.
PROCHEM Spółka Akcyjna Rok założenia firmy 1947 ul.Powązkowska 44c 01-797 Warszawa INWESTYCJA Adres Obiekt Przedmiot Opracował Projektant Gł. projektant Sprawdzający Funkcja Specjalność Nr projektu Nr rysunku Rewizja Skala						
Budowa TWR Poznań wraz z infrastrukturą techniczno – administracyjną						
Port Lotniczy – Poznań Ławica						
Wieża Kontroli Ruchu Lotniczego						
SALA OPERACYJNA. RZUT.						
SYSTEM SYGNALIZACJI POŻAROWEJ. RYSUNEK LOKALIZACYJNY.						
P. Czekan		15/544/2011		Specjalność	TELEKOMUNIKACJA	
P. Czekan		15/544/2011		Nr projektu	Faza	PT
				110013	Zespół	Z-5
inż. P.Bocian		1512/99/U		Nr rysunku	1-C-229	
inż. J. Hiszpański		859/64			0	
Tytuł, imię i nazwisko		Nr uprawnień	Podpis	Data	04.2012	Skala 1:100