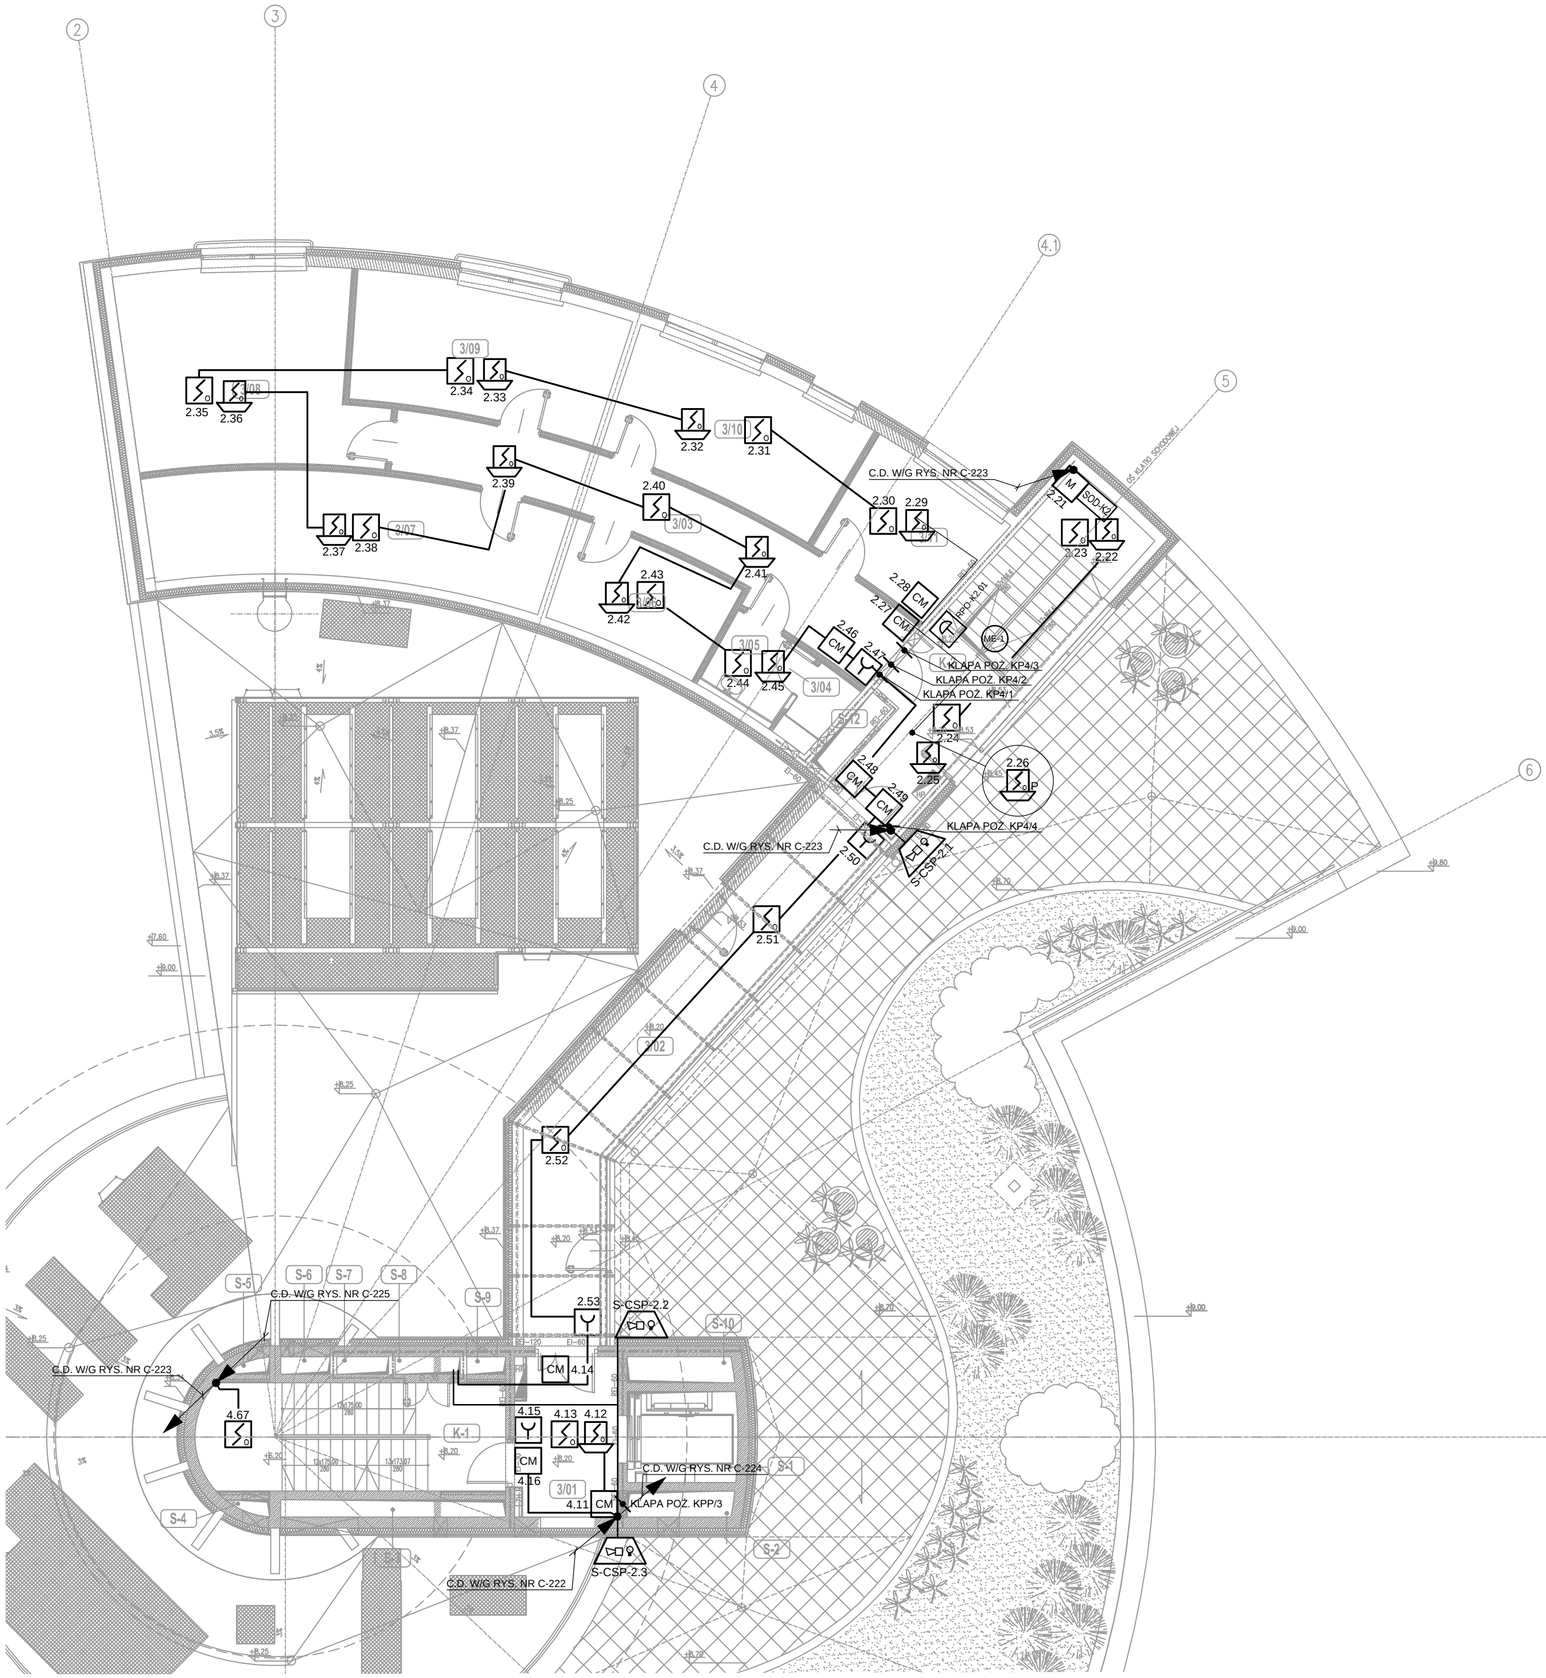



# WYKAZ POMIESZCZEŃ

| NR. | NAZWA POMIESZCZENIA | POW. m² | POSADZKA | SUFIT (Hp.n.p.) |
|---|---|---|---|---|
| 3/01 | HOL WINDOWY | 8.45 | Ps-4 | S-4 (3.00 m) |
| 3/02 | ŁĄCZNIK | 26.85 | Ps-4 | - |
| 3/03 | KOMUNIKACJA | 19.45 | Ps-4 | S-1 (2.50 m) |
| 3/04 | WC | 1.50 | Ps-4 | S-4 (2.80 m) |
| 3/05 | PRZEDSIONEK DO WC | 3.60 | Ps-4 | S-4 (2.80 m) |
| 3/06 | NAWIGACJA MAGAZYN | 9.40 | Ps-4 | S-4 (2.70 m) |
| 3/07 | RADIOLOKACJA MAGAZYN | 22.75 | Ps-4 | S-4 (2.70 m) |
| 3/08 | RADIOLOK. POM. DYŻURNYCH I WYN. | 24.60 | Ps-4 | S-4 (2.70 m) |
| 3/09 | RADIOLOKACJA POM. WARSZTATOWE | 18.30 | Ps-4 | S-4 (2.70 m) |
| 3/10 | NAWIGACJA POM. DYŻURNYCH I WYN | 16.80 | Ps-4 | S-4 (2.70 m) |
| 3/11 | NAWIGACJA POM. WARSZTATOWE | 10.20 | Ps-4 | S-4 (2.70 m) |
| K-1 | KLATKA SCHODOWA | 17.55 | Ps-4 | - |
| K-2 | KLATKA SCHODOWA | 20.85 | Ps-4 | S-4/S-1 (2.70 m) |

| NR. | NAZWA POMIESZCZENIA | POW. m² | POSADZKA | SUFIT (Hp.n.p.) |
|---|---|---|---|---|
| S-1 | SZACHT WINDOWY | 5.30 | - | |
| S-2 | SZACHT | 1.45 | - | |
| S-3 | SZACHT | 2.10 | - | |
| S-4 | SZACHT | 0.25 | - | |
| S-5 | SZACHT | 0.25 | - | |
| S-6 | SZACHT | 0.45 | - | |
| S-7 | SZACHT | 0.50 | - | |
| S-8 | SZACHT | 0.60 | - | |
| S-9 | SZACHT | 0.35 | - | |
| S-10 | SZACHT | 1.45 | - | |
| S-12 | SZACHT | 1.90 | - | |
| POW. NETTO ( m² ) | | 214.90 | | |

UWAGA:
OSTATECZNA LOKALIZACJA ELEMENTÓW SYSTEMU DO WERYFIKACJI W CZASIE INSTALACJI.

Prawa autorskie do tego rysunku przysługują PROCHEM S.A. Bez jej zgody rysunek nie może być wykorzystywany lub reprodukowany.

| Rew. | Data | Opis zmian | Podpis Proj. | Podpis Spr. |
|---|---|---|---|---|

PROCHEM Spółka Akcyjna
Rok założenia firmy 1947
ul. Powązkowska 44c 01-797 Warszawa

Inwestycja: Budowa TWR Poznań wraz z infrastrukturą techniczno – administracyjną
Adres: Port Lotniczy – Poznań Ławica
Obiekt: Wieża Kontroli Ruchu Lotniczego
RZUT DRUGIEGO PIĘTRA.
Przedmiot: SYSTEM SYGNALIZACJI POŻAROWEJ. RYSUNEK LOKALIZACYJNY.

| | | | | | |
|---|---|---|---|---|---|
| Opracował | P. Czekan | 15/544/2011 | | Specjalność | TELEKOMUNIKACJA |
| Projektant | P. Czekan | 15/544/2011 | | Nr projektu 110013 | Faza PT, Zespół Z-5 |
| Gł. projektant | inż P.Bocian | 1512/99/U | | Nr rysunku 1-C-224 | Rewizja 0 |
| Sprawdzający | inż. J. Hiszpański | 859/64 | | | |
| Funkcja | Tytuł, imię i nazwisko | Nr uprawnień | Podpis | Data 04.2012 | Skala 1:100 |

Nazwa: G:\#2011\110013\C\EXPORT\20120426\00C201\PW\1C224REW01.dwg 4.26.12 1:08