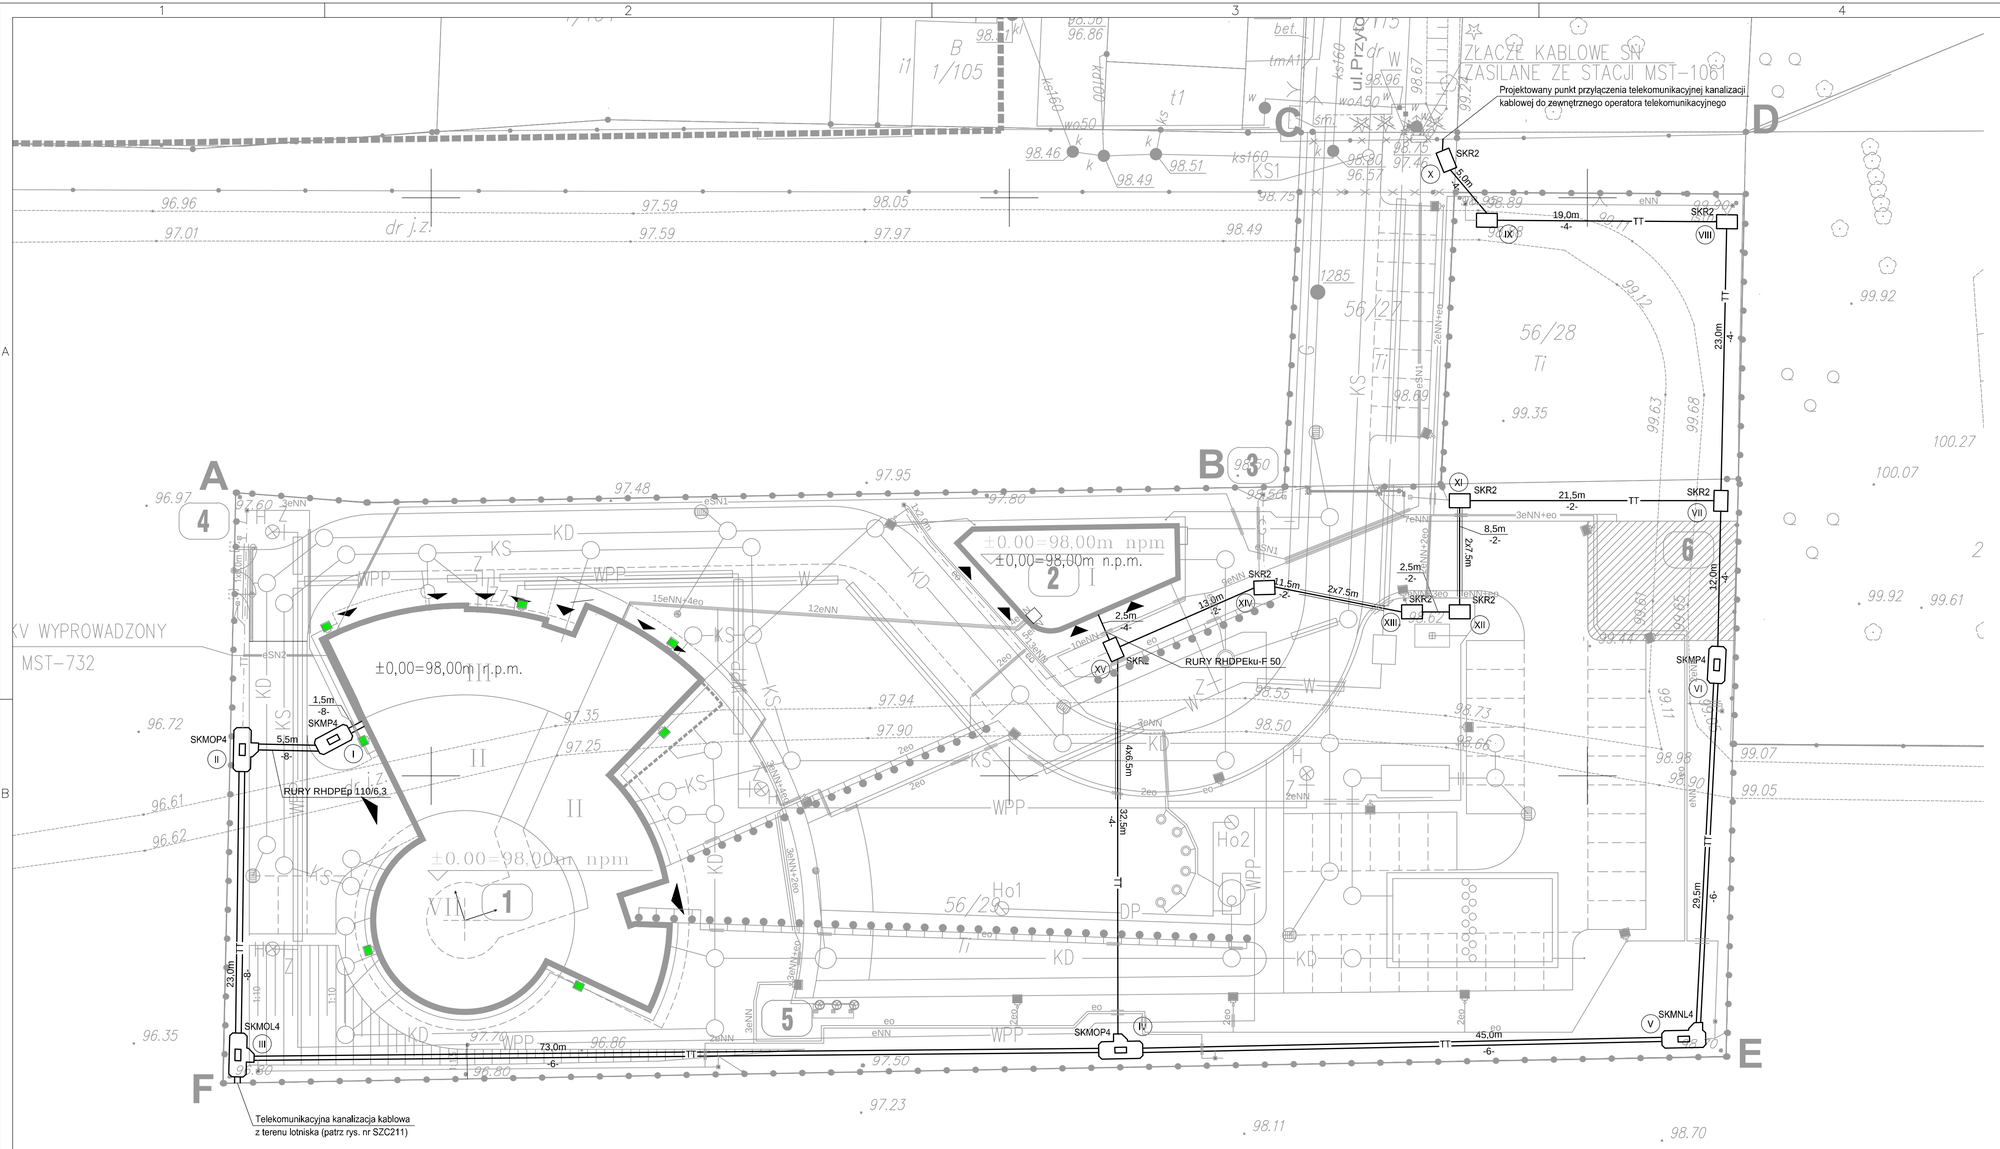


Rew.	Data	Opis zmian	Podpis Proj.	Podpis Spr.

PROCHEM Spółka Akcyjna
Rok założenia firmy 1947
ul.Powązkowska 44c 01-797 Warszawa

Inwestycja: Budowa TWR Poznań wraz z infrastrukturą techniczno – administracyjną Port Lotniczy – Poznań Ławica

Adres

Obiekt: TELEKOMUNIKACYJNA KANALIZACJA KABLOWA

Przedmiot: PLAN LOKALIZACYJNY

Opracował	inż. M. Bocian	nd.		Specjalność: TELEKOMUNIKACJA
Projektant	inż. P. Bocian	1512/99/U		Nr projektu: 110013 / Faza: PT / Zespół: Z-5
Gł. projektant	inż. P. Bocian	1512/99/U		Nr rysunku: SZ-C-121 / Rewizja: 0
Sprawdzający	inż. J. Hiszpański	859/64		
Funkcja	Tytuł, imię i nazwisko	Nr uprawnień	Podpis	Data: 03.2012 / Skala: 1:250

Prawo autorskie do tego rysunku przysługuje PROCHEM S.A. Bez jej zgody rysunek nie może być wykorzystywany ani rozpowszechniany

G:\#2011\110013\C\PT\SZC101\SZC121_0.dwg
4.26.12 1:00
Nazwa: