


FD-1.3

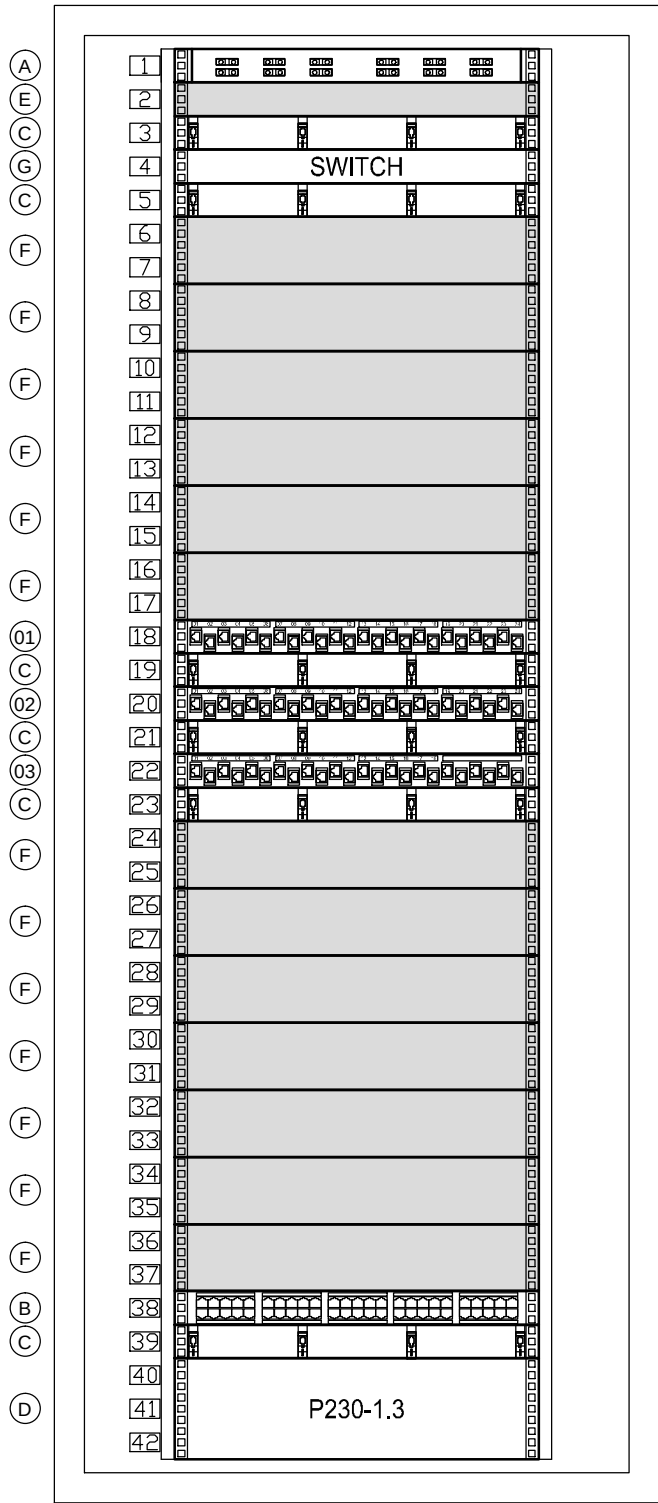

LEGENDA:

- A ŚWIATŁOWODOWY PANEL ROZDZIELCZY 12xSC/PC DUPLEX, 50/125
- B PANEL ROZDZIELCZY 50xRJ45, KAT. 3
- C PANEL PORZĄDKUJĄCY POZIOMY
- D PANEL DYSTRYBUCJI NAPIĘĆ 230VAC
- E ZAŚLEPKA 1U
- F ZAŚLEPKA 2U
- G SWITCH 48-PORTOWY, PoE
- 01 02 03 PANEL ROZDZIELCZY 24xRJ45, KAT. 6, EKRANOWANY

UWAGA:

1. WYŁĄCZNIKI NADPRĄDOWE DLA SWITCH'Y- POZA ZAKRESEM OPRACOWANIA

Rev.

Data

Opis zmian

Podpis Proj.

Podpis Spr.

PROCHEM

Spółka Akcyjna

Rok założenia firmy1947

ul.Powązkowska 44c 01-797 Warszawa

PROCHEM

Inwestycja

BUDOWA TWR POZNAŃ
WRAZ Z INFRASTRUKTURĄ TECHNICZNO – ADMINISTRACYJNĄ
PORT LOTNICZY – POZNAŃ ŁAWICA

Adres

Obiekt

WIEŻA KONTROLI RUCHU LOTNICZNEGO – OB. NR 1
INSTALACJA TELEFONICZNA I SYSTEMU OKABLOWANIA STRUKTURALNEGO

Przedmiot

LOKALNY PUNKT DYSTRYBUCYJNY NA WIEŻY SZAFY FD-1.3

Opracował

inż. P. Dominik

-

Specjalność

TELEKOMUNIKACJA

Projektant

inż. P. Bocian

1512/99/U

Nr projektu

110013

Faza

PW

Zespół

Z-5

Gł. projektant

inż. P. Bocian

1512/99/U

Nr rysunku

1-C-113

Rewizja

0

Sprawdzający

inż. J. Hiszpański

859/64

Funkcja

Tytuł, imię i nazwisko

Nr uprawnień

Podpis

Data 03.2012

Skala

%

Prawa autorskie do tego rysunku przysługują PROCHEM S.A.
Bez jej zgody rysunek nie może być wykorzystywany lub reprodukowany.

Prawa autorskie do tego rysunku przysługują PROCHEM S.A.
Bez jej zgody rysunek nie może być wykorzystywany lub reprodukowany.