


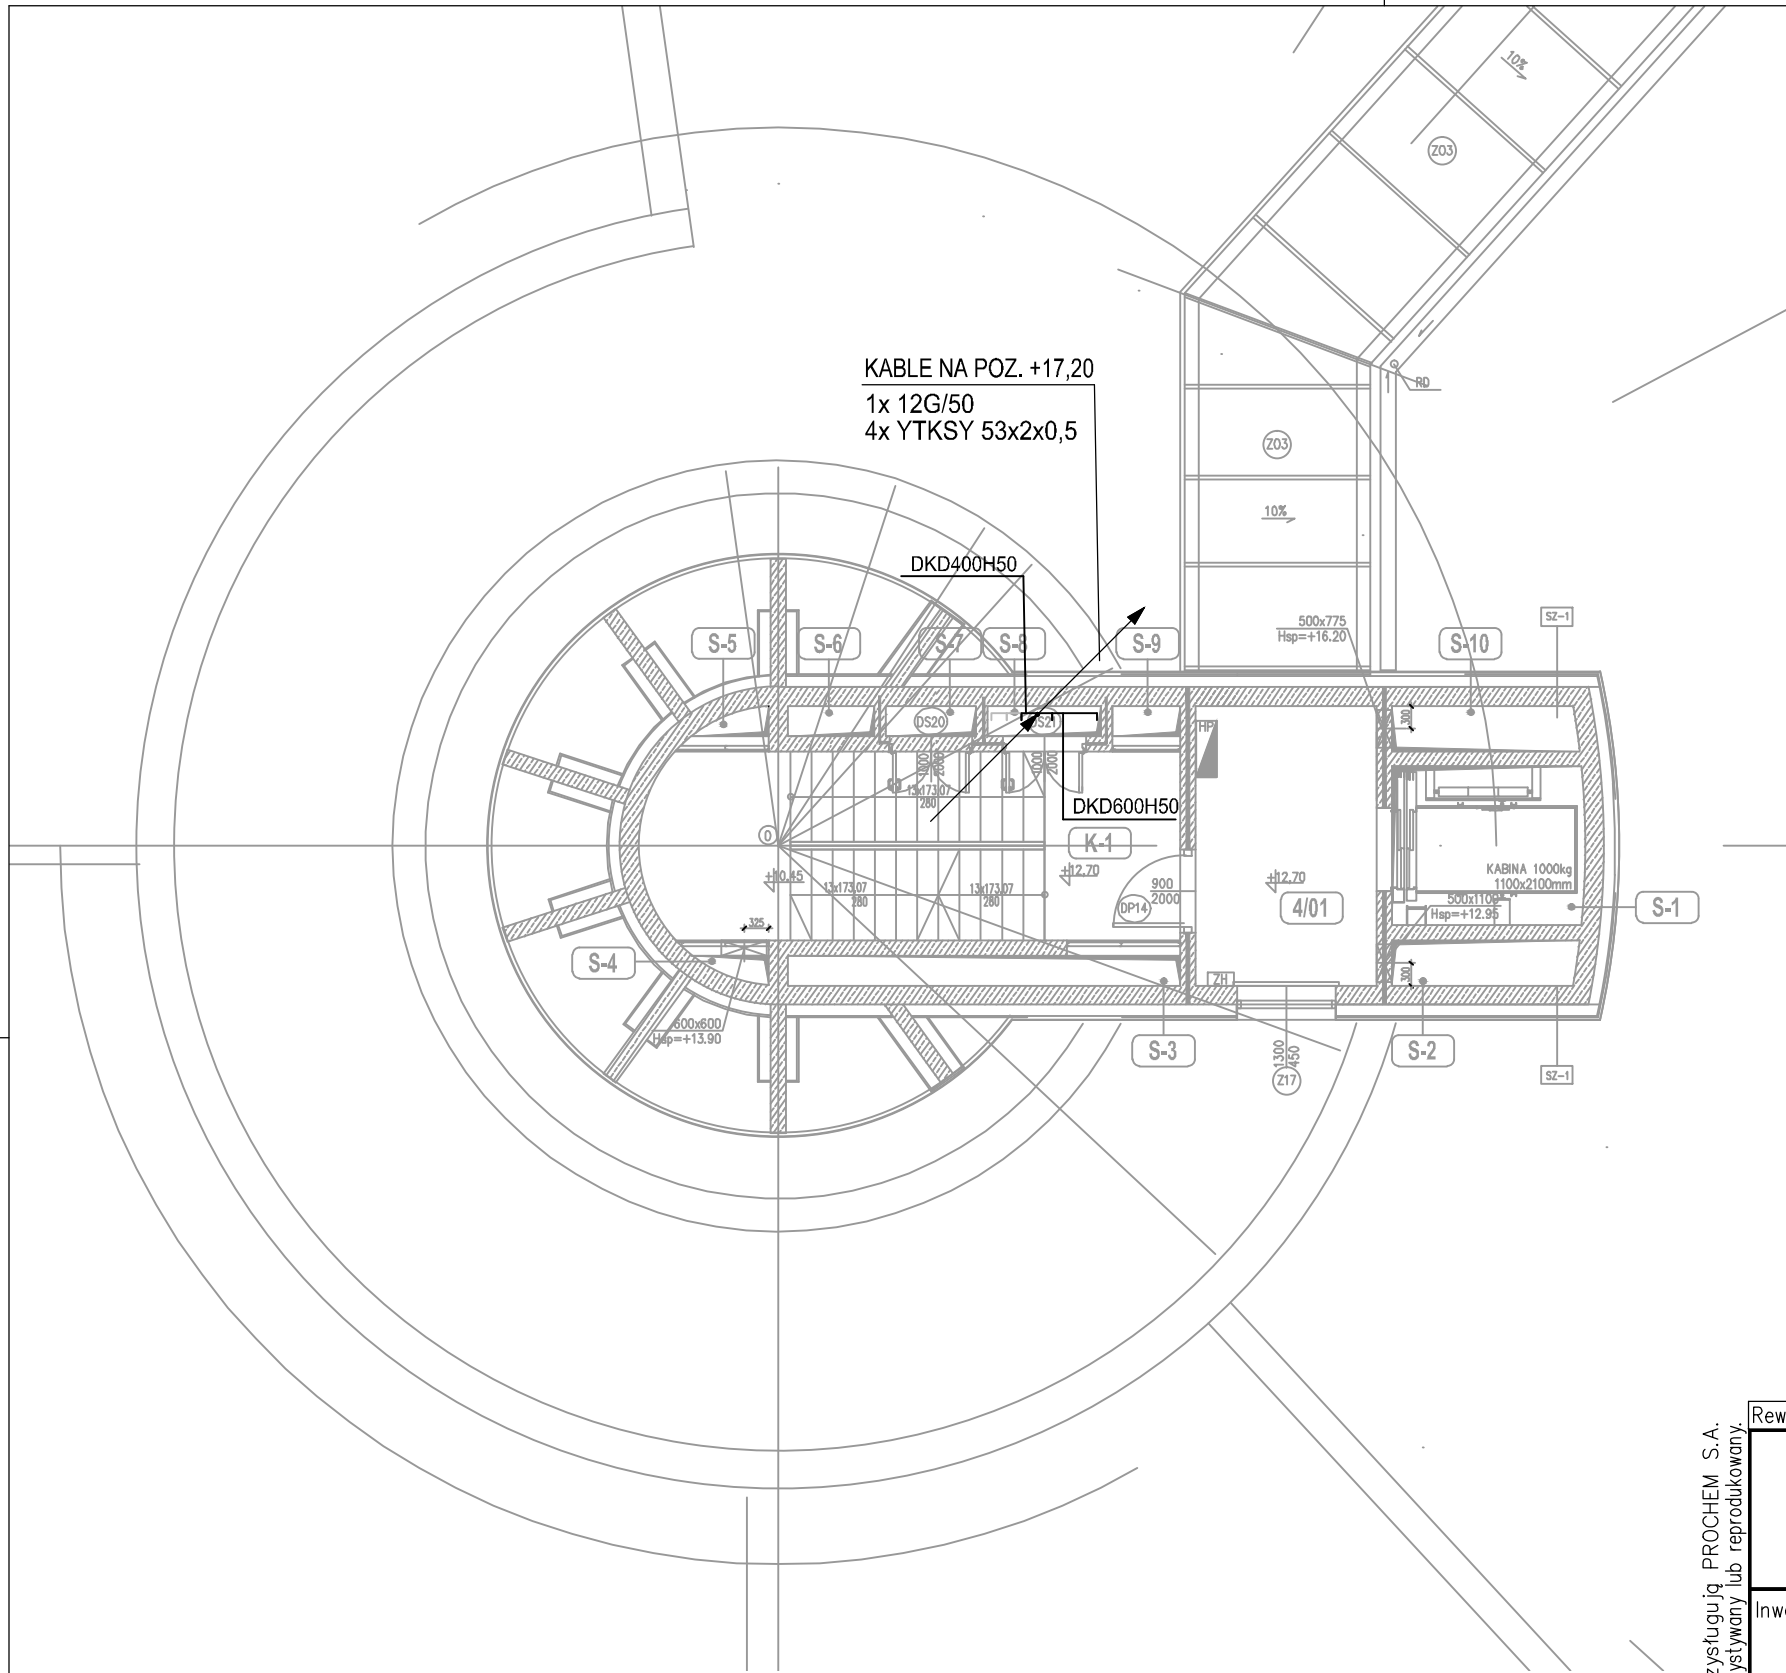

| WYKAZ POMIESZCZEŃ |                     |         |          |                    |
|-------------------|---------------------|---------|----------|--------------------|
| III PIĘTRO        |                     |         |          |                    |
| NR.               | NAZWA POMIESZCZENIA | POW. m² | POSADZKA | SUFIT (Hsp.n.p.p.) |
| 4/01              | HOL WINDOWY         | 8.90    | Ps-4     | S-4 (3.00 m)       |
| K-1               | KLATKA SCHODOWA     | 17.55   | Ps-4     |                    |
| S-1               | SZACHT WINDOWY      | 5.30    | -        |                    |
| S-2               | SZACHT              | 1.45    | -        |                    |
| S-3               | SZACHT              | 2.10    | -        |                    |
| S-4               | SZACHT              | 0.25    | -        |                    |
| S-5               | SZACHT              | 0.25    | -        |                    |
| S-6               | SZACHT              | 0.45    | -        |                    |
| S-7               | SZACHT              | 0.50    | -        |                    |
| S-8               | SZACHT              | 0.60    | -        |                    |
| S-9               | SZACHT              | 0.35    | -        |                    |
| S-10              | SZACHT              | 1.45    | -        |                    |
| POW. NETTO ( m² ) |                     | 39.15   |          |                    |

Rev.

Data

Opis zmian

Podpis Proj.

Podpis Spr.

PROCHEM Spółka Akcyjna

Rok założenia firmy1947

ul.Powązkowska 44c 01-797 Warszawa



PROCHEM

Inwestycja

BUDOWA TWR POZNAŃ  
WRAZ Z INFRASTRUKTURĄ TECHNICZNO – ADMINISTRACYJNĄ  
PORT LOTNICZY – POZNAŃ ŁAWICA

Adres

Obiekt

WIEŻA KONTROLI RUCHU LOTNICZEGO OB. NR 1  
INSTALACJA TELEFONICZNA I SYSTEMU OKABLOWANIA STRUKTURALNEGO

Przedmiot

RZUT POZIOMU +12,70

Opracował

inż. P. Dominik

-

Projektant

inż. P. Bocian

1512/99/U

Gł. projektant

inż. P. Bocian

1512/99/U

Sprawdzający

inż. J. Hiszpański

859/64

Funkcja

Tytuł, imię i nazwisko

Nr uprawnień

Podpis

Specjalność

TELEKOMUNIKACJA

Nr projektu

110013

Faza

PW

Zespół

Z-5

Nr rysunku

1-C-125

Rewizja

0

Data

03.2012

Skala

1:100

Prawa autorskie do tego rysunku przysługują PROCHEM S.A.  
Bez jej zgody rysunek nie może być wykorzystywany lub reprodukowany.

Prawa autorskie do tego rysunku przysługują PROCHEM S.A.  
Bez jej zgody rysunek nie może być wykorzystywany lub reprodukowany.