


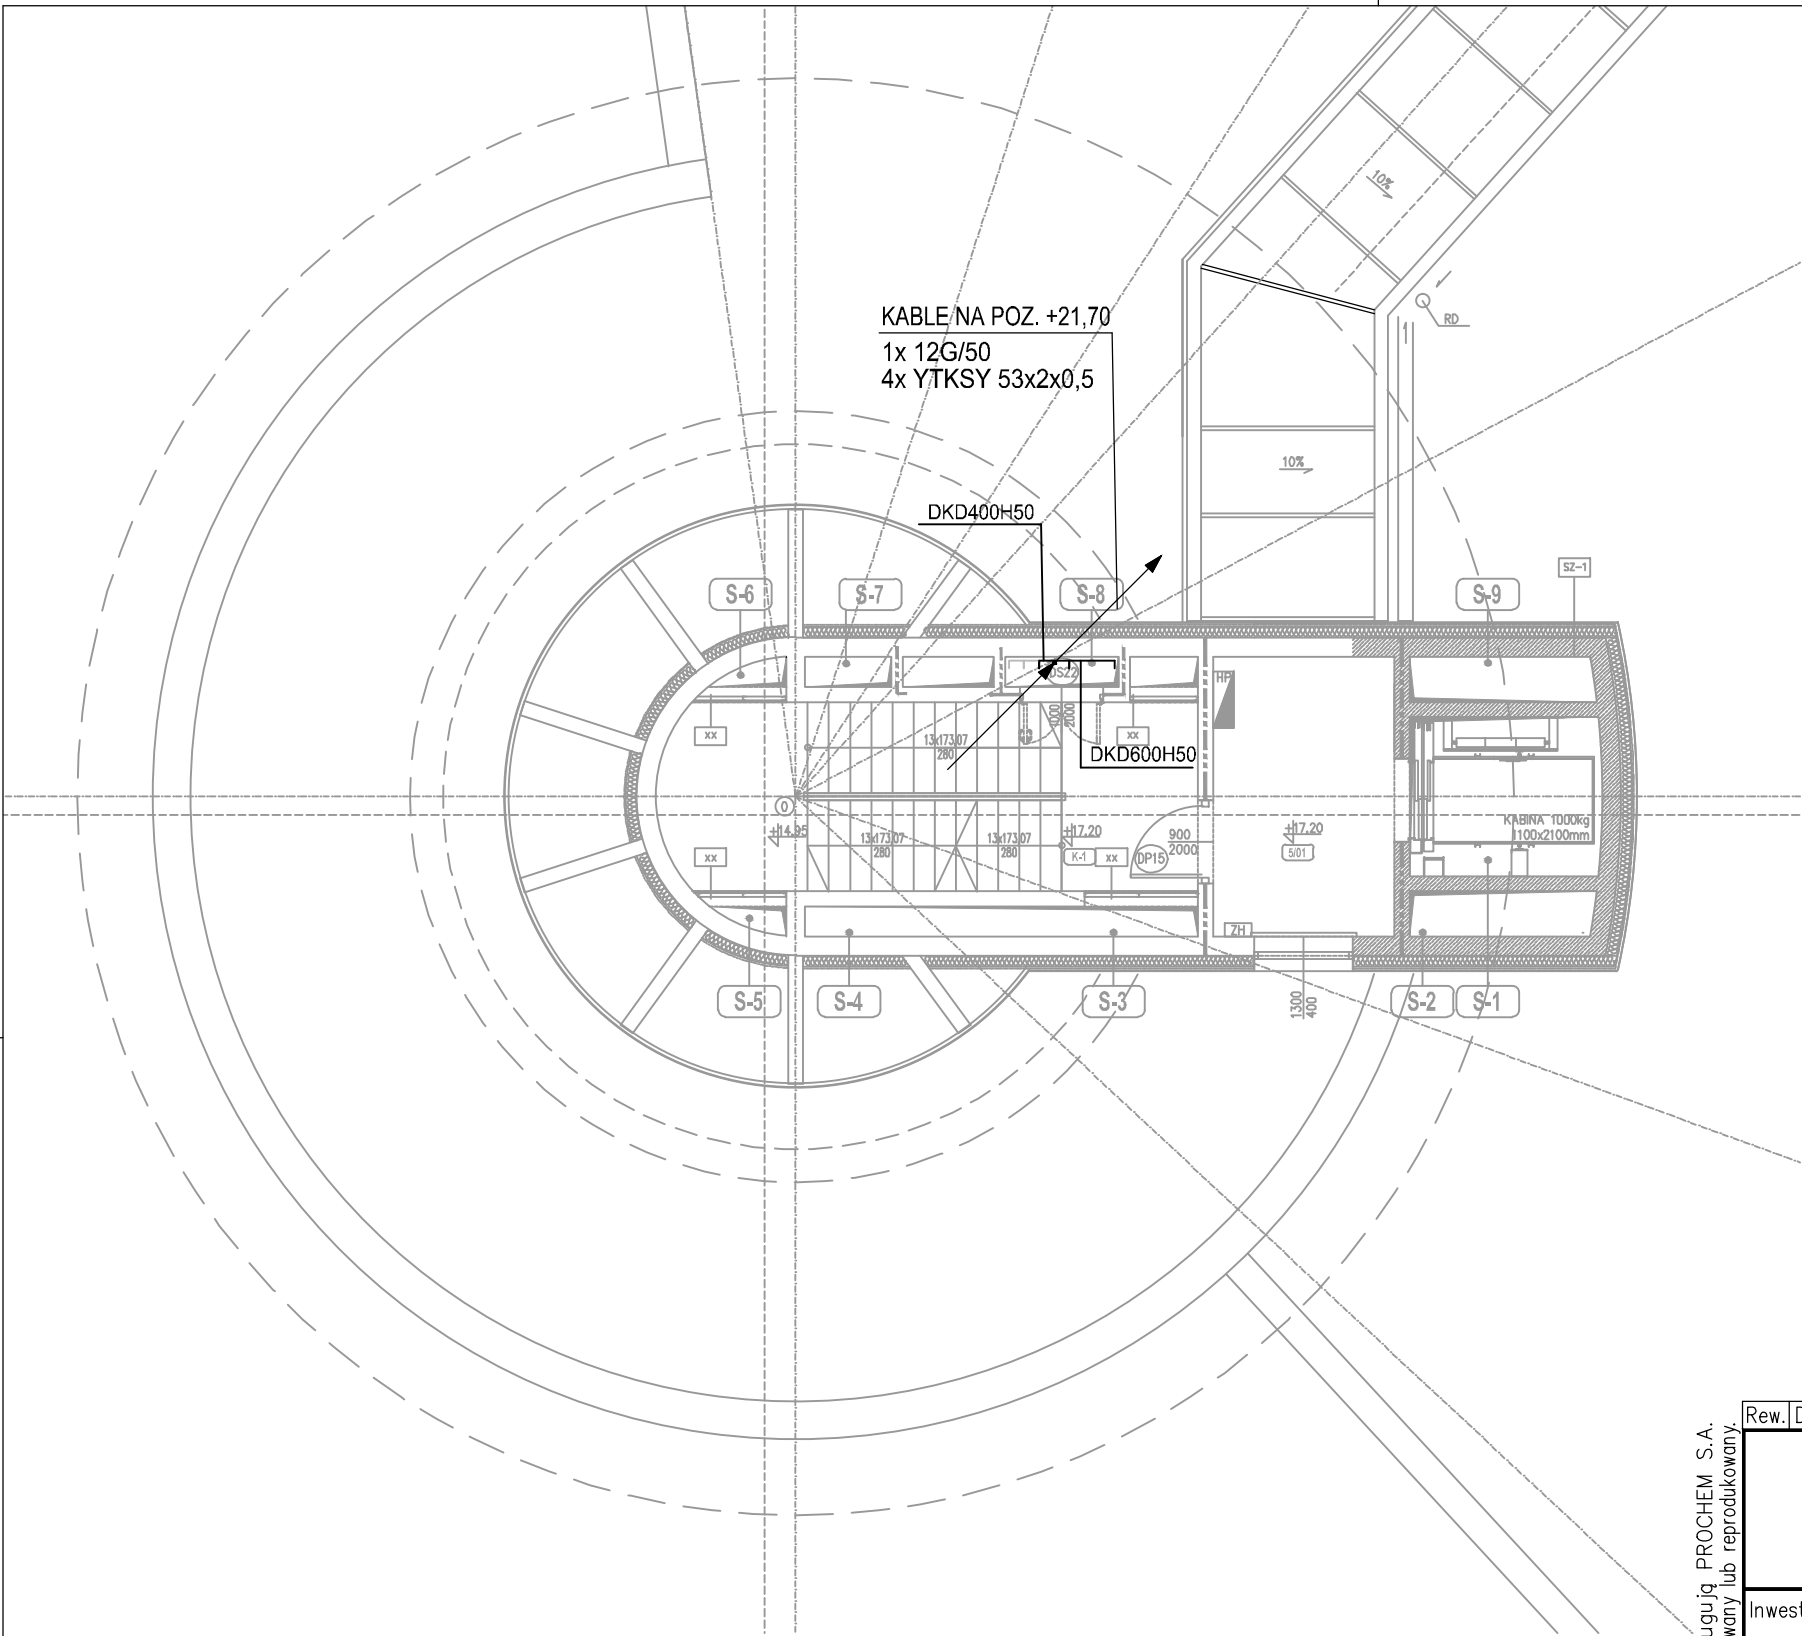

WYKAZ POMIESZCZEŃ				
IV PIĘTRO				
NR.	NAZWA POMIESZCZENIA	POW. m²	POSADZKA	SUFIT
5/01	HOL WINDOWY	8.90	Ps-4	S-4 (300m)
K-1	KLATKA SCHODOWA	17.55	Ps-4	
S-1	SZACHT WINDOWY	5.30	-	
S-2	SZACHT	1.45		
S-3	SZACHT	2.10	-	
S-4	SZACHT	0.25	-	
S-5	SZACHT	0.25	-	
S-6	SZACHT	0.45	-	
S-7	SZACHT	0.50	-	
S-8	SZACHT	0.60	-	
S-9	SZACHT	0.35	-	
S-10	SZACHT	1.45	-	
POW. NETTO (m²)		39.15		

Prawa autorskie do tego rysunku przysługują PROCHEM S.A.
Bez jej zgody rysunek nie może być wykorzystywany lub reprodukowany.

Rew.	Data	Opis zmian			Podpis Proj.	Podpis Spr.
PROCHEM Spółka Akcyjna Rok założenia firmy1947 ul.Powązkowska 44c01-797 Warszawa PROCHEM						
InwestycjaBUDOWA TWR POZNAŃ WRAZ Z INFRASTRUKTURĄ TECHNICZNO – ADMINISTRACYJNĄ PORT LOTNICZY – POZNAŃ ŁAWICA						
Adres						
ObiektWIEŻA KONTROLI RUCHU LOTNICZEGO OB. NR 1 INSTALACJA TELEFONICZNA I SYSTEMU OKABLOWANIA STRUKTURALNEGO						
PrzedmiotRZUT POZIOMU +17,20						
Opracował	inż. P. Dominik		-		Specjalność TELEKOMUNIKACJA	
Projektant	inż. P. Bocian		1512/99/U		Nr projektu110013	Faza PW ZespółZ-5
Gł. projektant	inż. P. Bocian		1512/99/U		Nr rysunku1-C-126	Rewizja0
Sprawdzający	inż. J. Hiszpański		859/64			
Funkcja	Tytuł, imię i nazwisko		Nr uprawnień	Podpis	Data03.2012	Skala1:100

Prawa autorskie do tego rysunku przysługują PROCHEM S.A.
Bez jej zgody rysunek nie może być wykorzystywany lub reprodukowany.