


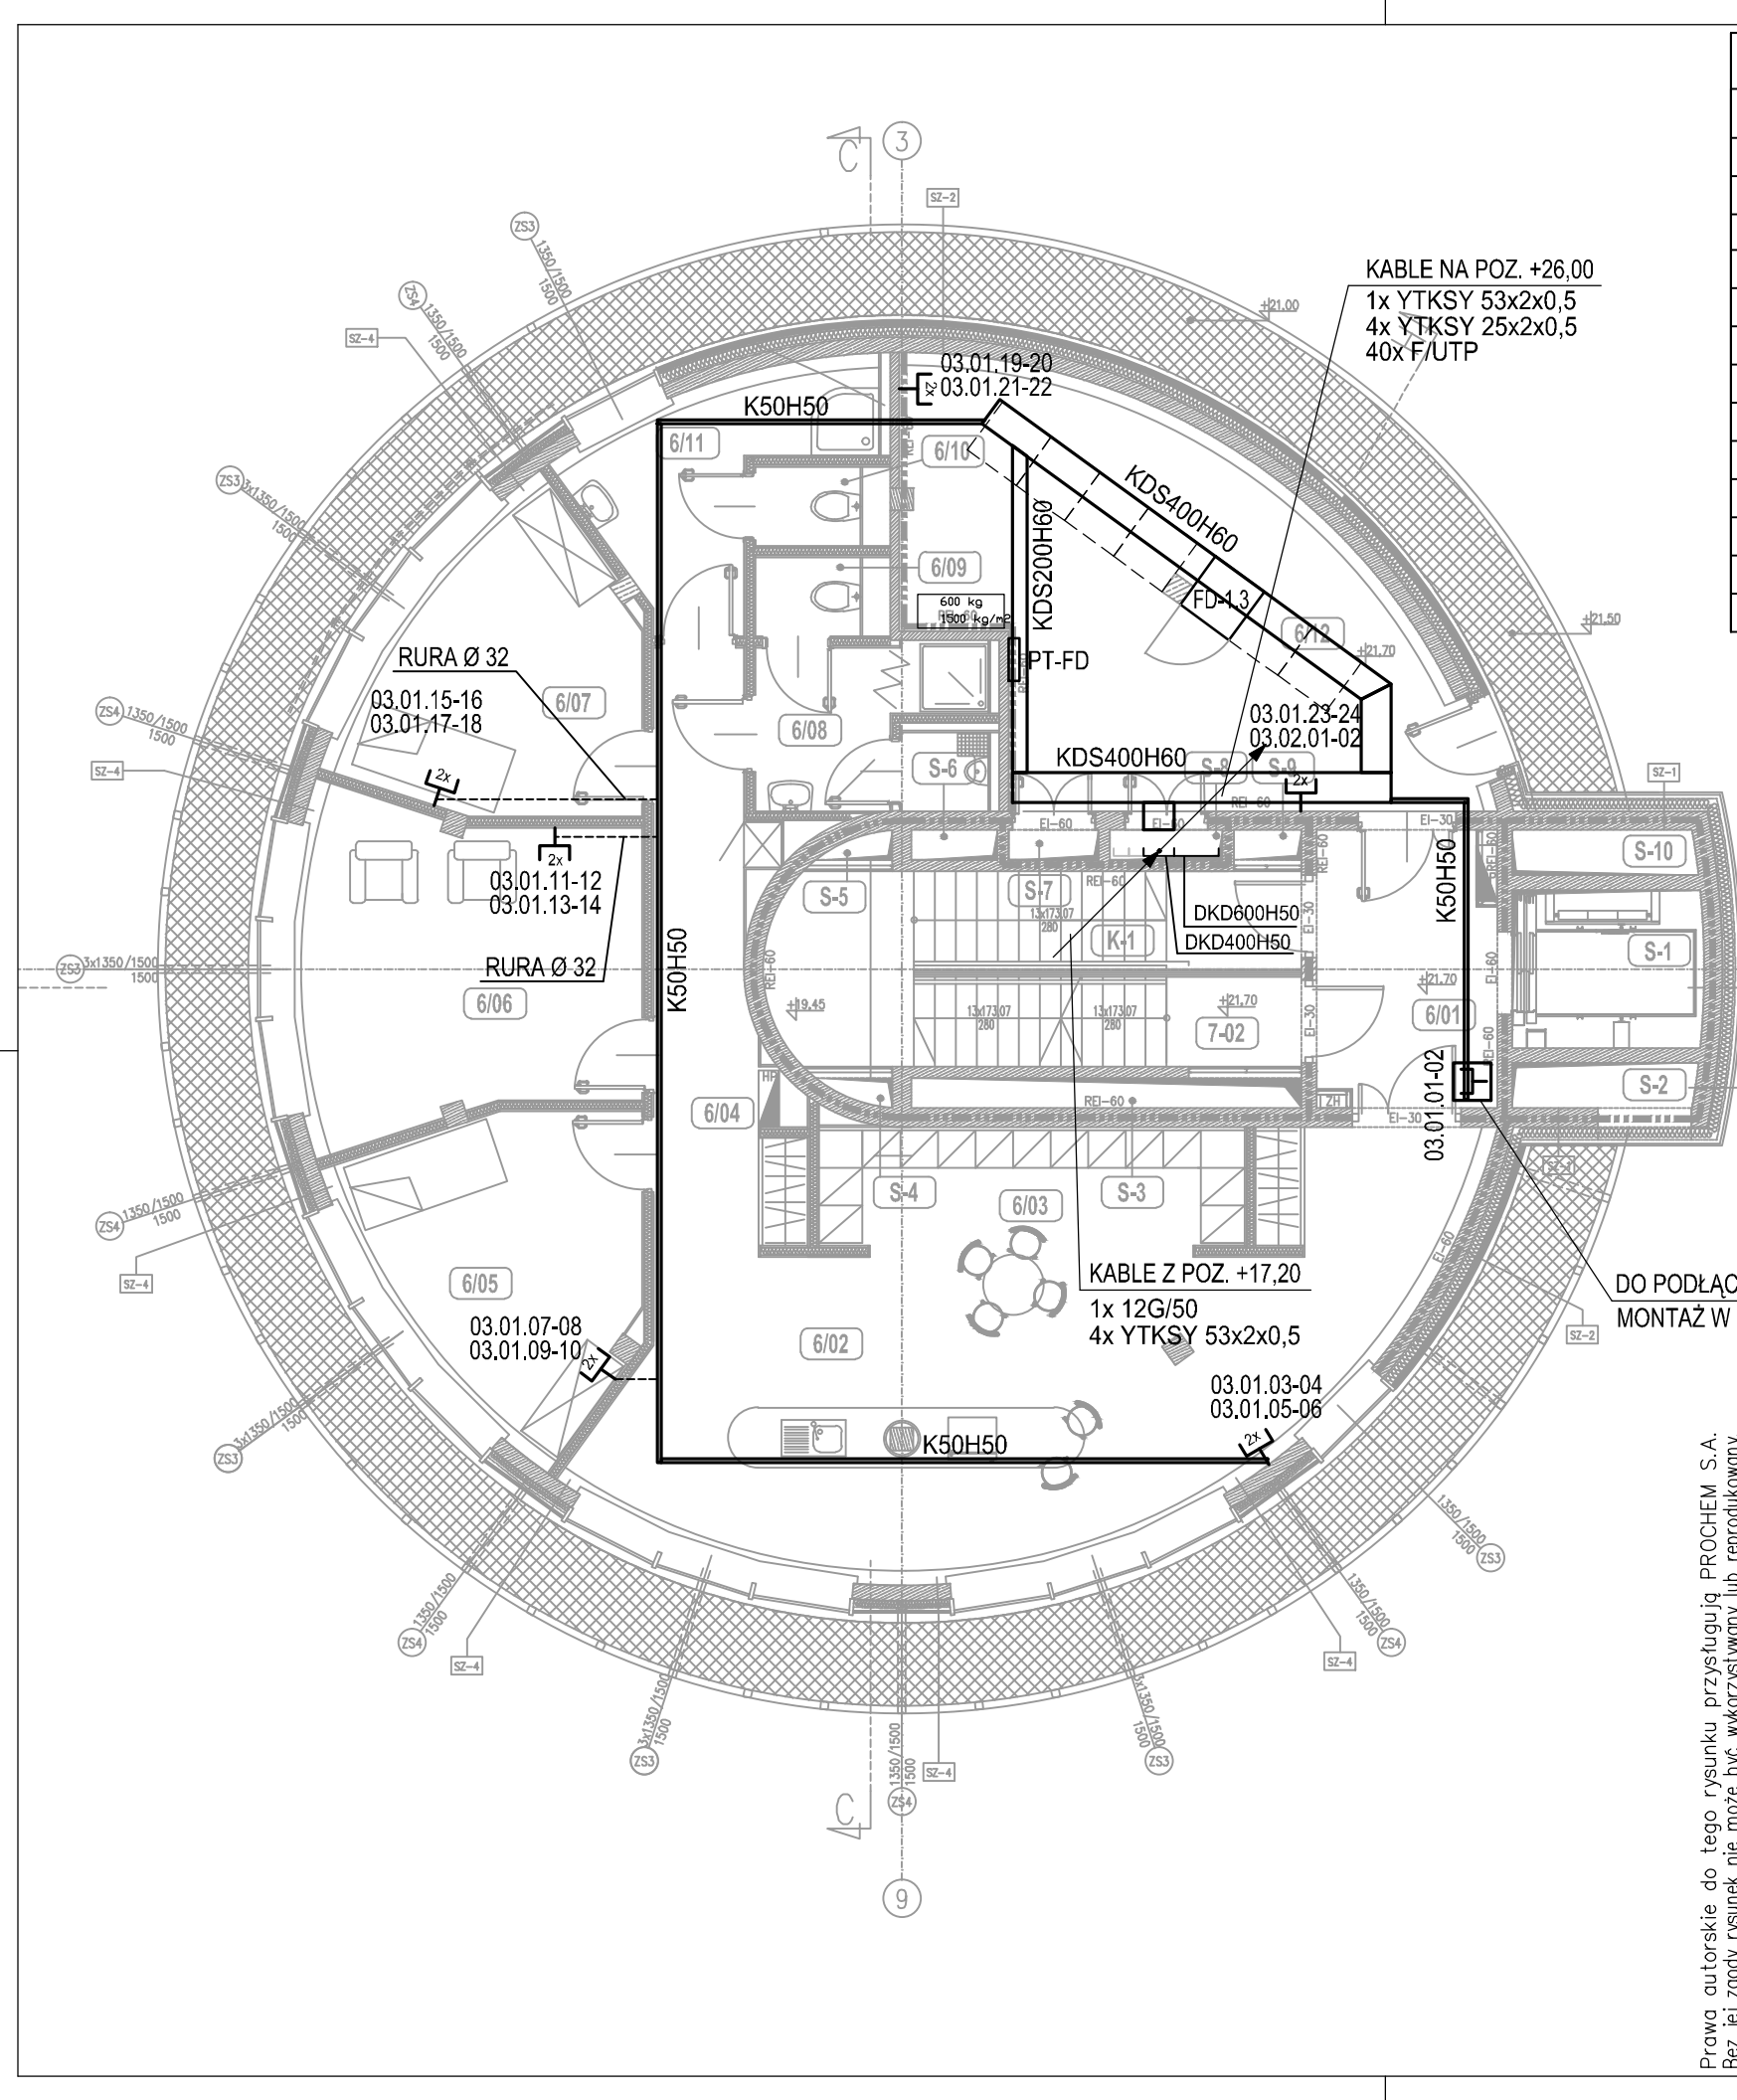

WYKAZ POMIESZCZEŃ									
NR.	NAZWA POMIESZCZENIA	POW. m²	POSADZKA	SUFIT (Hs.p.o.p.)	NR.	NAZWA POMIESZCZENIA	POW. m²	POSADZKA	SUFIT (Hs.p.o.p.)
K-1	KLATKA SCHODOWA	6.70	Ps-4	S-6	S-1	SZACHT WINDOWY	5.30	-	
6/01	HOL WINDOWY	8.45	Ps-4	S-4 (2,75m)	S-2	SZACHT	1.45	-	
6/02	ANEKS KUCHENNY	41.60	Ps-3	S-4 (2,75m)	S-3	SZACHT	2.10	-	
6/03	SZATNIA	9.60	Ps-3	S-4 (2,75m)	S-4	SZACHT	0.25	-	
6/04	KOMUNIKACJA	10.35	Ps-3	S-4 (2,75m)	S-5	SZACHT	0.25	-	
6/05	POKÓJ WYPOCZYNKOWY	13.75	Ps-3	S-4 (2,75m)	S-6	SZACHT	0.45	-	
6/06	POKÓJ WYPOCZYNKOWY "ŚWETLICA"	18.65	Ps-3	S-4 (2,75m)	S-7	SZACHT	0.50	-	
6/07	POKÓJ WYPOCZYNKOWY	13.20	Ps-3	S-4 (2,75m)	S-7	SZACHT	0.60	-	
6/08	TOALETA - MĘSKA	6.50	Ps-4	S-4 (2,60m)	S-9	SZACHT	0.35	-	
6/09	WC - MĘSKI	1.45	Ps-4	S-4 (2,60m)	S-10	SZACHT	1.45	-	
6/10	TOALETA - DAMSKA	1.45	Ps-4	S-4 (2,60m)					
6/11	WC - DAMSKI	8.20	Ps-4	S-4 (2,75m)					
6/12	POM. TECHNICZNE	32.35	Ps-4						
POW. NETTO (m²)							184.95		

Rew.	Data	Opis zmian	Podpis Proj.	Podpis Spr.
PROCHEM Spółka Akcyjna Rok założenia firmy 1947 ul.Powązkowska 44c 01-797 Warszawa				
Inwestycja	BUDOWA TWR POZNAŃ WRAZ Z INFRASTRUKTURĄ TECHNICZNO – ADMINISTRACYJNĄ PORT LOTNICZY – POZNAŃ ŁAWICA			
Adres				
Obiekt	WIEŻA KONTROLI RUCHU LOTNICZEGO OB. NR 1 INSTALACJA TELEFONICZNA I SYSTEMU OKABLOWANIA STRUKTURALNEGO			
Przedmiot	RZUT POZIOMU +21,70			
Opracował	inż. P. Dominik	-	Specjalność	TELEKOMUNIKACJA
Projektant	inż. P. Bocian	1512/99/U	Nr projektu	Faza PT
			110013	Zespół Z-5
Gł. projektant	inż. P. Bocian	1512/99/U	Nr rysunku	Rewizja
Sprawdzający	inż. J. Hiszpański	859/64	1-C-127	0
Funkcja	Tytuł, imię i nazwisko	Nr uprawnień	Podpis	Data 03.2012
				Skala 1:100

Prawa autorskie do tego rysunku przysługują PROCHEM S.A.
Bez jej zgody rysunek nie może być wykorzystywany lub reprodukowany.