


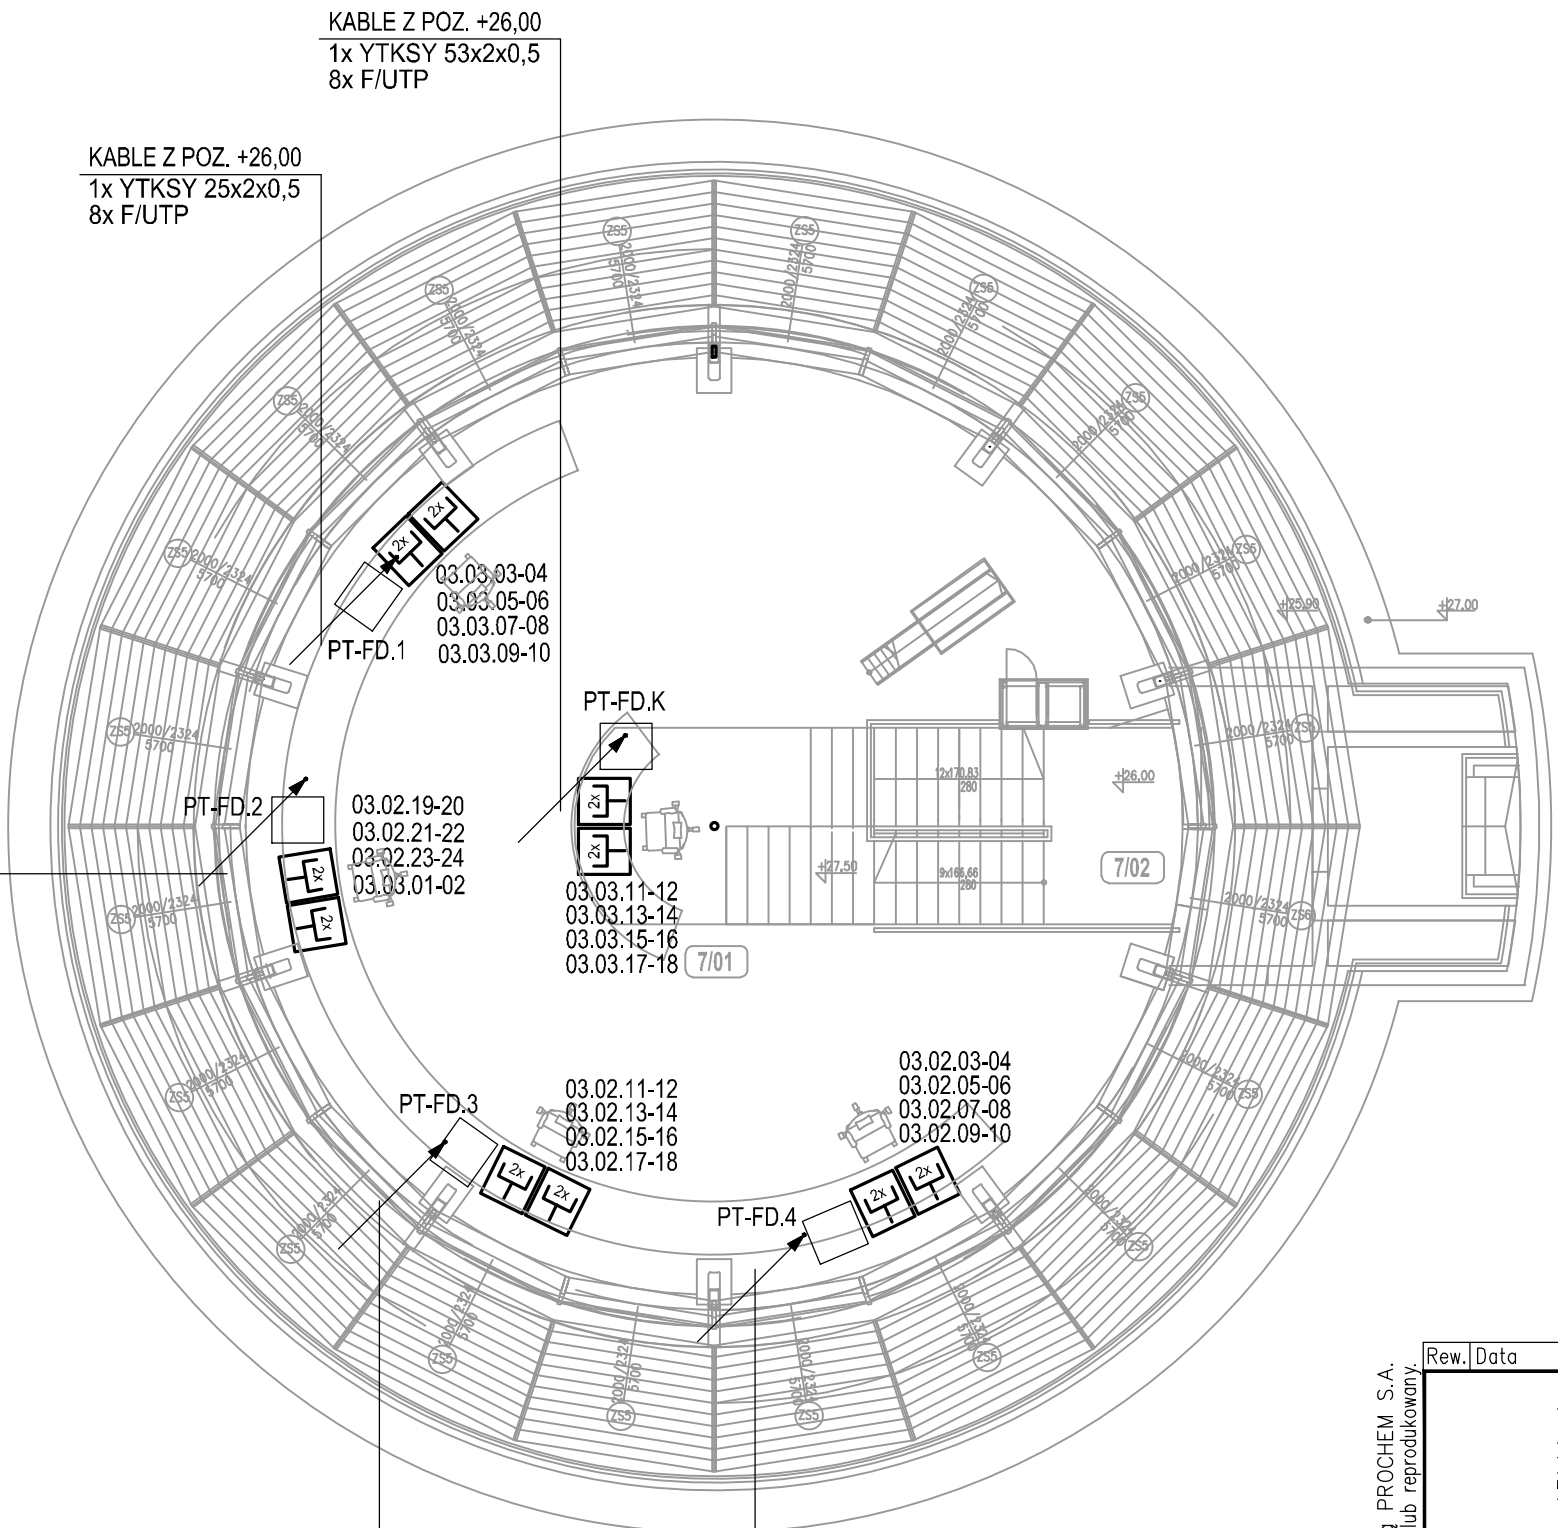

WYKAZ POMIESZCZEŃ				
NR.	NAZWA POMIESZCZENIA	POW. m²	POSADZKA	SUFIT (H _{sp.})
7/01	SALA OPERACYJNA	108.90	Ps-8	S-3 (3,30 m)
7/02	SCHODY + SPOCZNIK W SALI OPERACYJNEJ	23.10	Ps-9	S-3 (3,30 m)
POW. NETTO (m²)		132.00		

Rew.

Data

Opis zmian

Podpis Proj.

Podpis Spr.

PROCHEM

Spółka Akcyjna

Rok założenia firmy1947

ul.Powązkowska 44c01-797 Warszawa

PROCHEM

Inwestycja

BUDOWA TWR POZNAŃ
WRAZ Z INFRASTRUKTURĄ TECHNICZNO – ADMINISTRACYJNĄ
PORT LOTNICZY – POZNAŃ ŁAWICA

Adres

Obiekt

WIEŻA KONTROLI RUCHU LOTNICZEGO OB. NR 1
INSTALACJA TELEFONICZNA I SYSTEMU OKABLOWANIA STRUKTURALNEGO

Przedmiot

RZUT POZIOMU +27,50

Opracował	inż. P. Dominik	-		Specjalność	TELEKOMUNIKACJA	
Projektant	inż. P. Bocian	1512/99/U		Nr projektu	Faza	PW
					110013	Zespół
Gł. projektant	inż. P. Bocian	1512/99/U		Nr rysunku	1-C-129	Rewizja
Sprawdzający	inż. J. Hiszpański	859/64				
Funkcja	Tytuł, imię i nazwisko	Nr uprawnień	Podpis	Data	03.2012	Skala
						1:100

Prawa autorskie do tego rysunku przysługują PROCHEM S.A.
Bez jej zgody rysunek nie może być wykorzystywany lub reprodukowany.