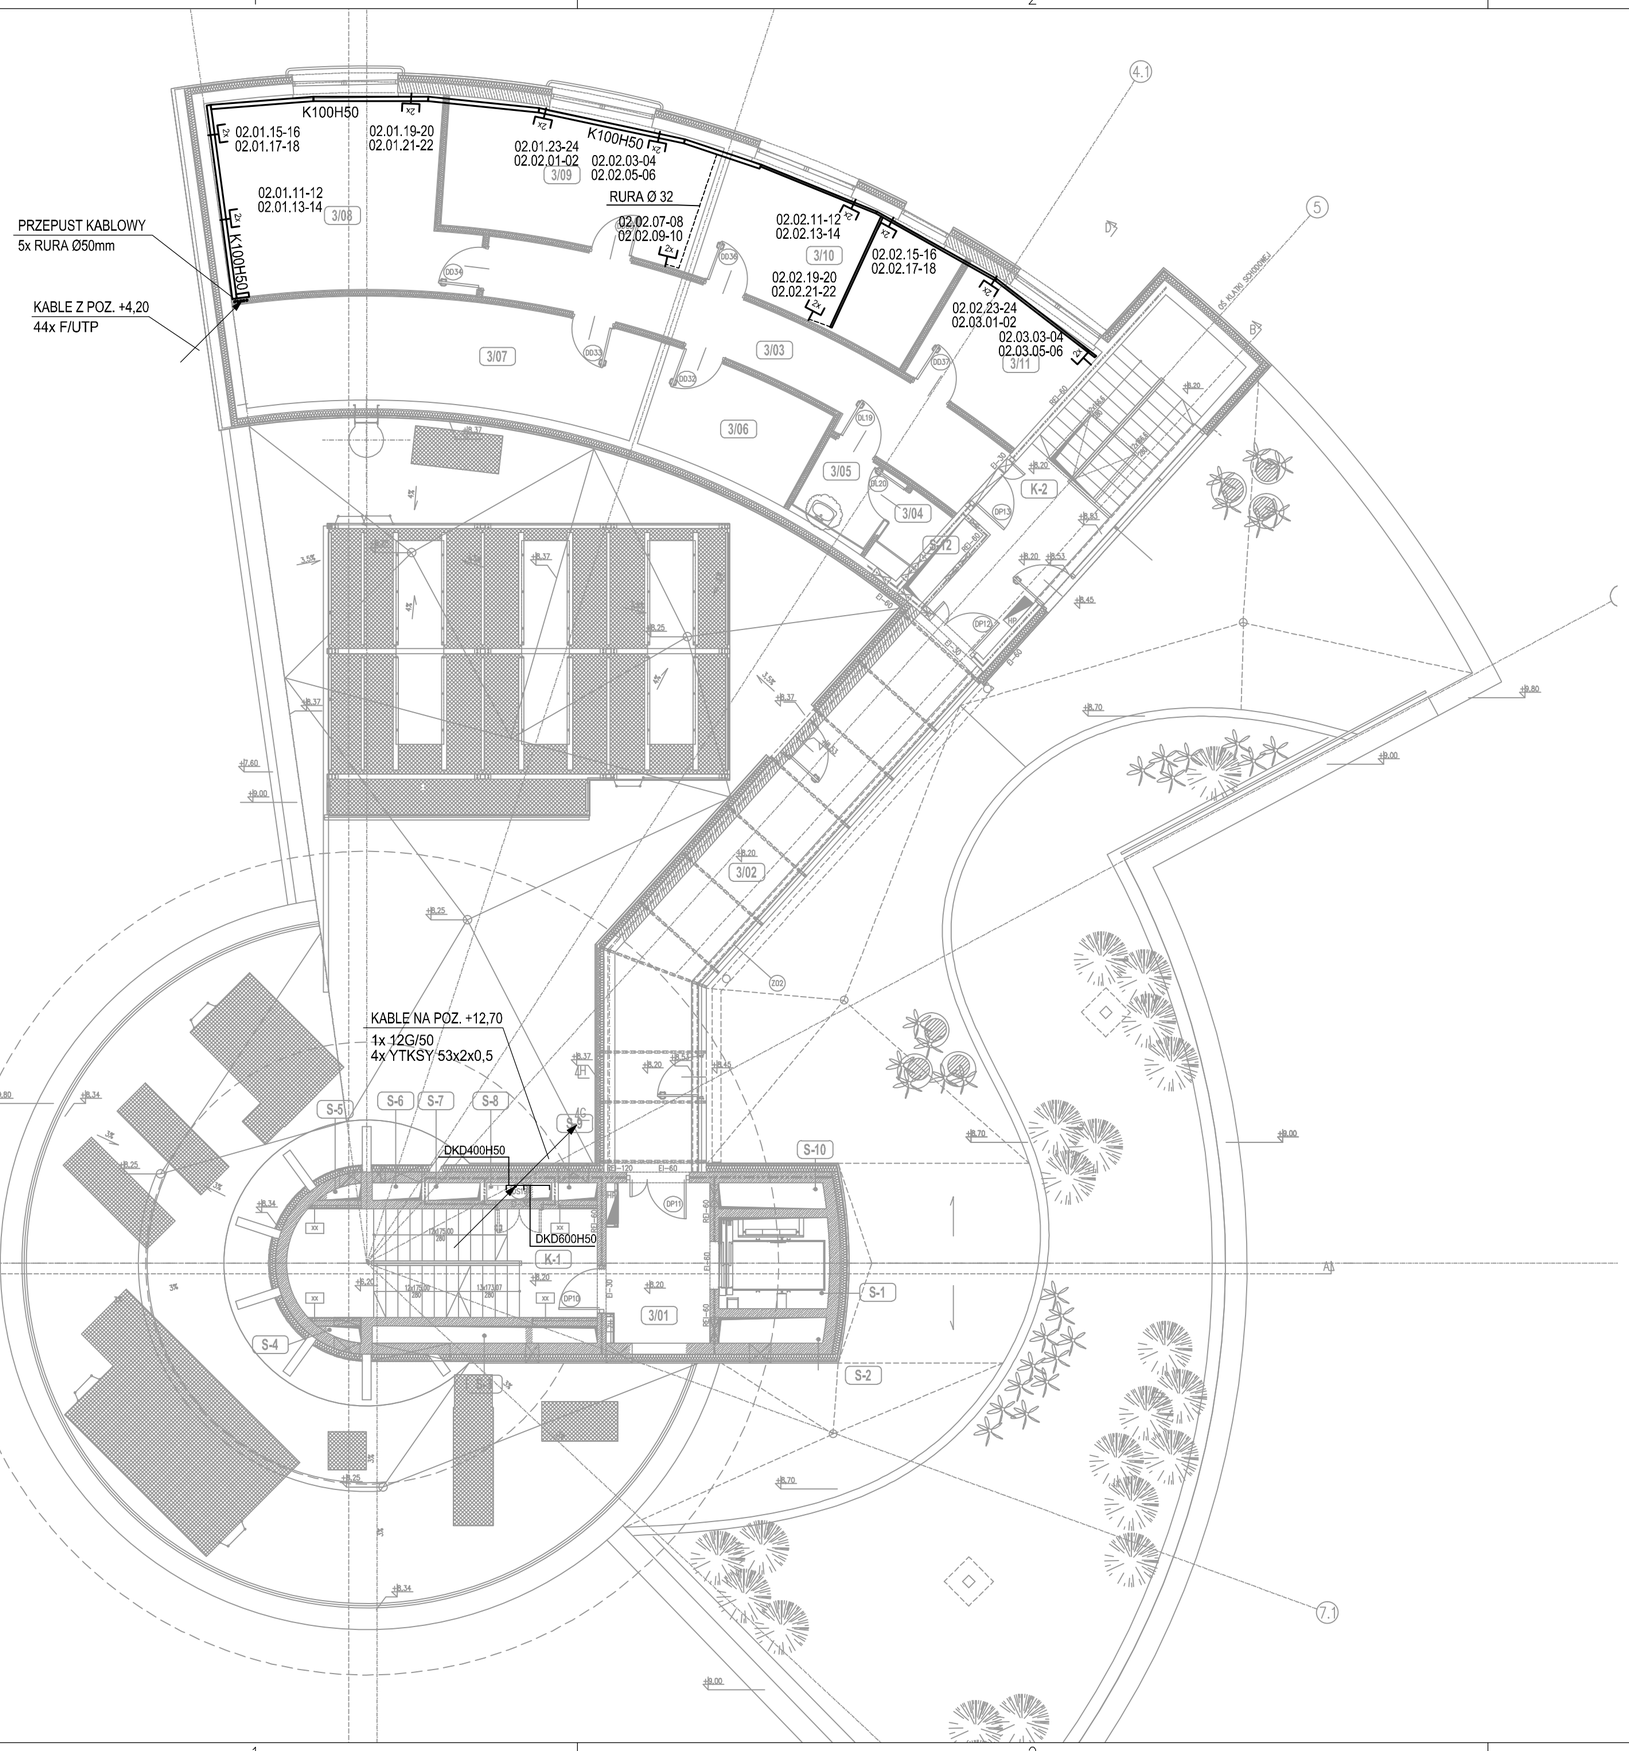


WYKAZ POMIESZCZEŃ

NR.	NAZWA POMIESZCZENIA	POW.m²	POSADZKA	SUFIT (Hsp.t.p.p.)
3/01	HOL WINDOWY	8.45	Ps-4	S-4 (3.80 m)
3/02	ŁĄCZNIK	26.85	Ps-4	–
3/03	KOMUNIKACJA	19.45	Ps-4	S-1 (2.50 m)
3/04	WC	1.50	Ps-4	S-4 (2.80 m)
3/05	PRZEDSIONEK DO WC	3.60	Ps-4	S-4 (2.80 m)
3/06	NAWIGACJA MAGAZYN	9.40	Ps-4	S-4 (2.70 m)
3/07	RADIOLOKACJA MAGAZYN	22.75	Ps-4	S-4 (2.70 m)
3/08	RADIOLOK. POM. DYŻURNYCH I WYN.	24.60	Ps-4	S-4 (2.70 m)
3/09	RADIOLOKACJA POM. WARSZTATOWE	18.30	Ps-4	S-4 (2.70 m)
3/10	NAWIGACJA POM. DYŻURNYCH I WYN	16.80	Ps-4	S-4 (2.70 m)
3/11	NAWIGACJA POM. WARSZTATOWE	10.20	Ps-4	S-4 (2.70 m)
K-1	KLATKA SCHODOWA	17.55	Ps-4	–
K-2	KLATKA SCHODOWA	20.85	Ps-4	S-4/S-1 (2.70m)

NR.	NAZWA POMIESZCZENIA	POW.m²	POSADZKA	SUFIT (Hsp.n.p.p.)
S-1	SZACHT WINDOWY	5.30	–	
S-2	SZACHT	1.45	–	
S-3	SZACHT	2.10	–	
S-4	SZACHT	0.25	–	
S-5	SZACHT	0.25	–	
S-6	SZACHT	0.45	–	
S-7	SZACHT	0.50	–	
S-8	SZACHT	0.60	–	
S-9	SZACHT	0.35	–	
S-10	SZACHT	1.45	–	
S-12	SZACHT	1.90	–	
POW. NETTO (m²)		214.90		

Rew.	Data	Opis zmian	Podpis Proj.	Podpis Spr.

PROCHEM Spółka Akcyjna
Rok założenia firmy 1947
ul. Powązkowska 44c 01-797 Warszawa

Inwestycja: BUDOWA TWR POZNAŃ WRAZ Z INFRASTRUKTURĄ TECHNICZNO – ADMINISTRACYJNĄ
Adres: PORT LOTNICZY – POZNAŃ ŁAWICA
Obiekt: WIEŻA KONTROLI RUCHU LOTNICZEGO OB. NR 1
INSTALACJA TELEFONICZNA I SYSTEMU OKABLOWANIA STRUKTURALNEGO
Przedmiot: RZUT POZIOMU +8,20

Opracował	inż. P. Dominik	-		Specjalność	TELEKOMUNIKACJA
Projektant	inż. P. Bocian	1512/99/U		Nr projektu 110013	Faza PW, Zespół Z-5
Gł. projektant	inż. P. Bocian	1512/99/U		Nr rysunku 1-C-124	Rewizja 0
Sprawdzający	inż. J. Hiszpański	859/64			
Funkcja	Tytuł, imię i nazwisko	Nr uprawnień	Podpis	Data 03.2012	Skala 1:100

Prawa autorskie do tego rysunku przysługują PROCHEM S.A. Bez jej zgody rysunek nie może być wykorzystywany lub reprodukowany.

Nazwa: G:\#2011\110013\C\EXPORT\20120426\00C101\PW\1C124_0.dwg 4.26.12 12:53