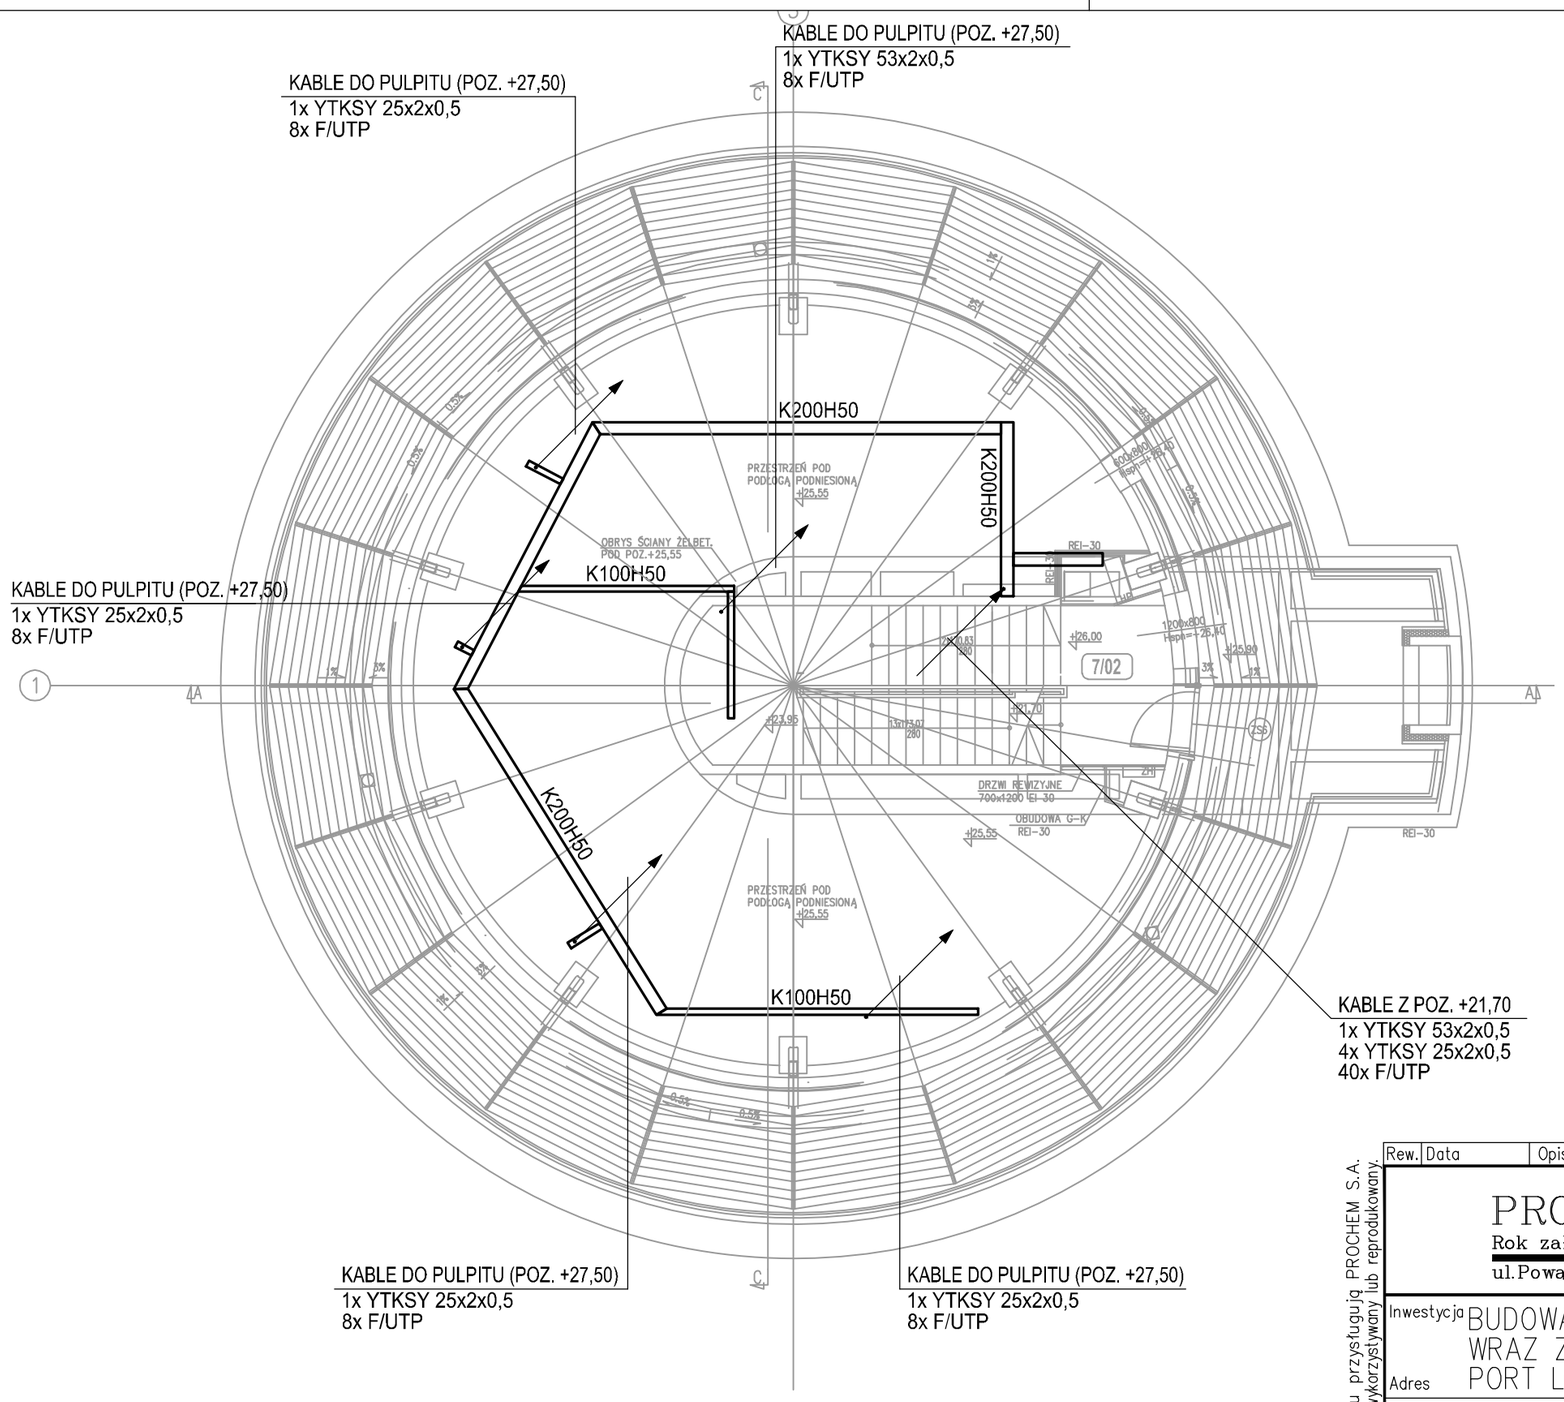


WYKAZ POMIESZCZEŃ

NR.	NAZWA POMIESZCZENIA	POW. m²	POSADZKA	SUFIT
7/01	SALA OPERACYJNA	108.90	Ps-8	S-3
7/02	SCHODY + SPOCZNIK W SALI OPERACYJNEJ	23.10	Ps-9	S-3
POW. NETTO (m²)		132.00		

Rew.	Data	Opis zmian	Podpis Proj.	Podpis Spr.

PROCHEM Spółka Akcyjna
Rok założenia firmy 1947
ul. Powązkowska 44c 01-797 Warszawa

Inwestycja: BUDOWA TWR POZNAŃ WRAZ Z INFRASTRUKTURĄ TECHNICZNO - ADMINISTRACYJNĄ
Adres: PORT LOTNICZY - POZNAŃ ŁAWICA

Obiekt: WIEŻA KONTROLI RUCHU LOTNICZEGO OB. NR 1
INSTALACJA TELEFONICZNA I SYSTEMU OKABLOWANIA STRUKTURALNEGO
Przedmiot: RZUT POZIOMU +26,00

Opracował	inż. P. Dominik	-		Specjalność	TELEKOMUNIKACJA
Projektant	inż. P. Bocian	1512/99/U		Nr projektu 110013	Faza PW, Zespół Z-5
Gł. projektant	inż. P. Bocian	1512/99/U		Nr rysunku 1-C-128	Rewizja 0
Sprawdzający	inż. J. Hiszpański	859/64			
Funkcja	Tytuł, imię i nazwisko	Nr uprawnień	Podpis	Data 03.2012	Skala 1:100

Prawa autorskie do tego rysunku przysługują PROCHEM S.A. Bez jej zgody rysunek nie może być wykorzystywany lub reprodukowany.

Nazwa: G:\#2011\110013\C\EXPORT\20120426\00C101\PW\1C128_0.dwg 4.26.12 12:51