




1	2	3	4	5	6	7	8	9	10	11	
A											
B											
C											
D											
E											
F											
G											
ROZDZIELNICA 2R											

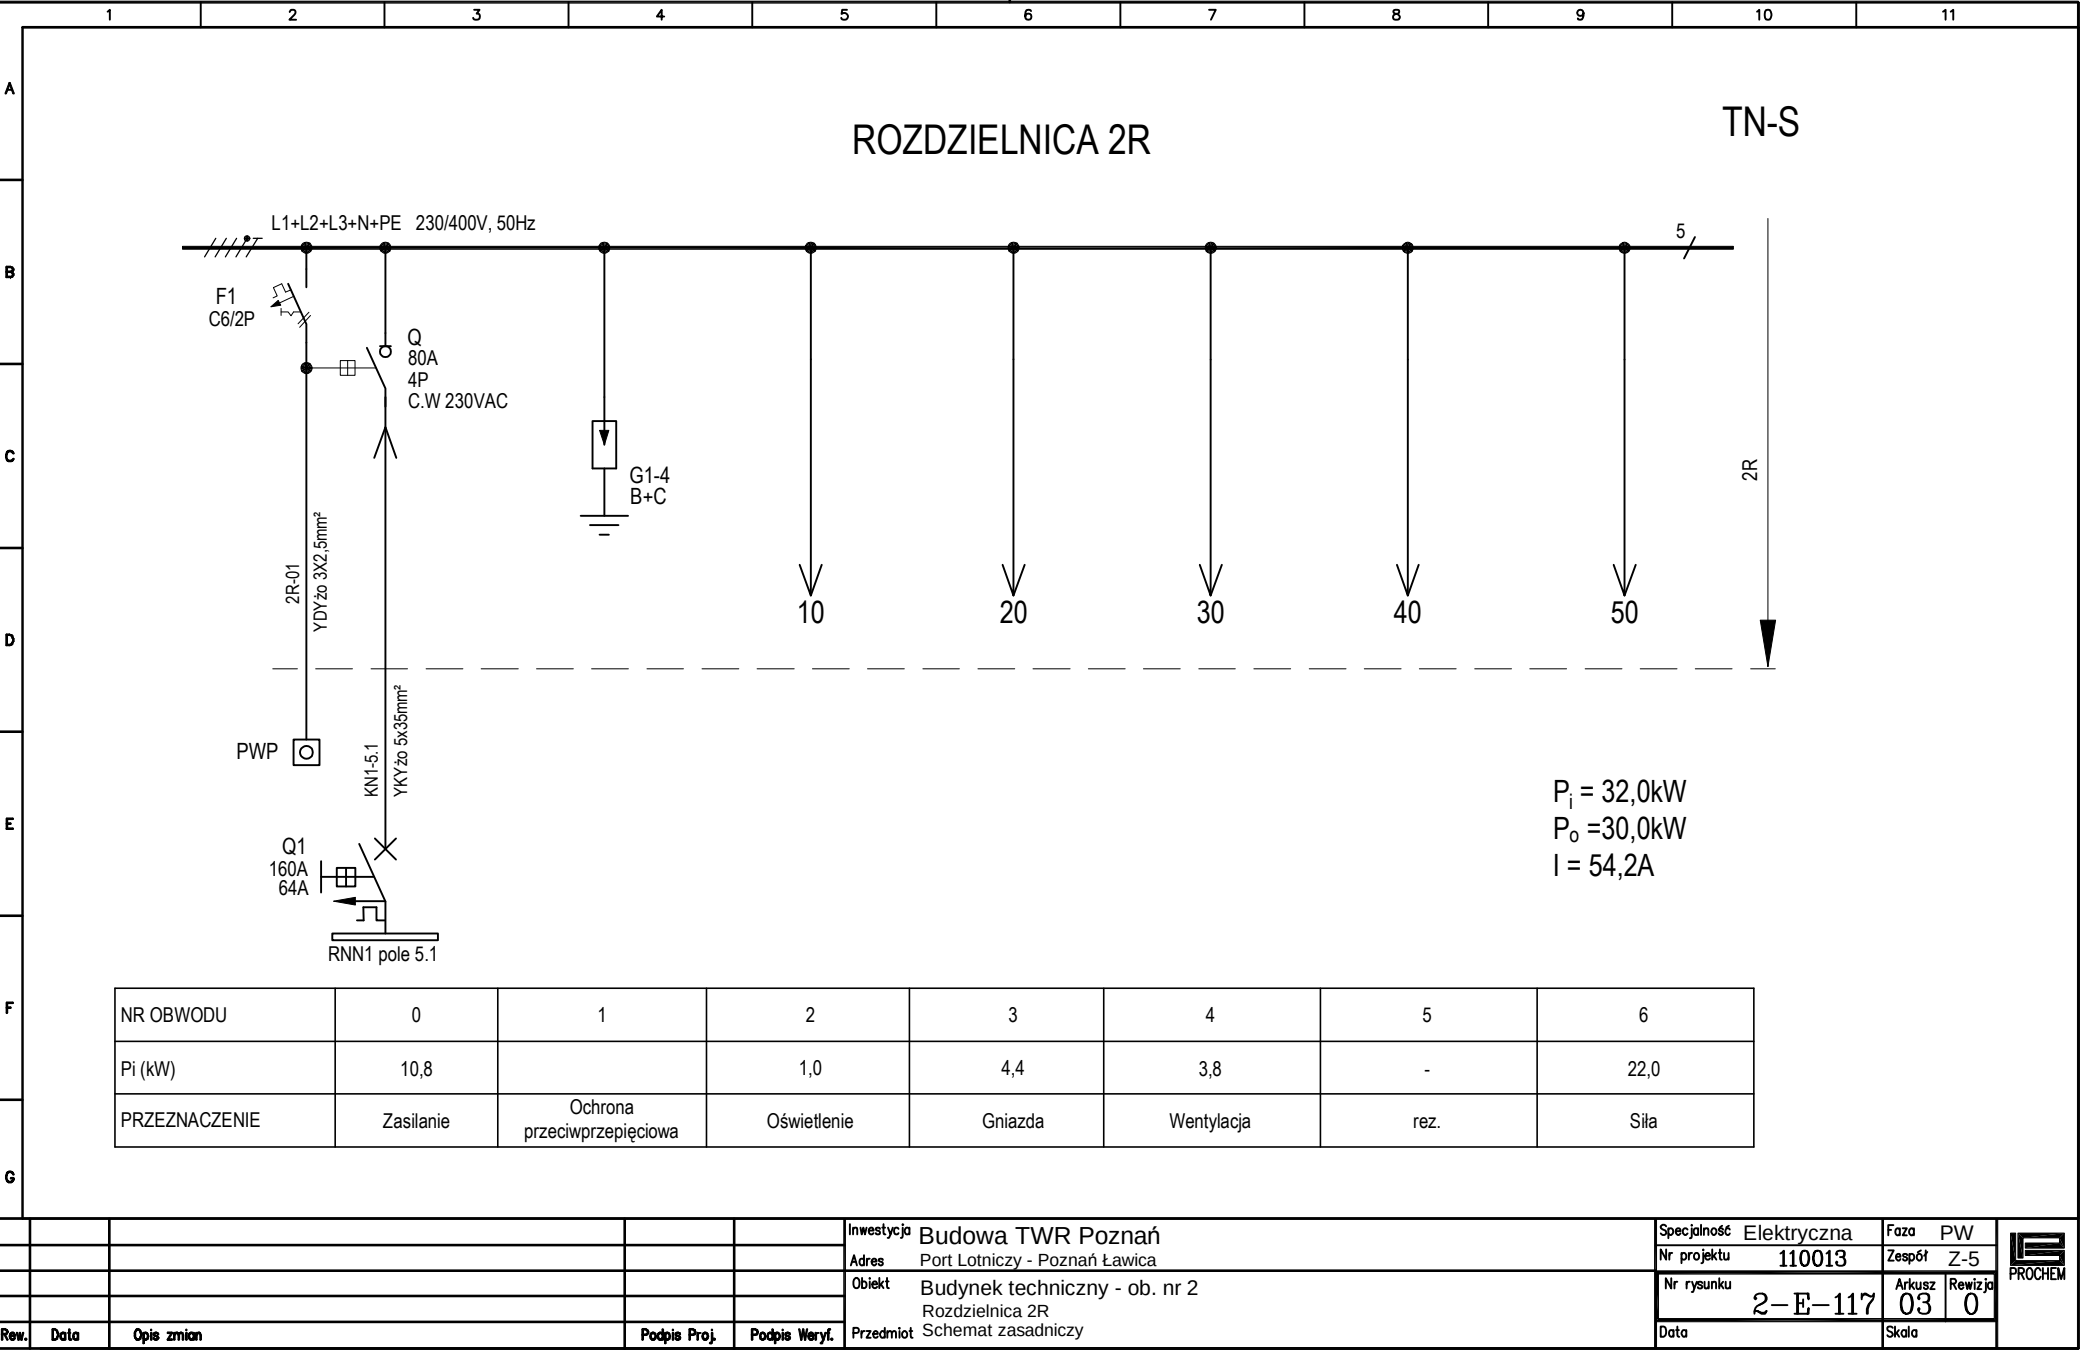


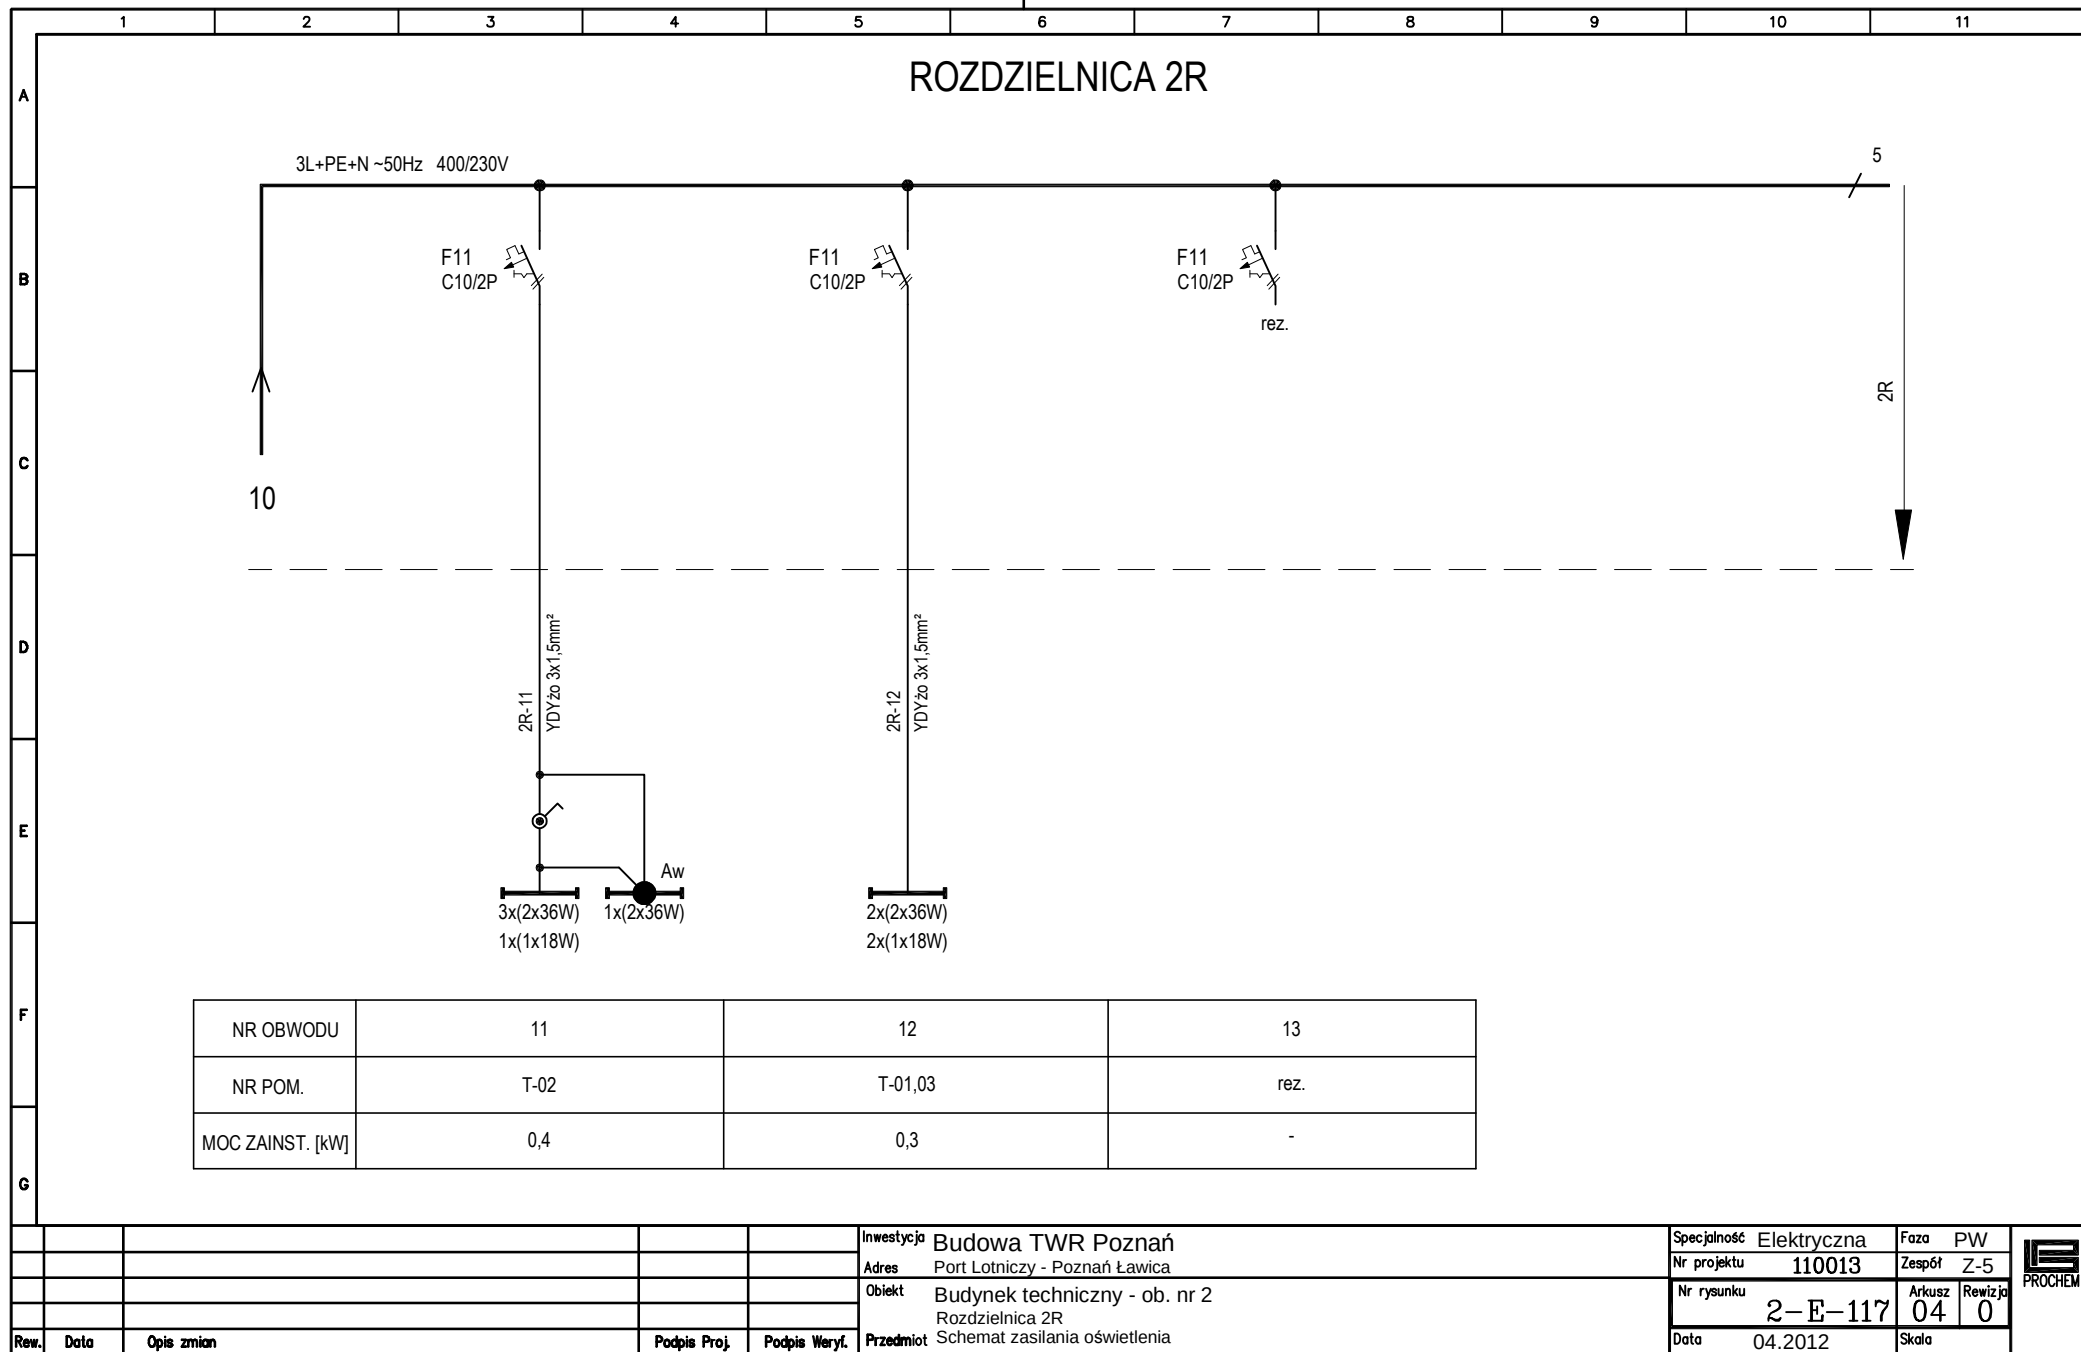

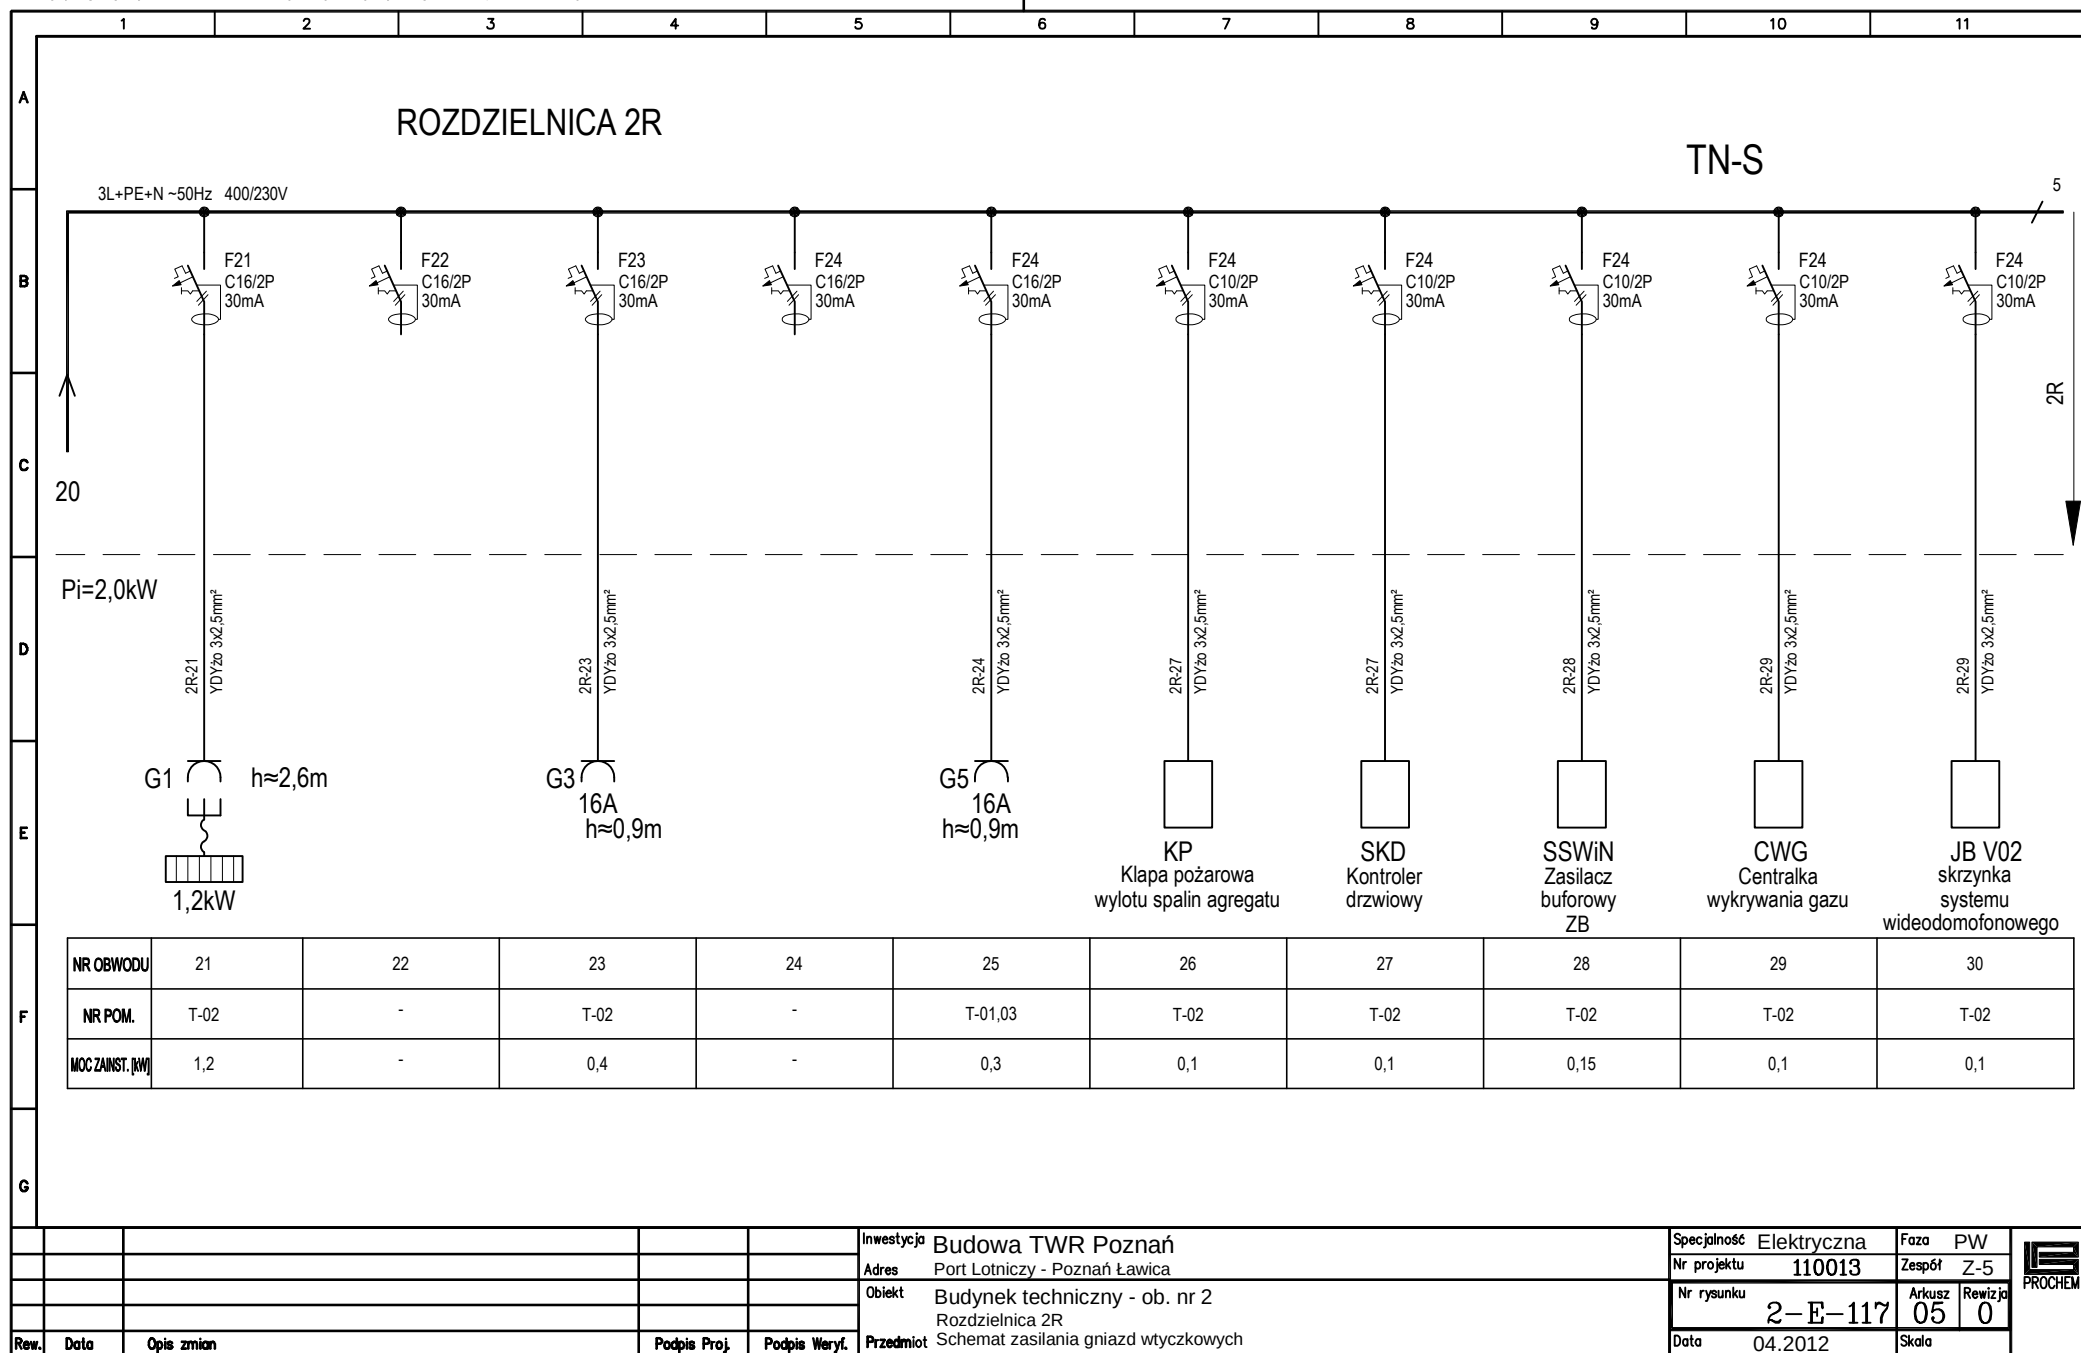





NAZWA: G:\#2011\110013\E\PW\2E101REW\2E117 0\2-E-117 06 0.DWG 18.04.12

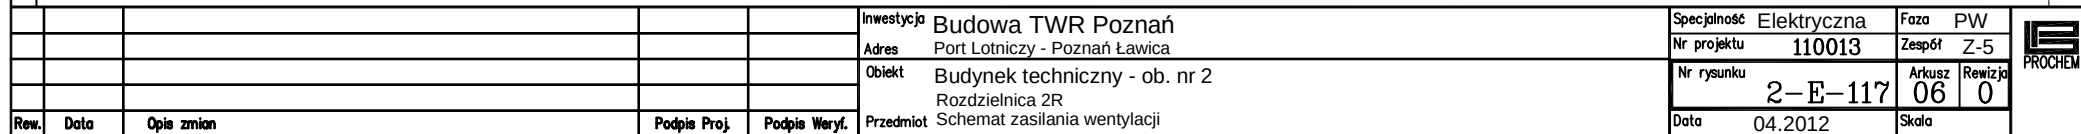


NAZWA: G:\#2011\110013\E\PM\2E101REW0\2E117_0\2-E-117_07_0.DWG 12.04.12

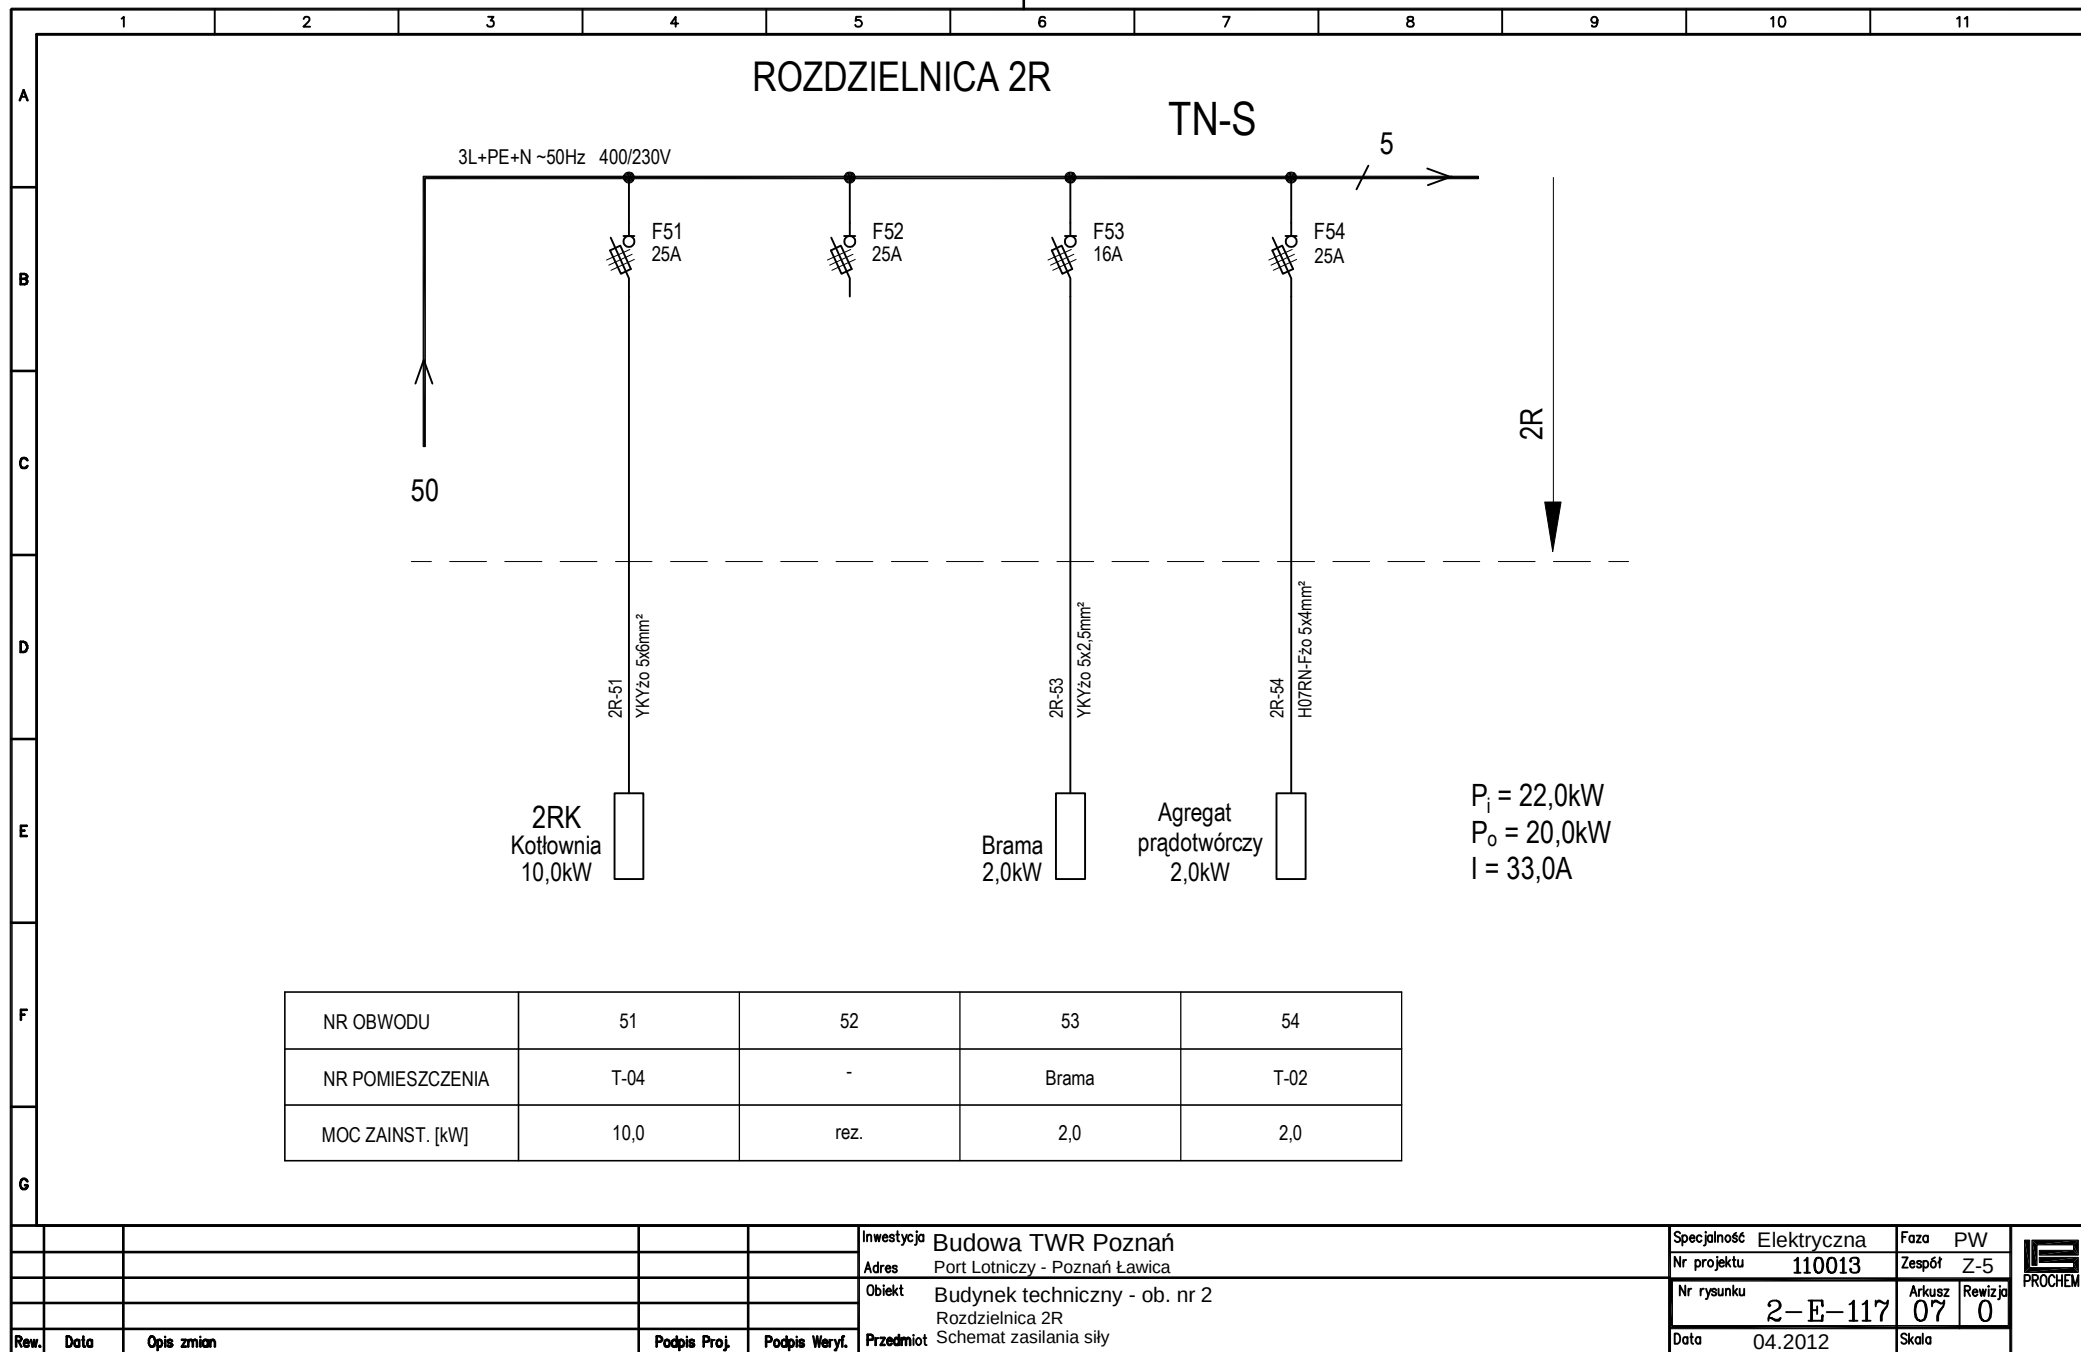

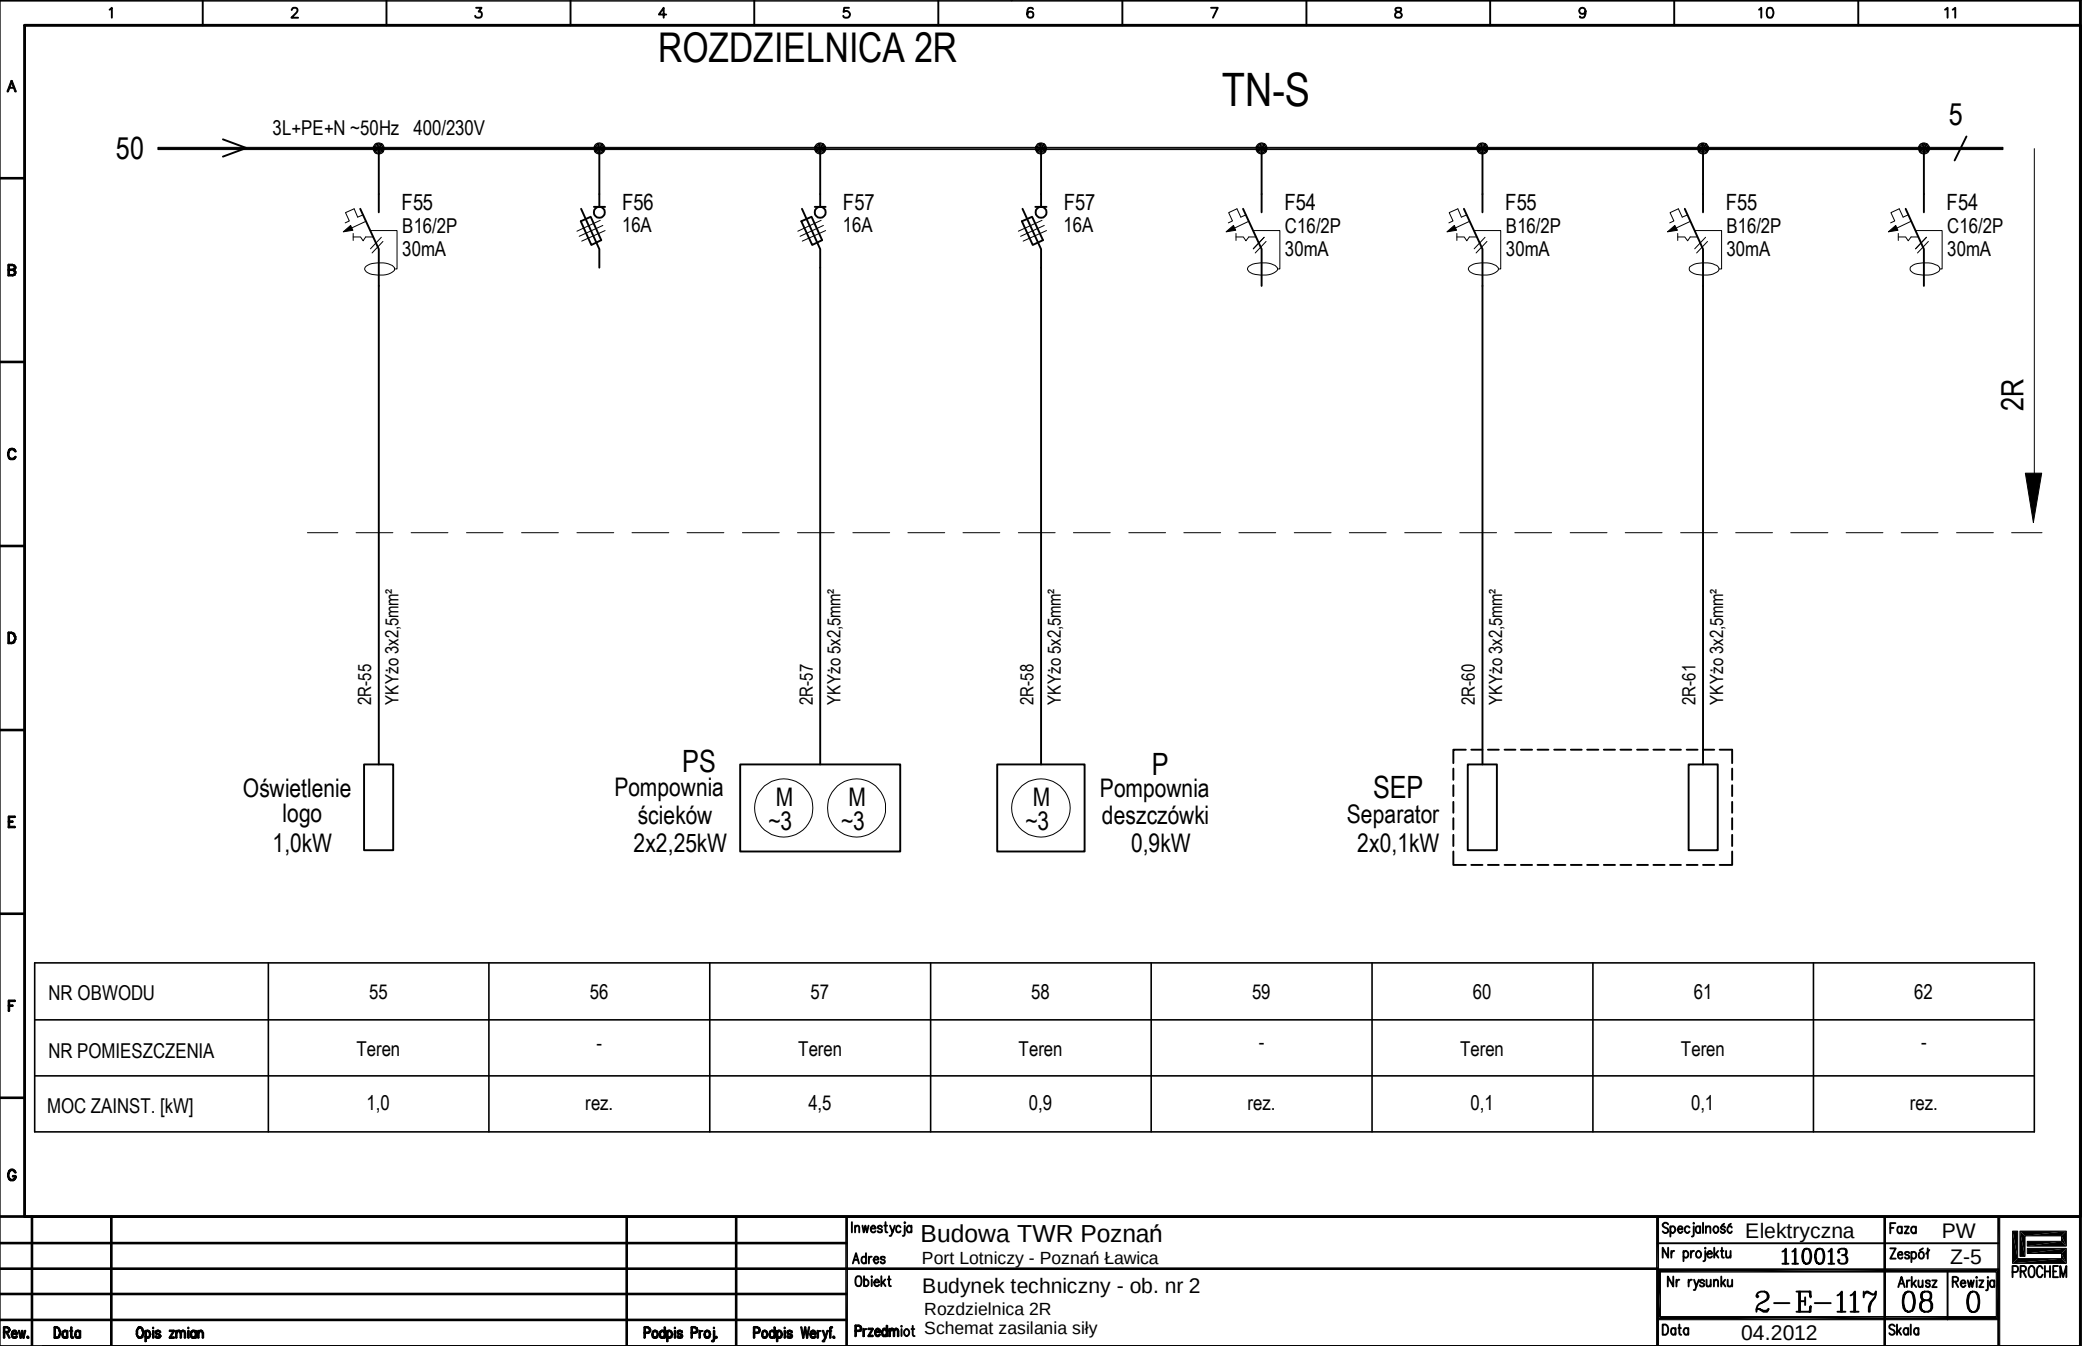

NAZWA: G:\#2011\110013\E\PW\2E101REW\2E117 0\2-E-117 09 0.DWG 18.04.12

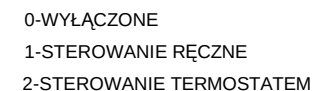

SCHEMAT STEROWANIA WENTYLATOREM W1 I PRZEPUSTNICĄ PP

STEROWANIE RĘCZNE PRZYCISKIEM	STEROWANIE TERMOSTATEM	STEROWANIE PRZEPUSTNICY
PRZYCISK "START", "STOP"	CZUJNIK TEMPERATURY	

					inwestycja	Budowa TWR Poznań	Specjalność	Elektryczna	Faza	PW	
					Adres	Port Lotniczy - Poznań Ławica	Nr projektu	110013	Zespół	Z-5	
					Obiekt	Budynek techniczny - ob. nr 2	Nr rysunku	2-E-117	Arkusze	Rewizja	
						Rozdzielnica 2R			09	0	
Rev.	Data	Opis zmian		Podpis Proj.	Podpis Weryf.	Przedmiot	Data	04.2012		Skala	
						Schemat sterowania wentylatora WA-1					