



NAZWA: G:\#2011\110013\E\PW\2E101REW0\2E118 0\2-E-118 01 0.DWG 12.04.12


NR ARK.	TREŚĆ	REWIZJA					
		DATA					
		0	A	B	C	D	E
01	Strona tytułowa	04.12					
02	Elewacja	04.12					
03	Schemat zasilania instalacji	04.12					
04	Schemat zasilania instalacji	04.12					
05							
06							
07							
08							
09							
10							

[illegible]

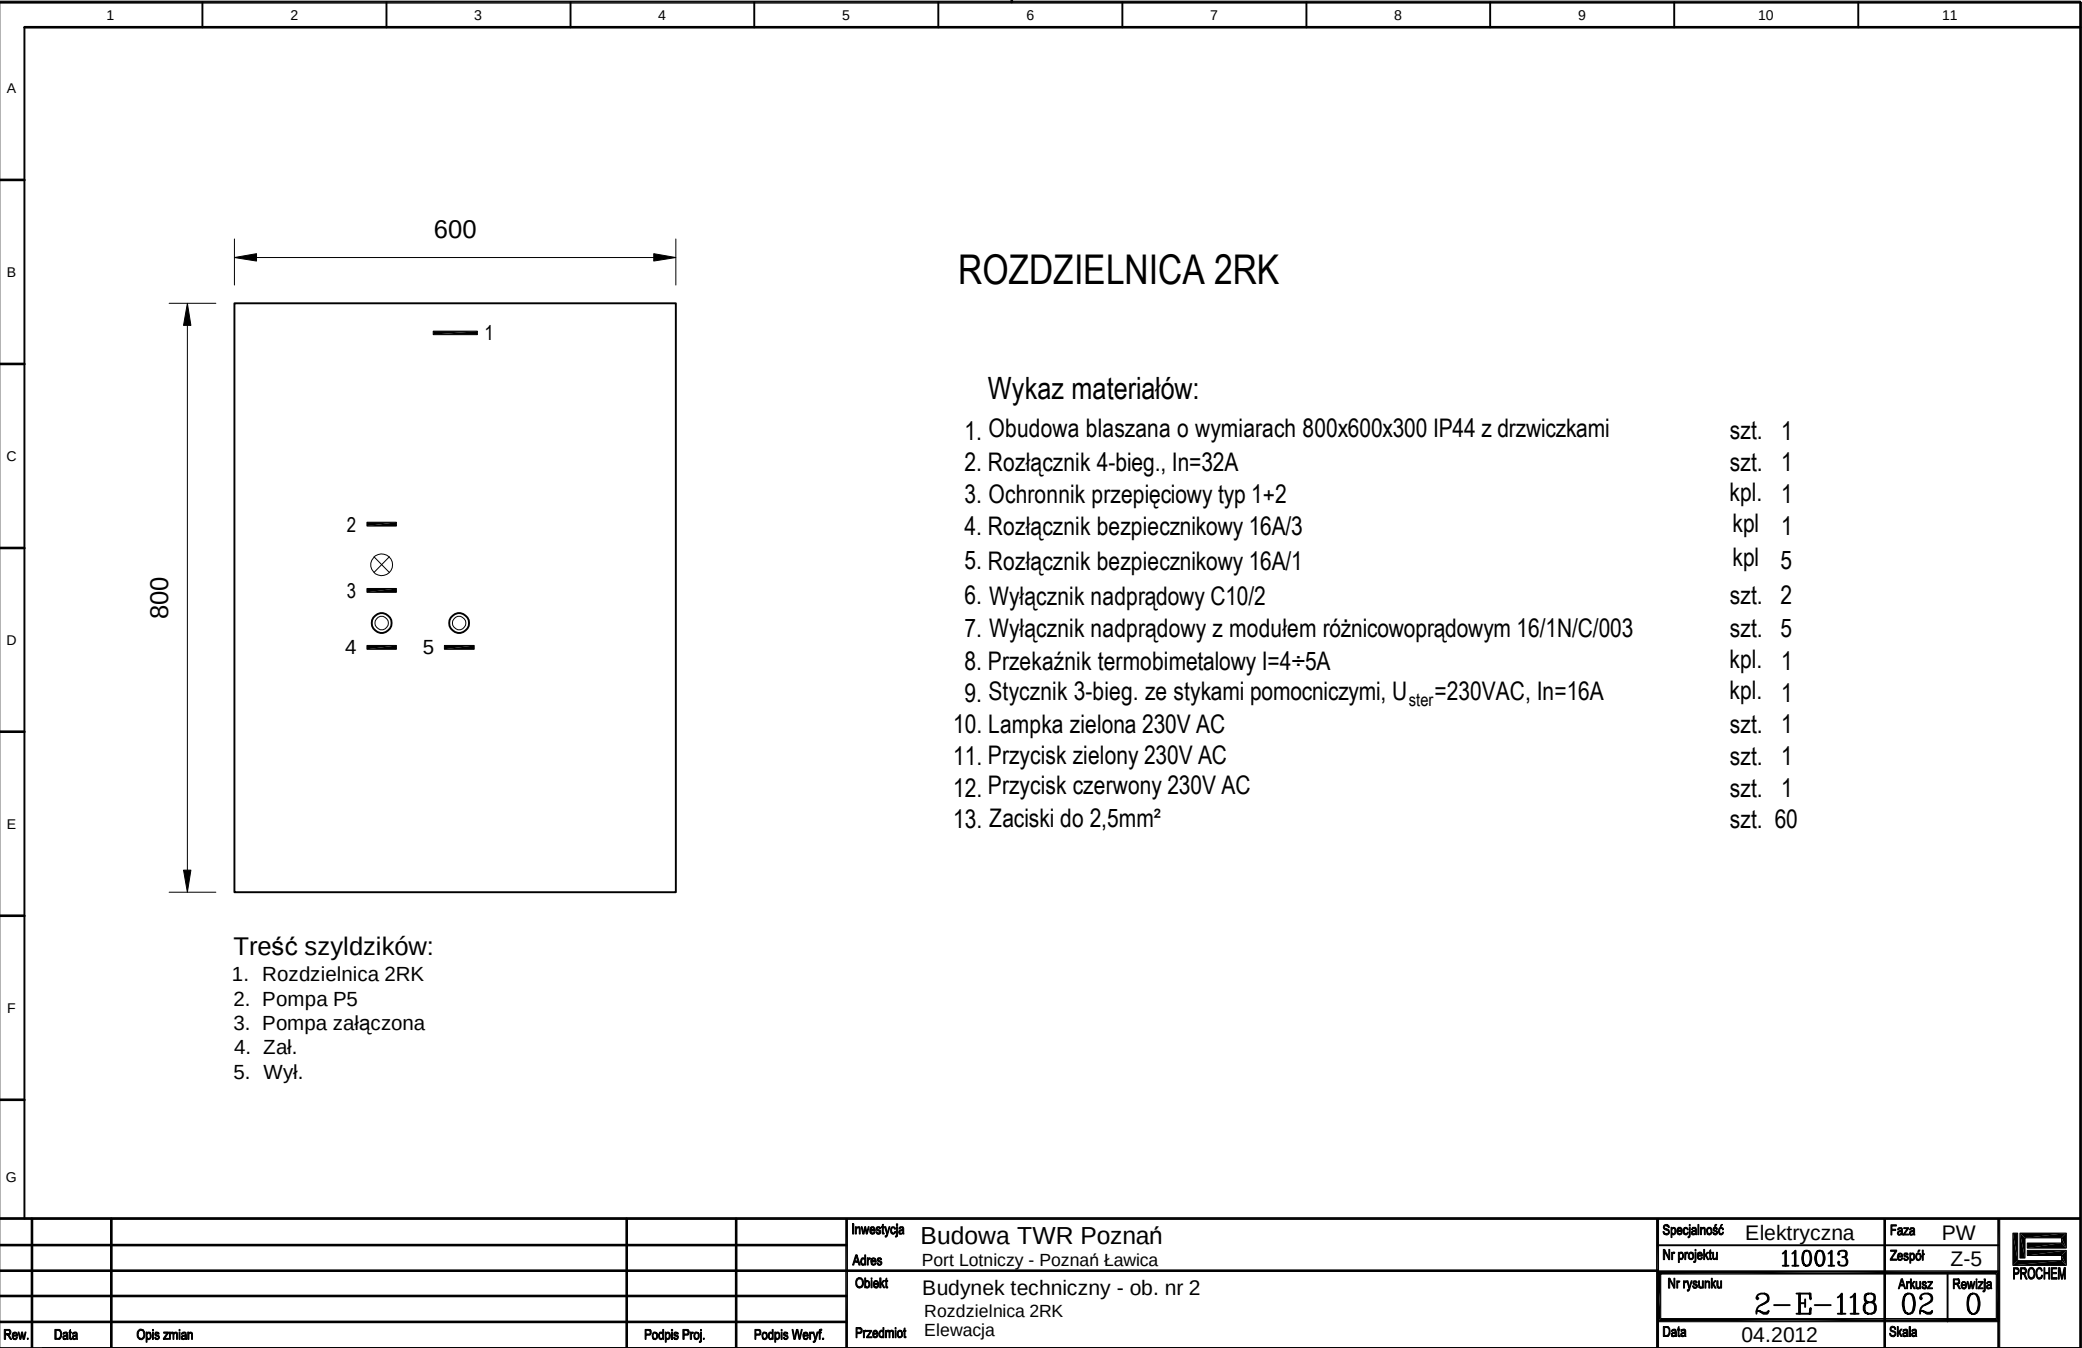

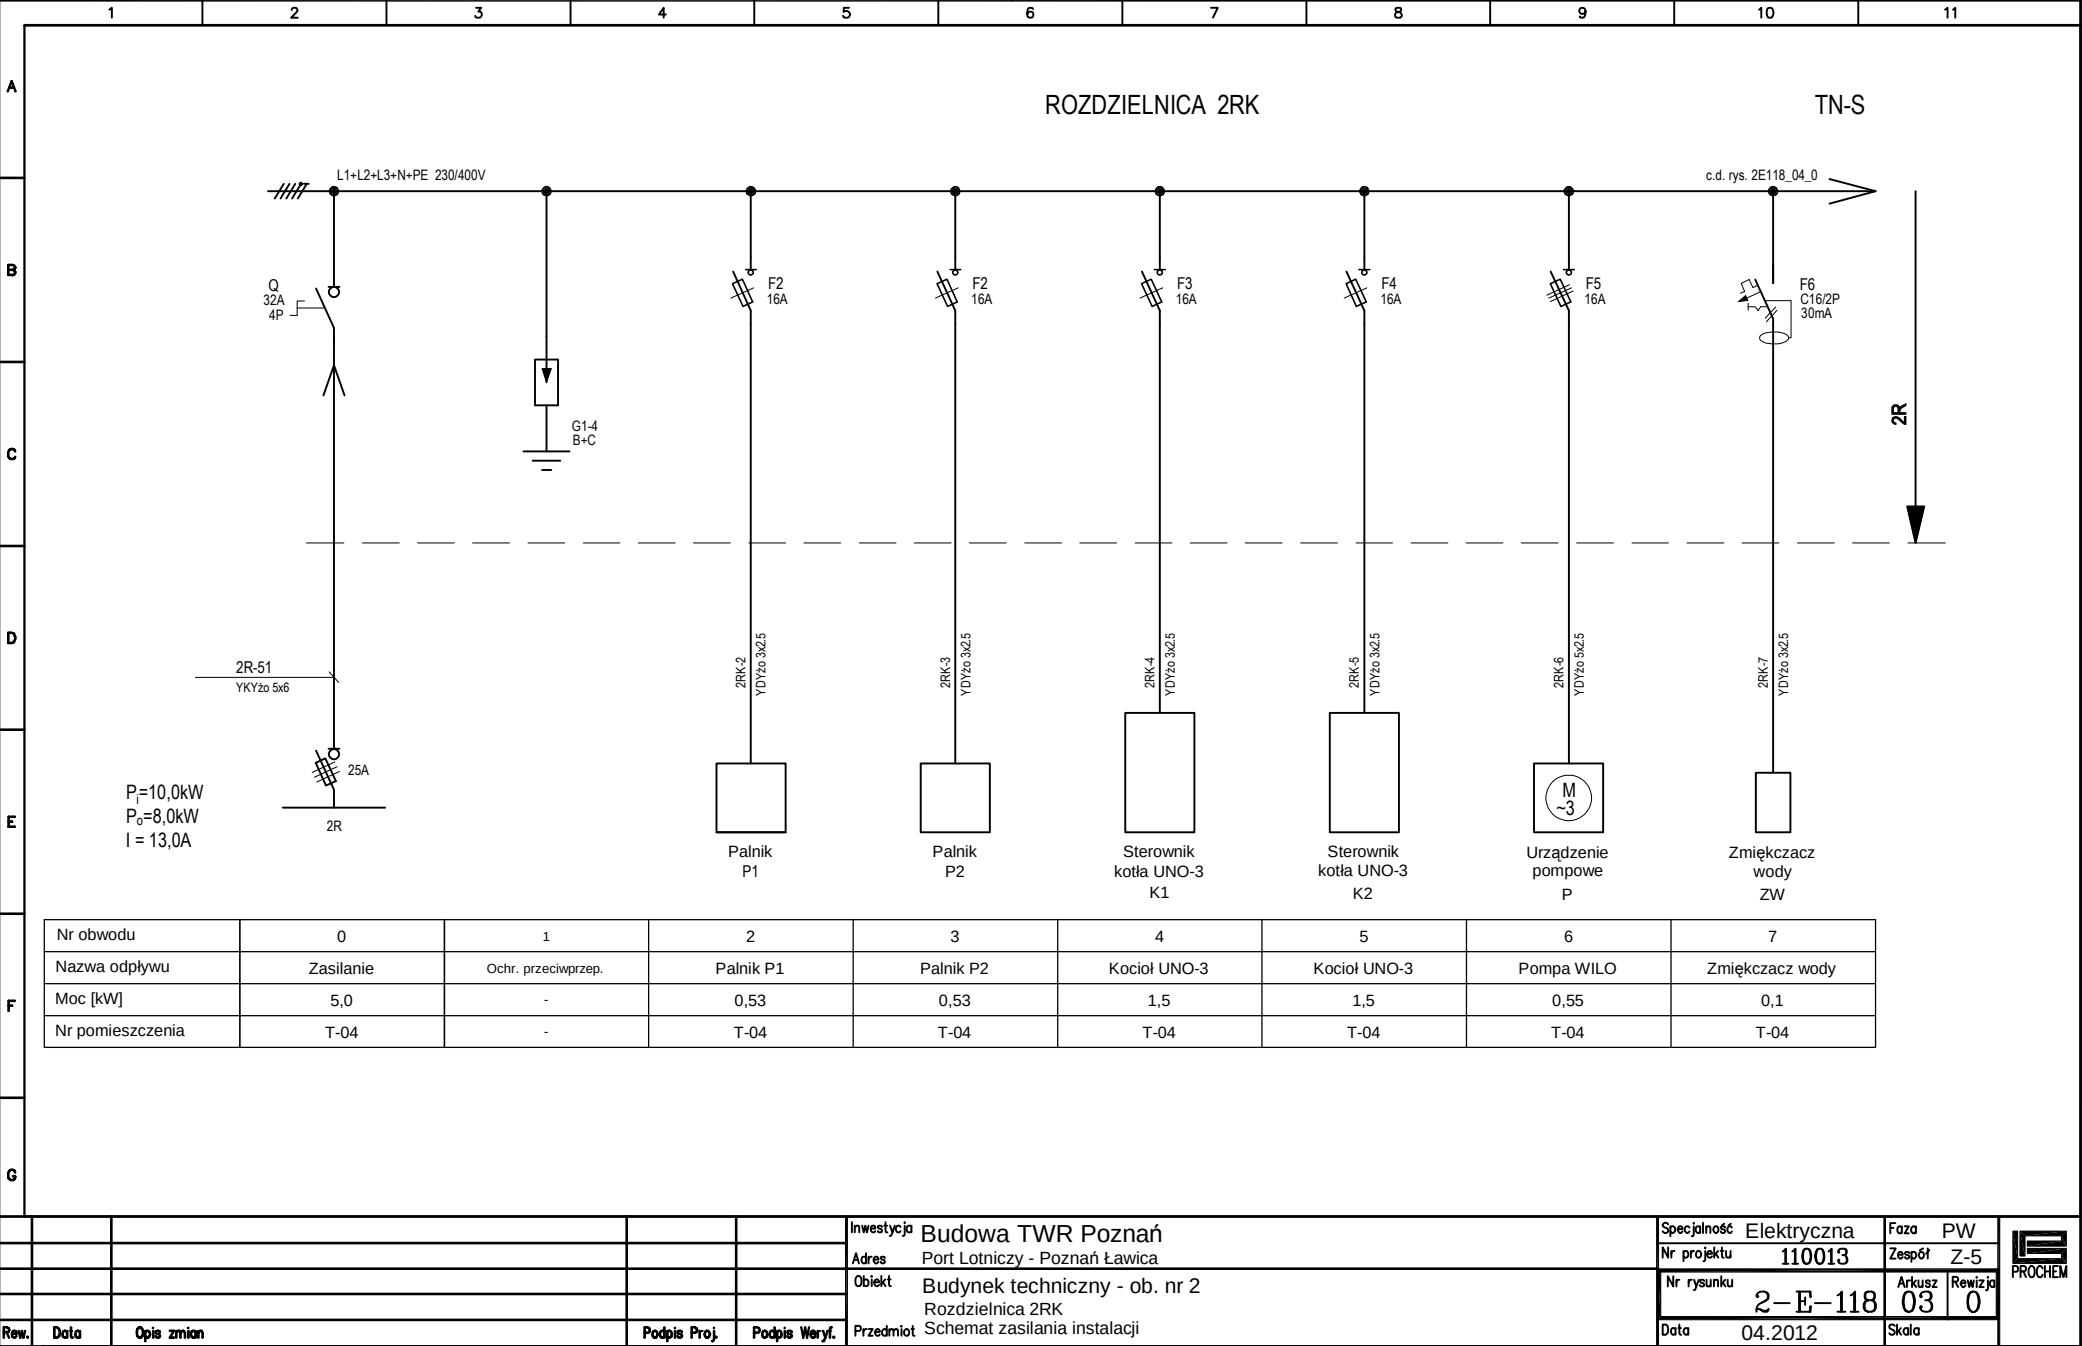

NAZWA: G:\#2011\110013\E\PW\2E101REW0\2E118_0\2-E-118_04_0.DWG 12.04.12

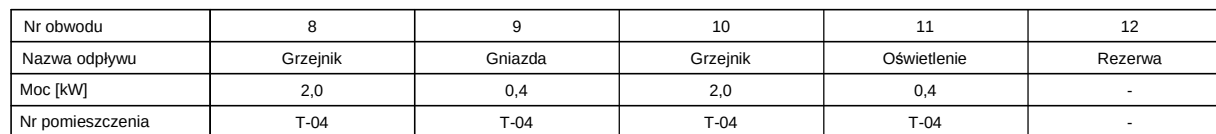

					inwestycja	Budowa TWR Poznań	Specjalność	Elektryczna	Faza	PW	
					Adres	Port Lotniczy - Poznań Ławica	Nr projektu	110013	Zespół	Z-5	
					Obiekt	Budynek techniczny - ob. nr 2	Nr rysunku	2-E-118	Arkusze	Rewizja	
						Rozdzielnicza 2RK			04	0	
					Przedmiot	Schemat zasilania instalacji	Data	04.2012		Skala	
Rev.	Data	Opis zmian	Podpis Proj.	Podpis Weryf.							