
NAZWA: G:\#2011\110013\E\PW\2E101REW\02E121_002-E-121_0.DWG 12.04.12

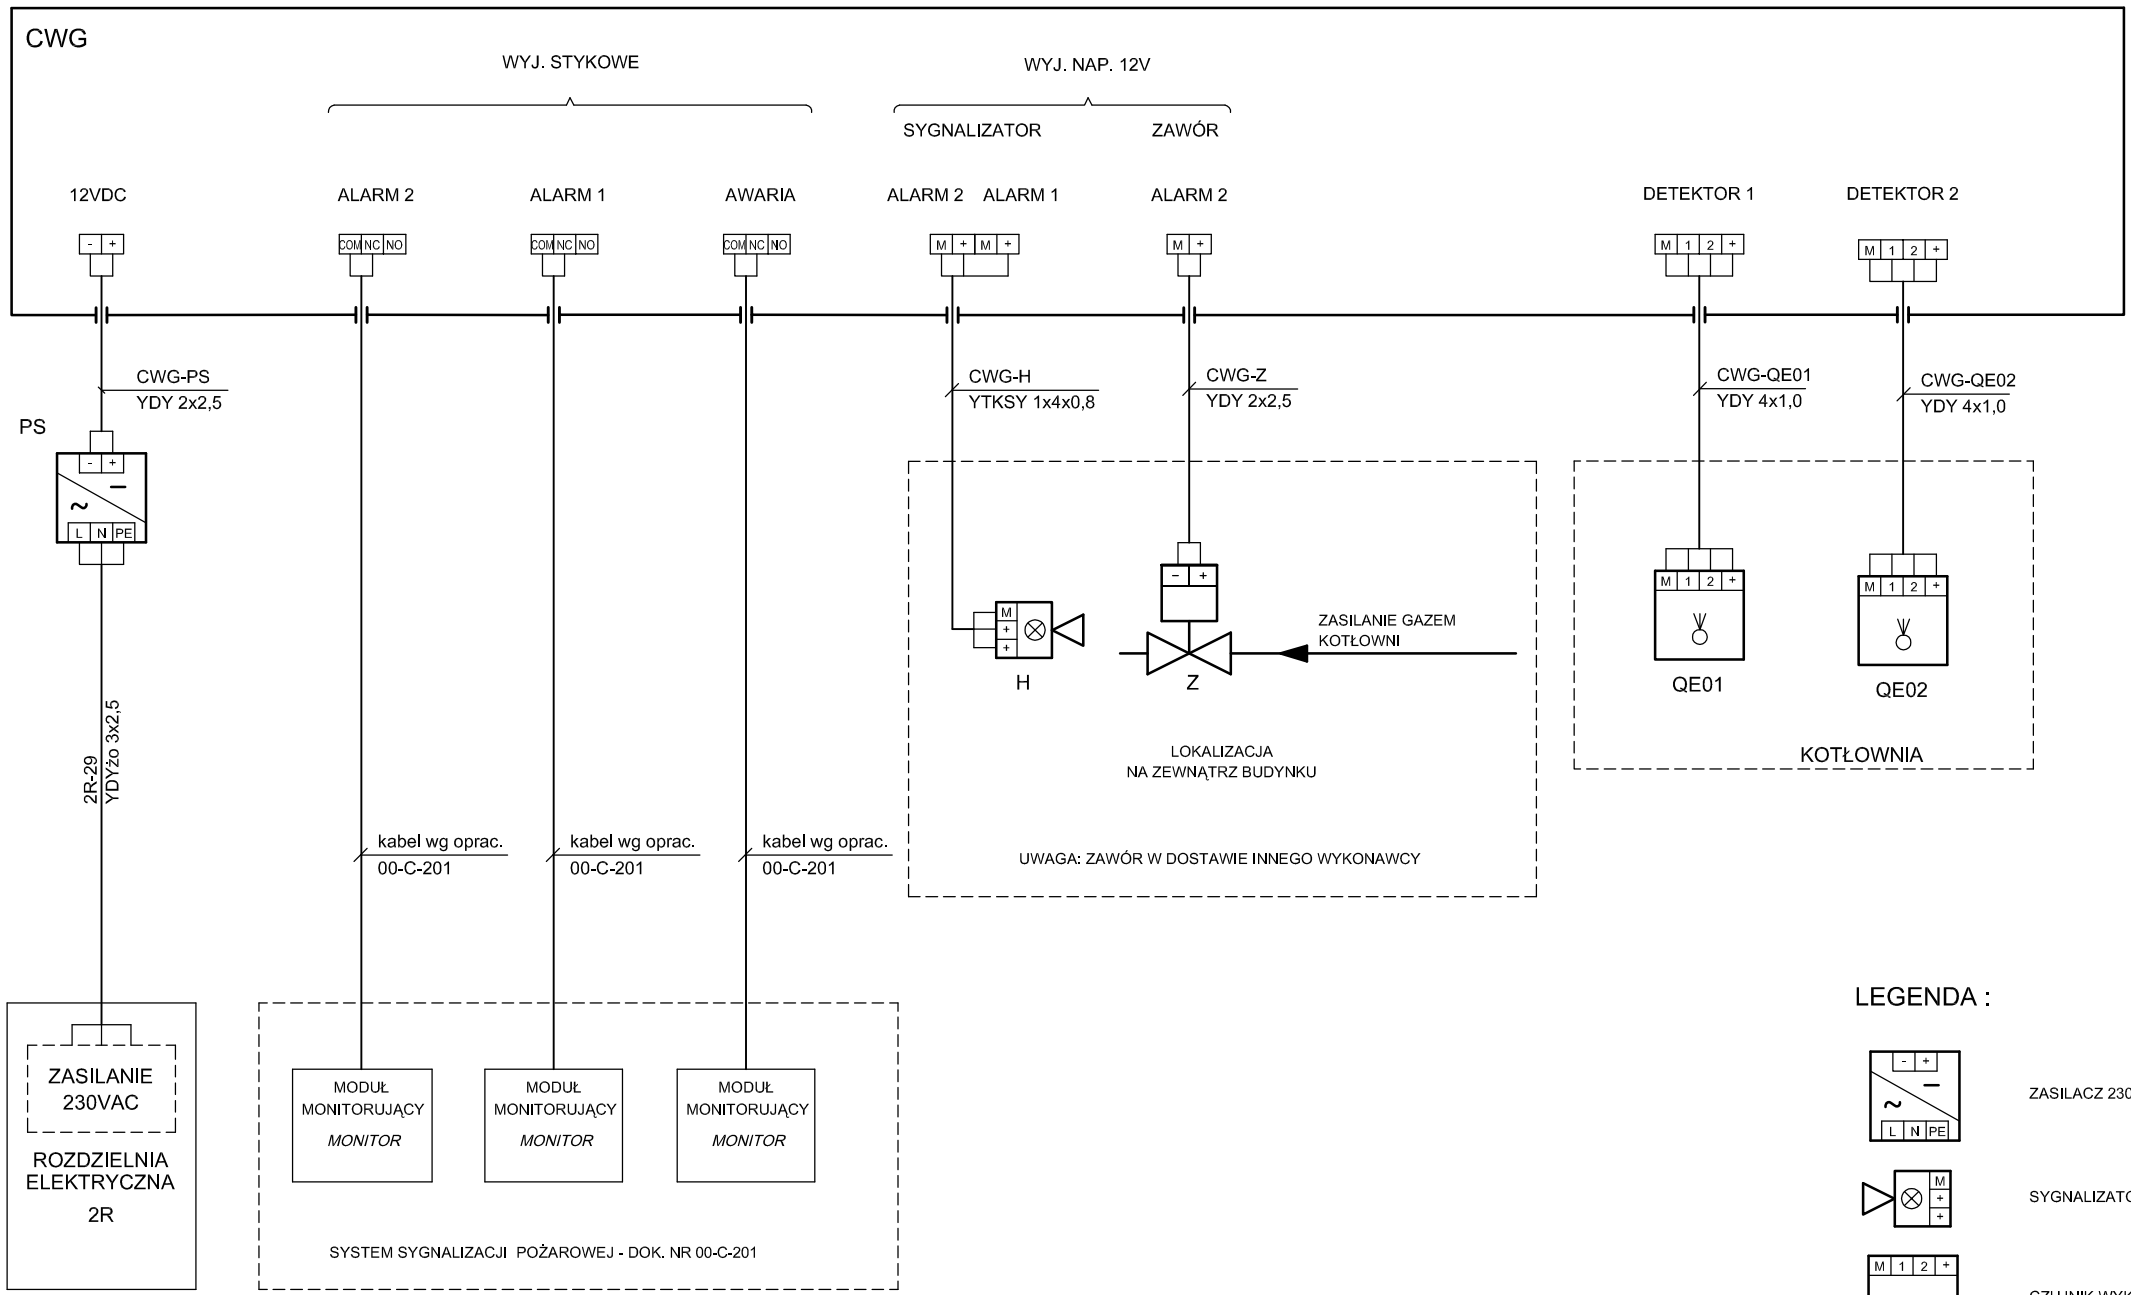

LEGENDA :

ZASILACZ 230VAC / 12VDC

SYGNALIZATOR OPTYCZNO-AKUSTYCZNY

CZUJNIK WYKRYWANIA GAZU

ZAWÓR ODCINAJACY GAZU

UWAGI:

ALARM 1° - 10%DGW - ZAŁĄCZENIE SYGNALIZATORA (SYGNALIZACJA OPTYCZNA)
ALARM 2° - 30%DGW - ZAMKNIĘCIE ZAWORU ODCINAJĄCEGO GAZ
- ZAŁĄCZENIE SYGNALIZATORA (SYGNALIZACJA AKUSTYCZNA)
AWARIA - AWARIA SYSTEMU WYKRYWANIA GAZU ZIEMNEGO

Prawa autorskie do tego rysunku przysługują PROCHEM S.A.
Bez jej zgody rysunek nie może być wykorzystywany lub reprodukowany.

Rew.	Data	Opis zmian	Podpis Proj.	Podpis Spr.

Inwestycja: Budowa TWR Poznań
Adres: Port Lotniczy - Poznań Ławica
Obiekt: Budynek techniczny - ob. nr 2
Przedmiot: System wykrywania gazu ziemnego - Schemat montażowy

Funkcja	Tytuł, imię i nazwisko	Nr uprawnień	Podpis
Opracował			
Projektant	inż. Jerzy Frączak	St-197/85	
Gł. projektant	inż. Ryszard Knych	Wa-846/94	
Sprawdzający	inż. Jerzy Marszałek	St-510/83	

Specjalność: Elektryczna
Faza: PW
Nr projektu: 110013
Zespół: Z-5
Nr rysunku: 2–E–121
Arkusz:
Rewizja: 0
Data: 04.2012
Skala:

PROCHEM