
ROZDZIELNICA TOZ

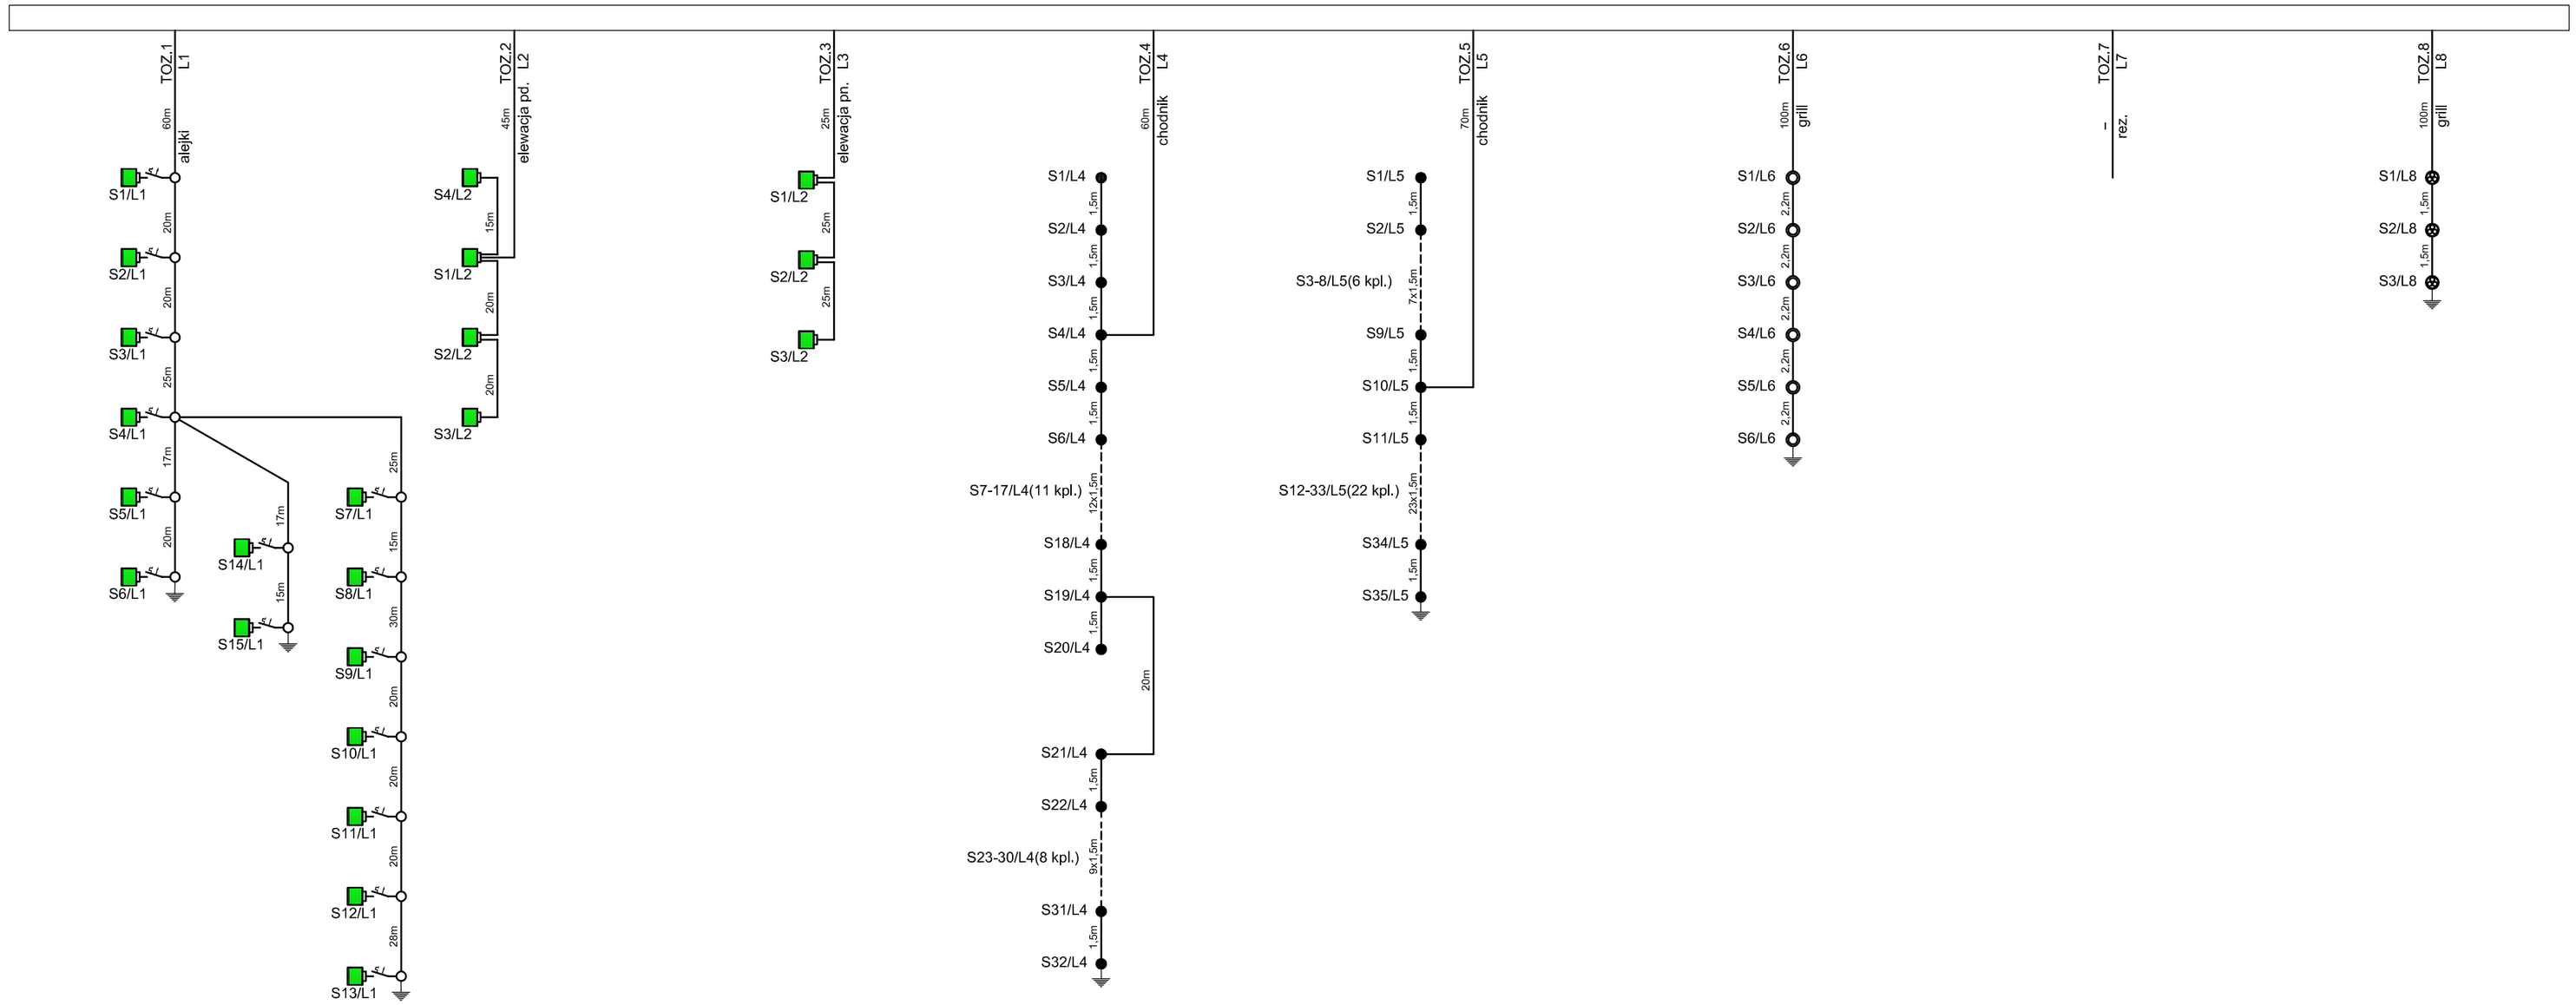

LEGENDA:

- Słup oświetleniowy stalowy h=6m z oprawą z lampą diodową typu VST VENTUS LED 70W B12 na wysięgniku 1,0m (1)
- Oprawa z lampą diodową typu VENTUS LED 40W B04 montowana na elewacji (1)
- GR2-11-CWN GR2 (1,000) 5st IP68 - chodnik (4)
- GXR3-181-**5 AXENT GXR (1.000) 5st IP68 - maszt (3)
- GXR1 -31-**25 AXENT GXR (1.000) 5st IP68 - grill (2)

Prawa autorskie do tego rysunku przysługują PROCHEM S.A. Bez jej zgody rysunek nie może być wykorzystywany lub reprodukowany.

Rew.	Data	Opis zmian	Podpis Proj.	Podpis Spr.

PROCHEM Spółka Akcyjna
Rok założenia firmy 1947
ul. Powązkowska 44c 01-797 Warszawa

Inwestycja: Budowa TWR Poznań
wraz z infrastrukturą techniczno – administracyjną
Adres: Port Lotniczy – Poznań Ławica

Obiekt: Wieża Kontroli Ruchu Lotniczego
Sieci zewnętrzne
Przedmiot: Schemat sieci oświetleniowej

Opracował				Specjalność	Elektryczna
Projektant	inż. J. Frączak	St-197/85		Nr projektu 110013	Faza PW, Zespół Z-5
Gł. projektant	inż. R. Knych	Wa-846/94		Nr rysunku SZ-E-113	Rewizja 0
Sprawdzający	inż. J. Marszałek	St-510/83			
Funkcja	Tytuł, imię i nazwisko	Nr uprawnień	Podpis	Data 04.2012	Skala

Nazwa: G:\#2011\110013\E\PW\SZE10REWO_sieci_zewn\SZE113_0.dwg 4.26.12 1:08