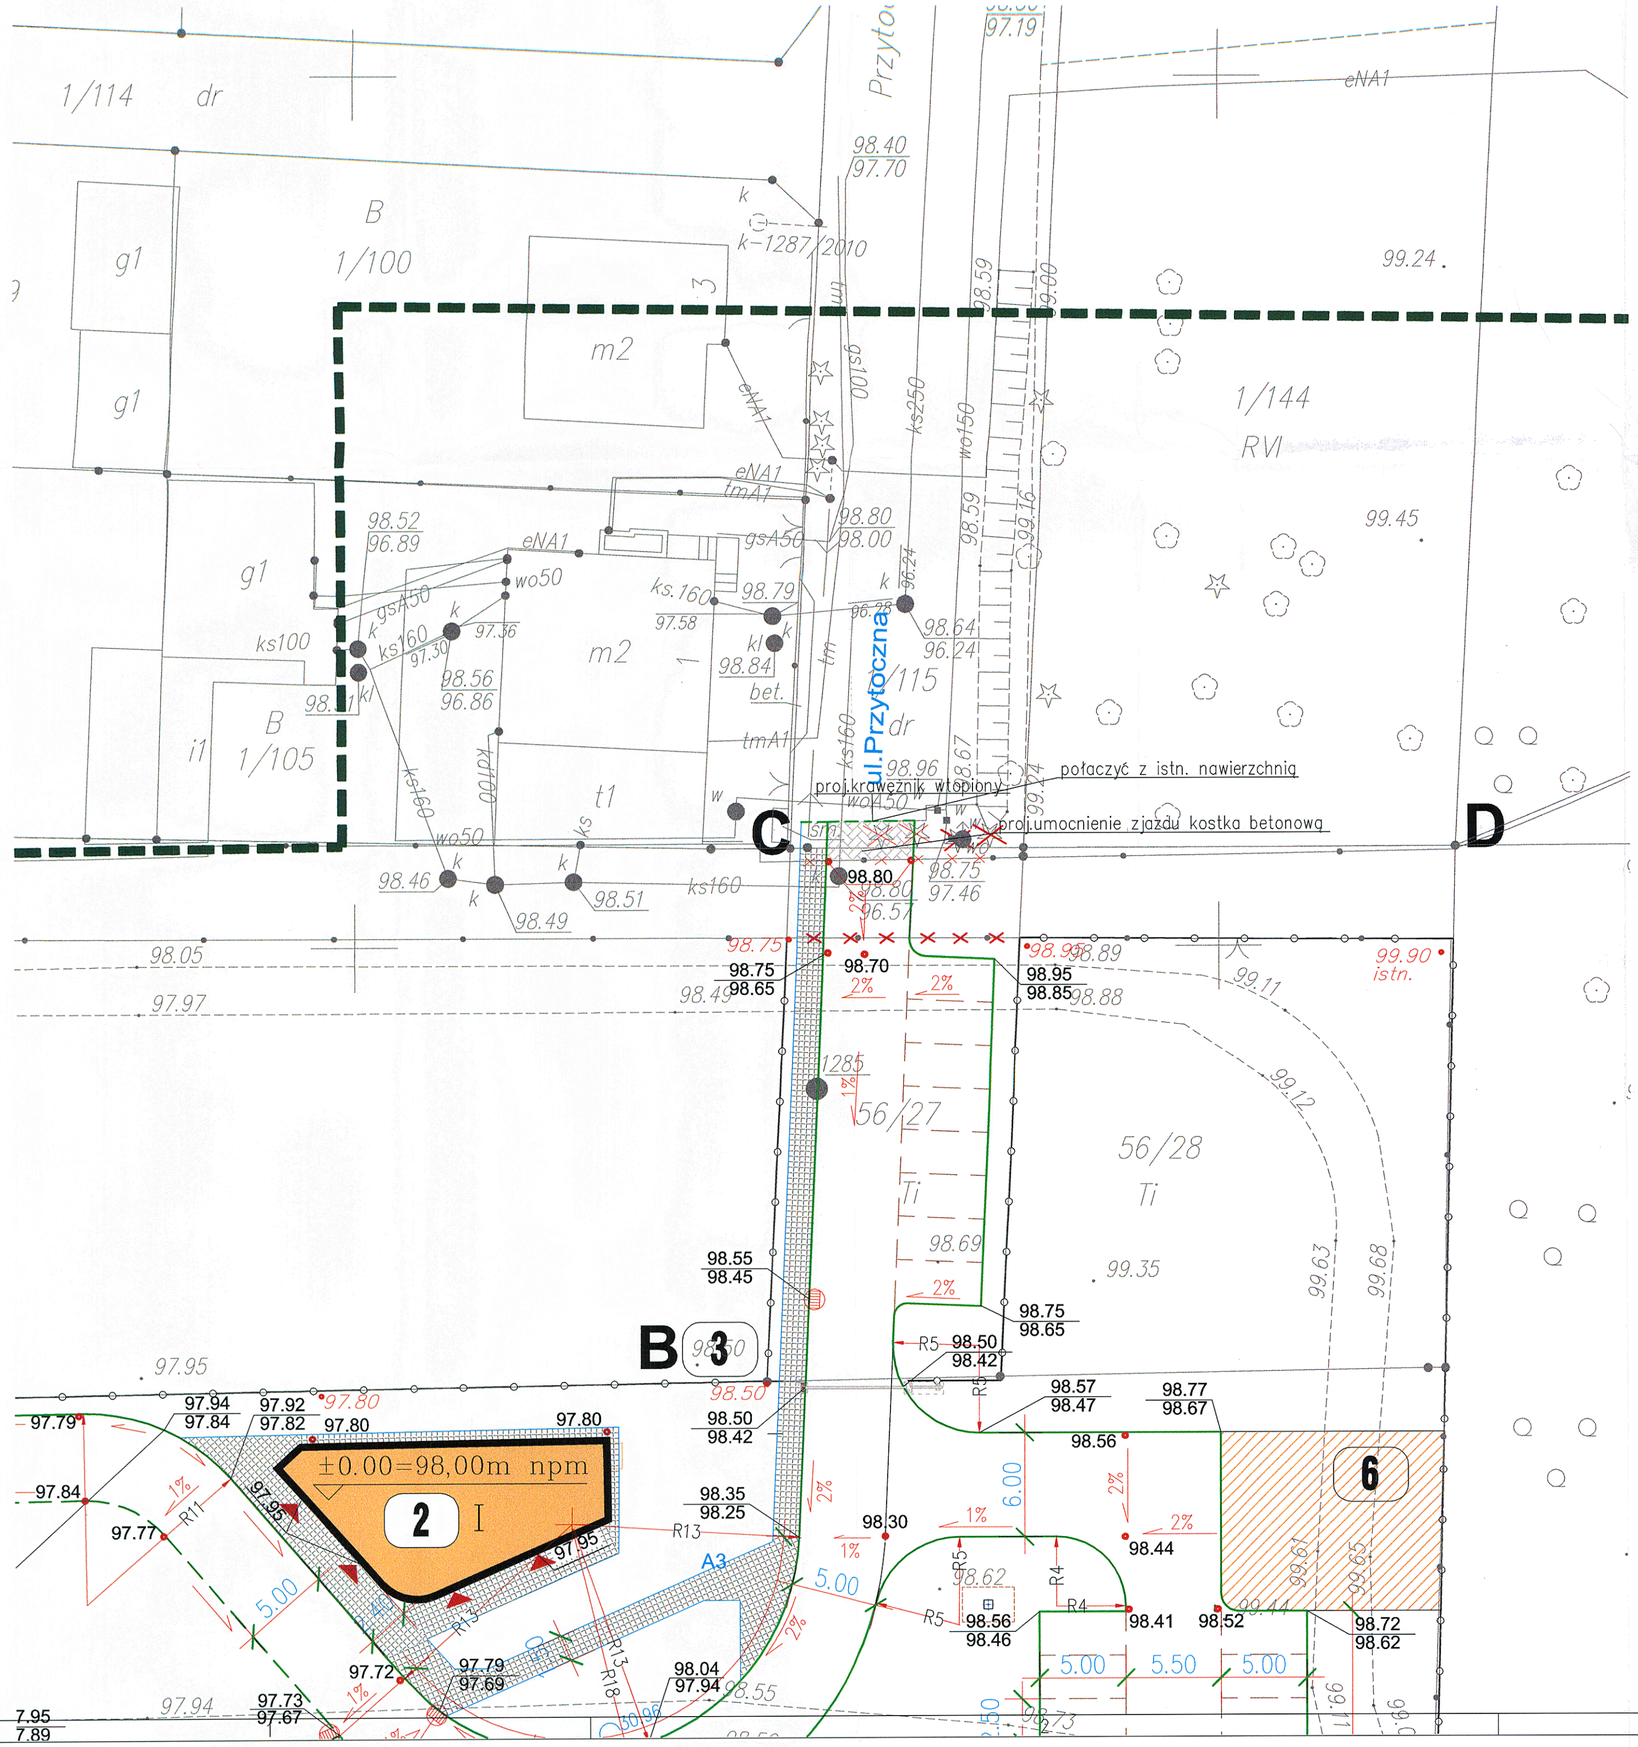


Prawa autorskie do tego rysunku przysługują PROCHEM S.A. Bez jej zgody rysunek nie może być wykorzystywany lub reprodukowany.

Rew.	Data	Opis zmian	Podpis Proj.	Podpis Spr.

PROCHEM Spółka Akcyjna
Rok założenia firmy 1947
ul.Powązkowska 44c 01-797 Warszawa

Inwestycja: Budowa TWR Poznań wraz z infrastrukturą techniczno - administracyjną
Adres: Poznań-Ławica
Obiekt: ZJAZD Z UL.PRZYTOCZNEJ
Przedmiot: PLAN SYTUACYJNY W SKALI 1:250

Opracował	J.Wójcik	nd.		Specjalność	DROGI
Projektant	inż.A.Lewicki	St-131/83		Nr projektu 110013	Faza PB, Zespół Z-1
Gł. projektant				Nr rysunku 00-D-012	Rewizja 0
Sprawdzający	inż.J.Bechta	696/66			
Funkcja	Tytuł, imię i nazwisko	Nr uprawnień	Podpis	Data 08.2011	Skala 1:250

Nazwa: 4.23.12 7:56 G:\#2011\110013\D\PB_ZJAZD\00D011_0.dwg

A1