



CHODNIK Z KOSTKI BETONOWEJ

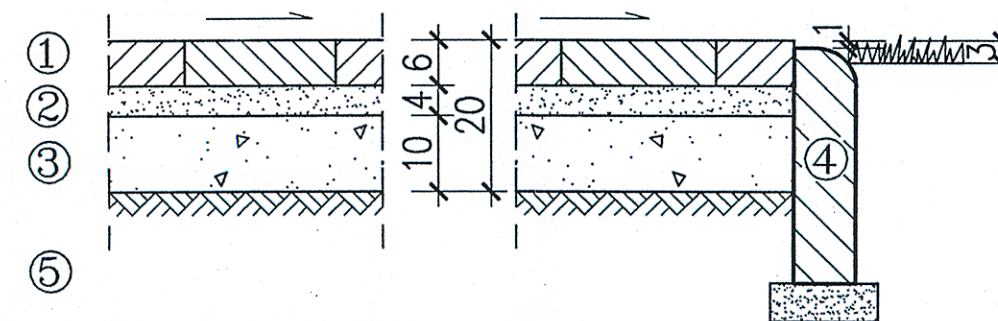

- ① – Wibroprasowana kostka betonowa, grub. 6 cm
- ② – Podsypka cemen.-piask., grub. 4 cm
- ③ – Warstwa pospółka, grub. 10 cm
- ④ – Obrzeże betonowe o wymiarach 8x30 cm
- ⑤ – Zagęszczone podłoże gruntowe

KONSTRUKCJA KRAWĘŻNIKA WTOPIONEGO

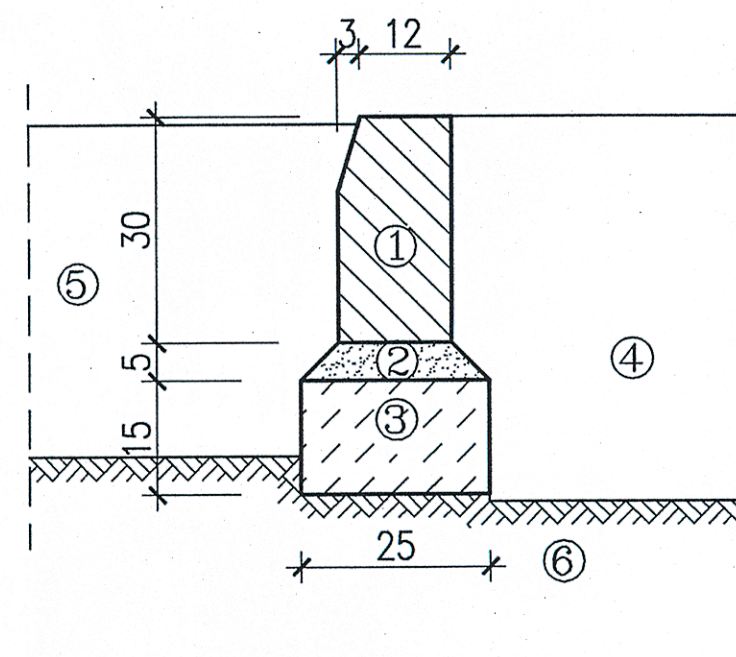

- ① – Krawężnik betonowy o wymiarach 15x30x100 cm
- ② – Podsyпка cementowo-piaskowa 1:4 grub. 5 cm
- ③ – Ława z betonu B10
- ④ – Konstrukcja nawierzchni zjazdu
- ⑤ – Konstrukcja nawierzchni istniejącej
- ⑥ – Zagęszczone podłoże gruntowe

Rev.	Data	Opis zmian	Podpis Proj.		Podpis Spr.
PROCHEM Spółka Akcyjna Rok założenia firmy 1947 ul. Powązkowska 44c 01-797 Warszawa					
Inwestycja Budowa TWR Poznań wraz z infrastrukturą techniczną – administracyjną					
Adres Poznań-Ławica					
Obiekt ZJAZD Z UL.PRZYTOCZNEJ					
Przedmiot PRZEKROJE KONSTRUKCYJNE					
Opracował	J.Wójcik	nd.	Specjalność DROGI		
Projektant	inż.A.Lewicki	St-131/83	Nr projektu 110013 Faza PB Zespół Z-1		
Gł. projektant			Nr rysunku 00-D-013 Revizja 0		
Sprawdza/acy	inż.J.Bechta	696/66			
Funkcja	Tytuł, imię i nazwisko	Nr uprawnień	Podpis	Data 04.2012	Skala 1:10