




WIDOK F-E

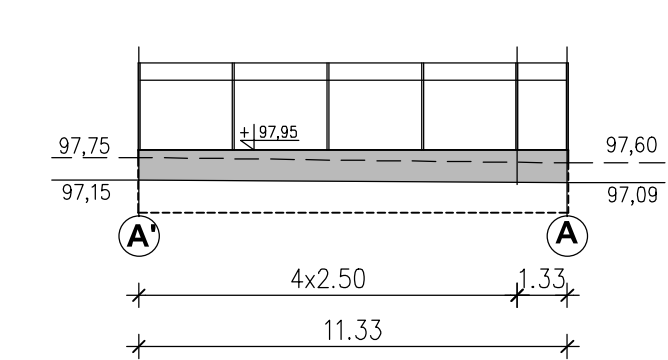


WIDOK A'-A

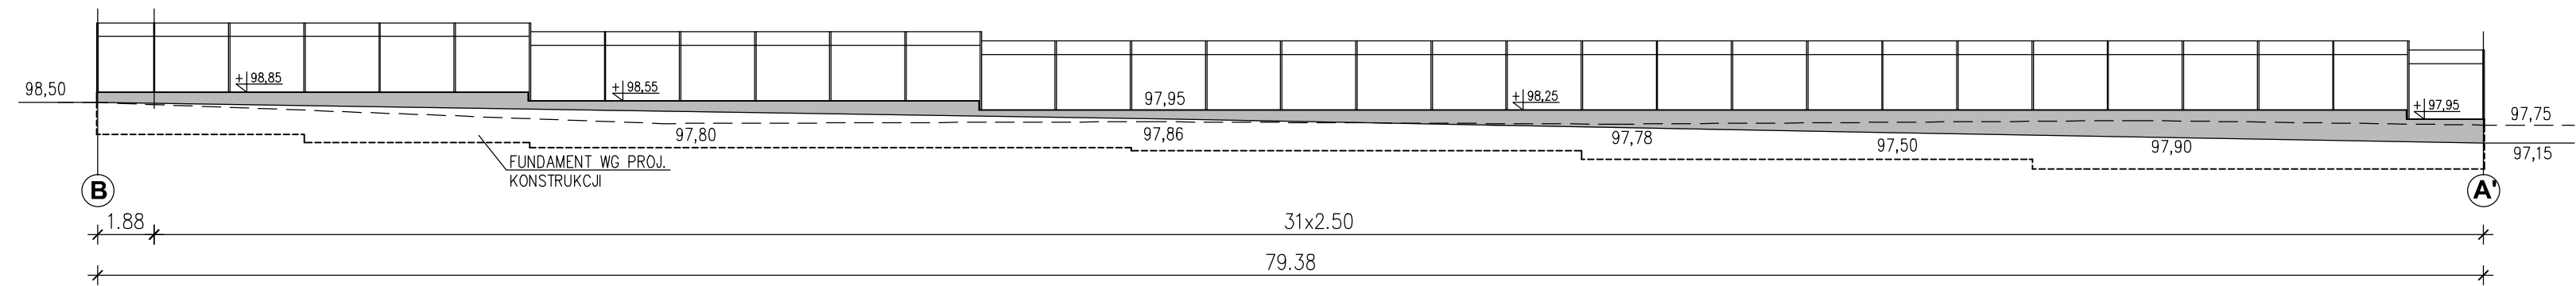


WIDOK B-A'

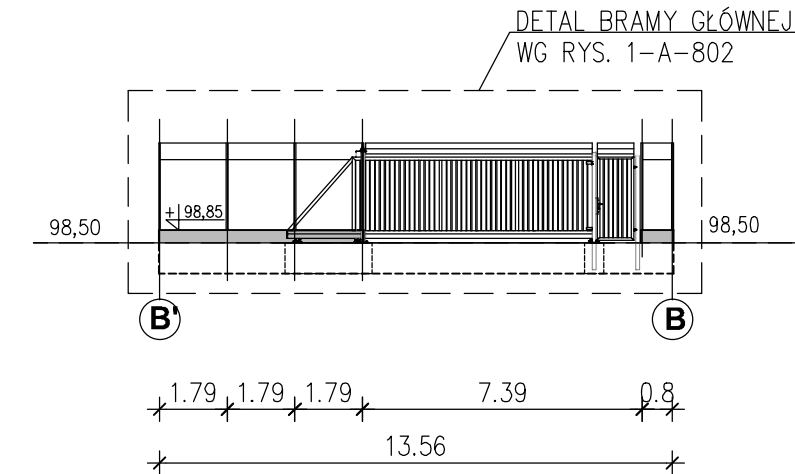


WIDOK B'-B

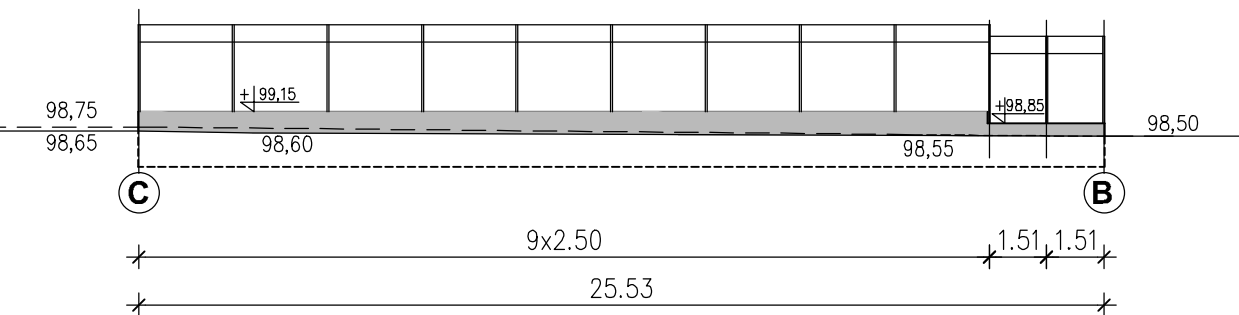


WIDOK C-B

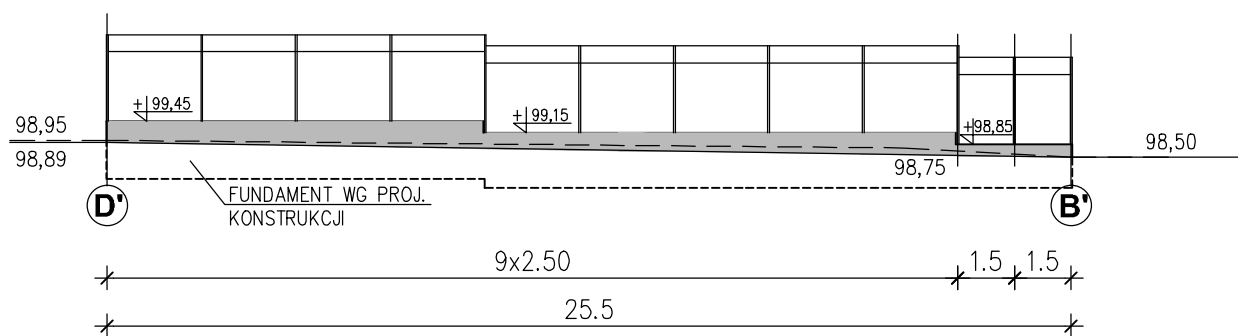


WIDOK D'-B'

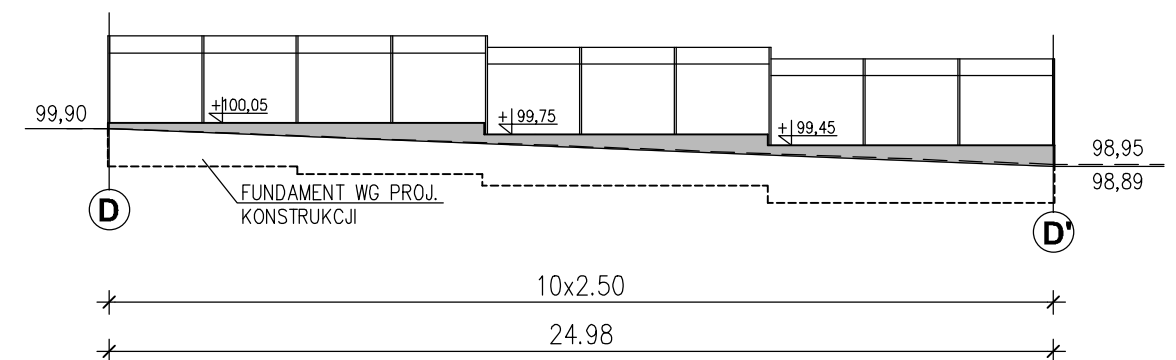


WIDOK D-D'

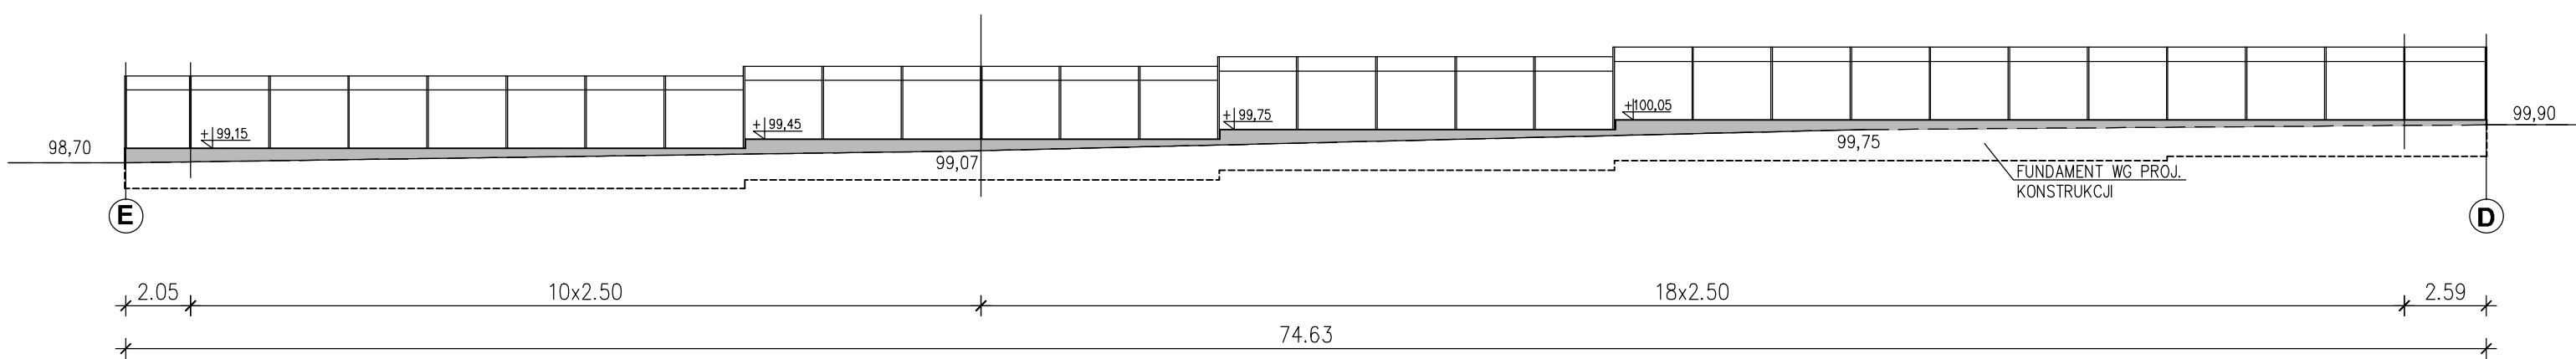

WIDOK E-D

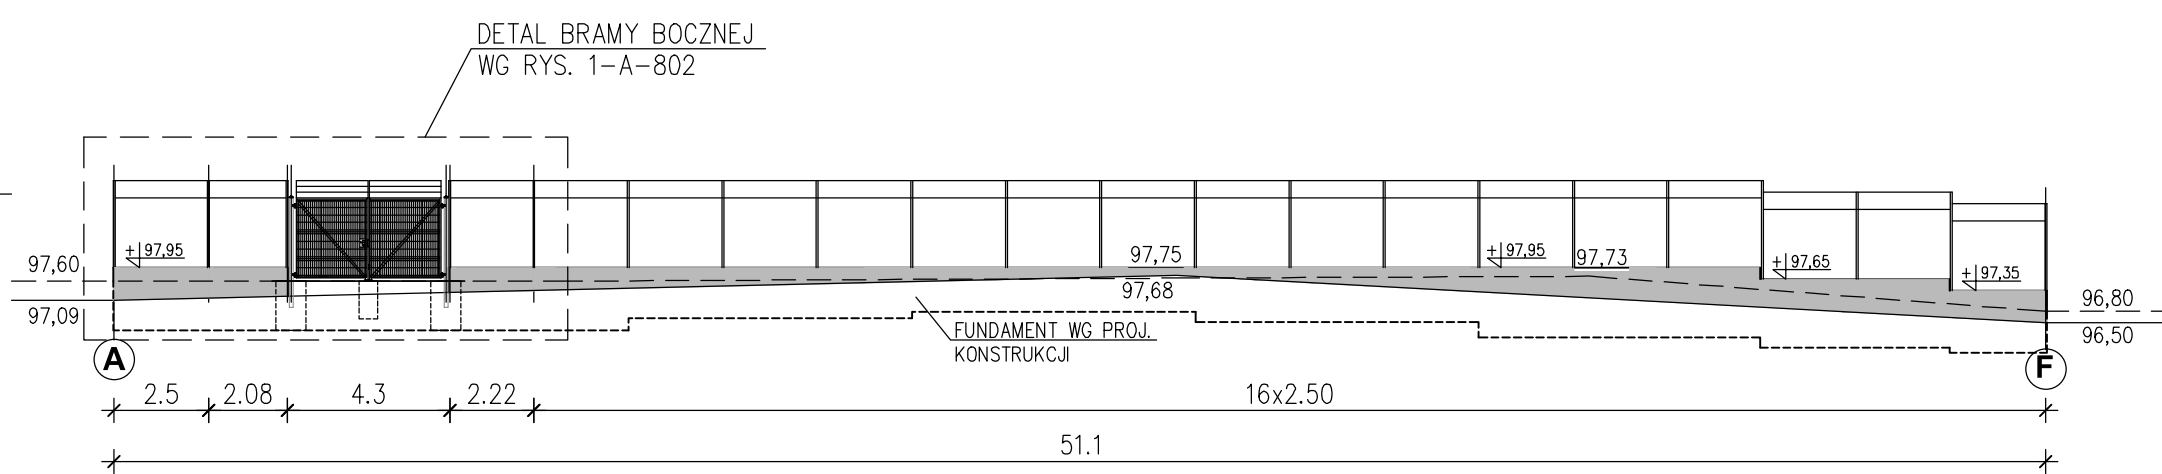

WIDOK A-F

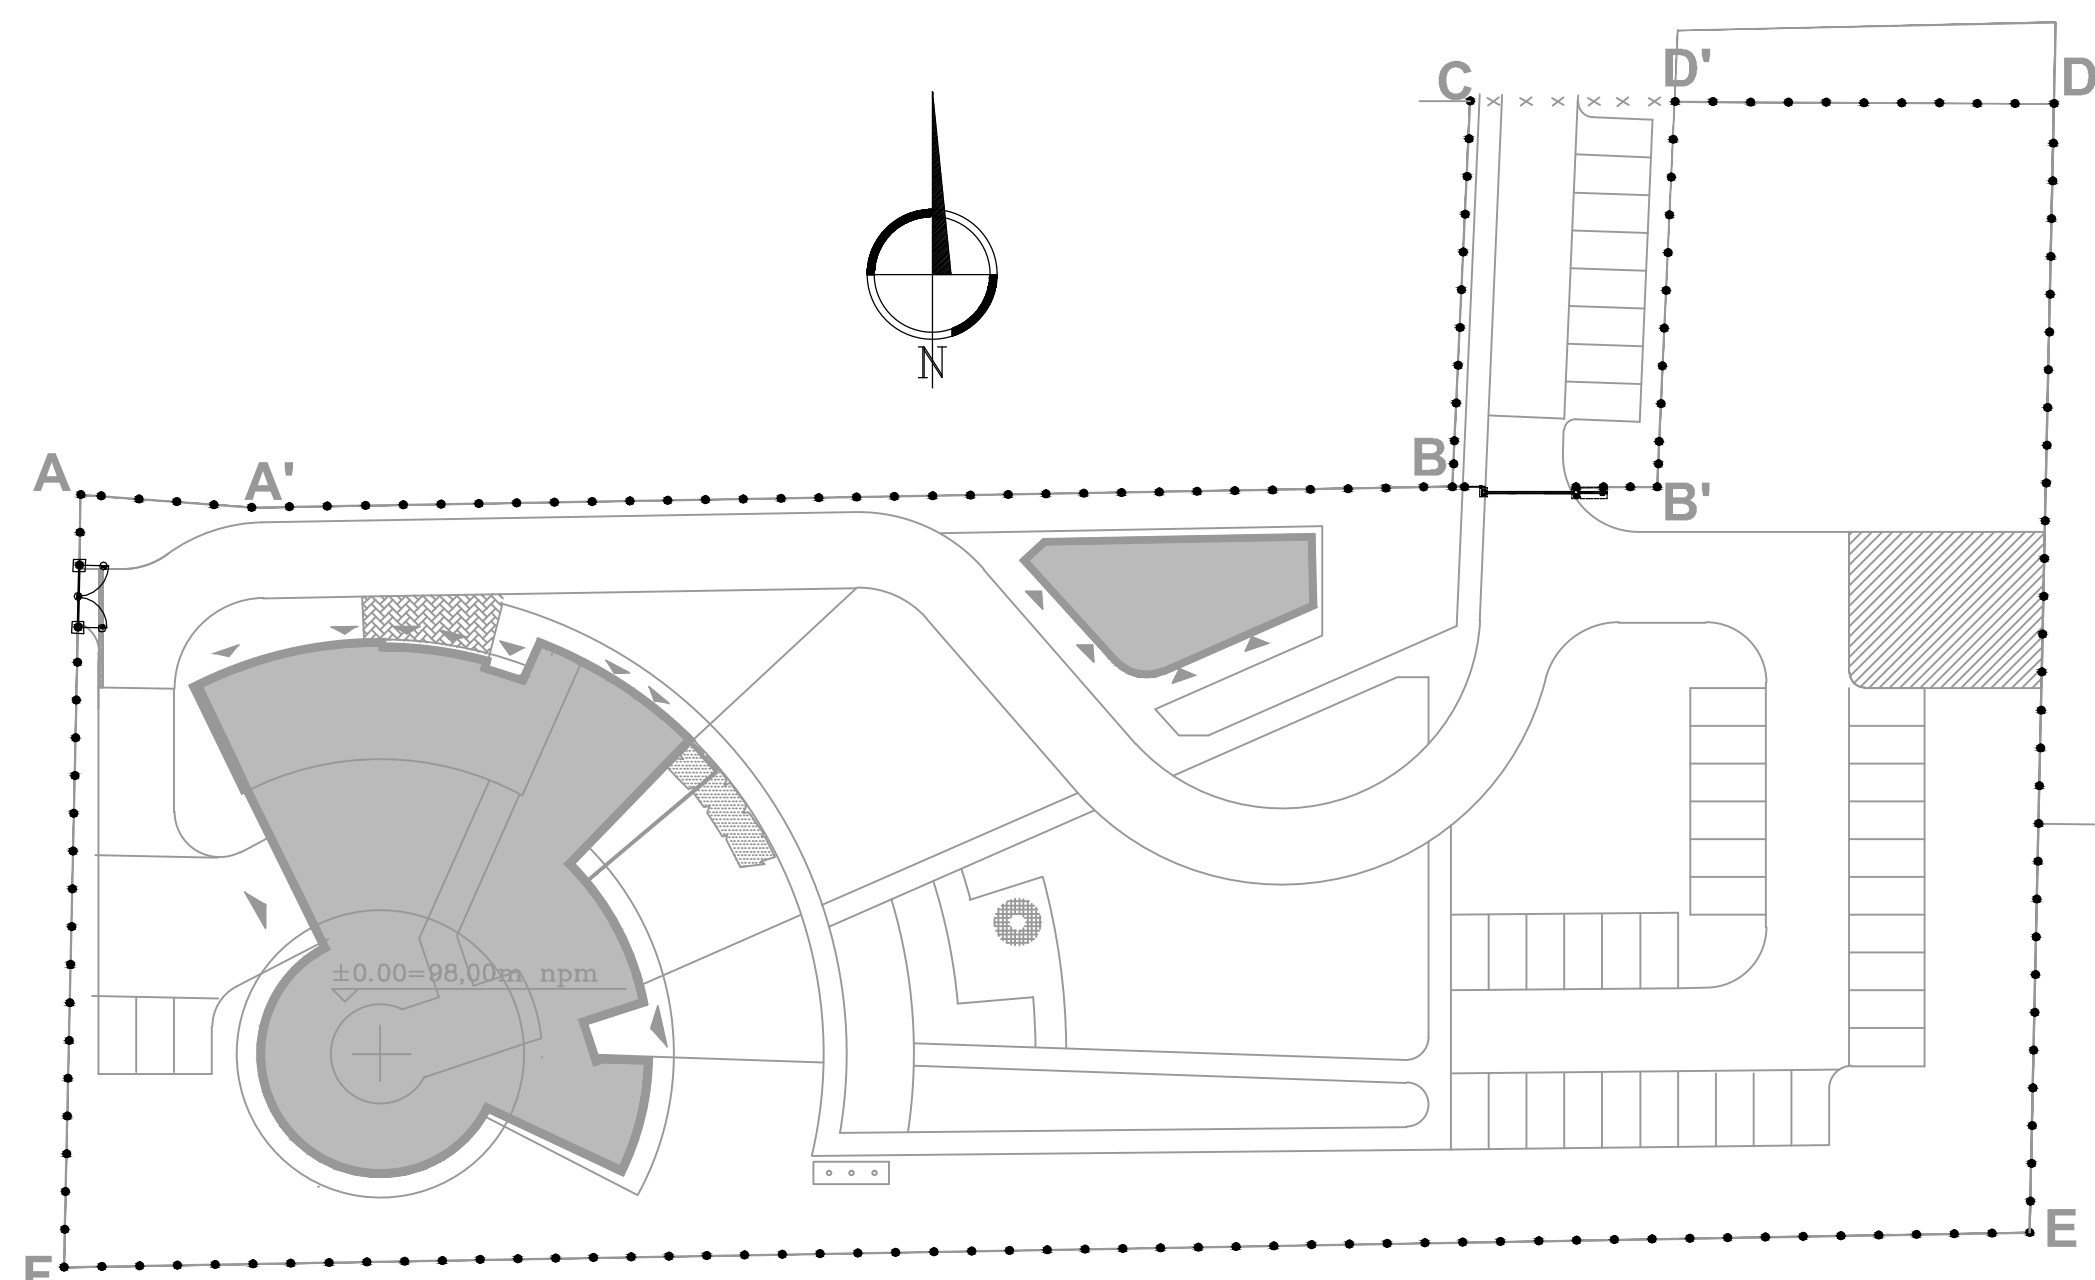

SCHEMAT OGRODZENIA TWR POZNAŃ SKALA 1:500

--- POZIOM TERENU PROJEKTOWANEGO
--- POZIOM TERENU ISTNIEJĄCEGO (WIDOK OD STRONY ZEWNĘTRZNEJ)

UWAGI:
- FUNDAMENT NALEŻY NACIĄĆ CO OK. 6m
W CELU UNIKNIĘCIA PĘKNIĘĆ I RYS.

Rev.	Data	Opis zmian	Podpis Proj.	Podpis Spr.
PROCHEM Spółka Akcyjna Rok założenia firmy 1947 ul. Powązkowska 44c 01-797 Warszawa				
Inwestycja Budowa TWR Poznań wraz z infrastrukturą techniczno - administracyjną				
Adres Port Lotniczy - Poznań Ławica				
Objekt Budynek Wieży Kontroli Ruchu Lotniczego - Ob. nr 1				
Przedmiot OGRODZENIE				
Opracował	inż. arch. M. Płońska	nd.	Specjalność	ARCHITEKTURA
Projektant	mgr inż. arch. M. Kraszewski	WA/072/04	Nr projektu	110013
Obj. projektant	mgr inż. arch. M. Kraszewski	WA/072/04	Faza	PT
Sprawdzący	mgr inż. arch. E. Dobiecka	Sl-40/81	Zespół	Z-1
Funkcja	Tytuł, imię i nazwisko	Nr uprawnień	Podpis	Data 04.2012
			Skala	1:50

Prace autorskie do tego rysunku przysługują PROCHEM S.A.
Bez zgody rysownika nie może być wykorzystywany lub reprodukowany

04.25.12 2:42