



DETAL GŁÓWNEJ BRAMY WJAZDOWEJ PRZESUWNEJ ORAZ FURTKI - RZUT
SKALA 1:50

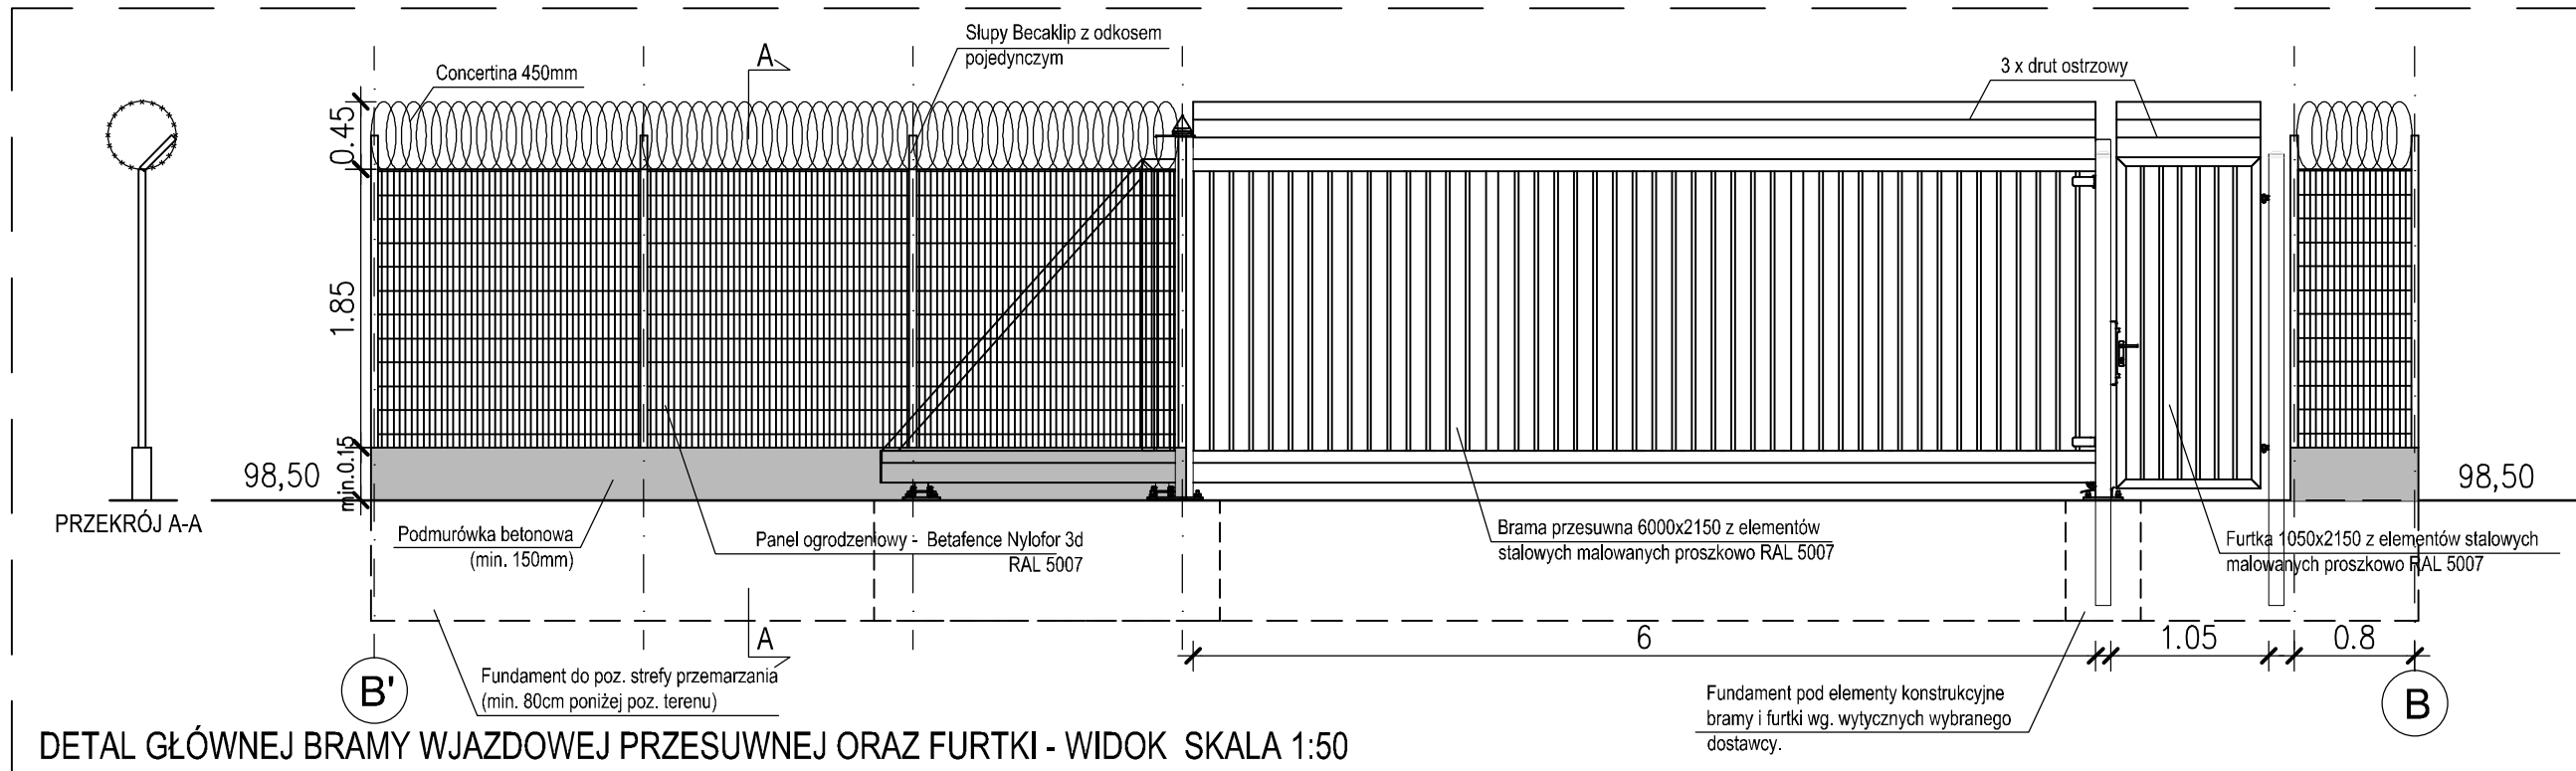

DETAL GŁÓWNEJ BRAMY WJAZDOWEJ PRZESUWNEJ ORAZ FURTKI - WIDOK SKALA 1:50

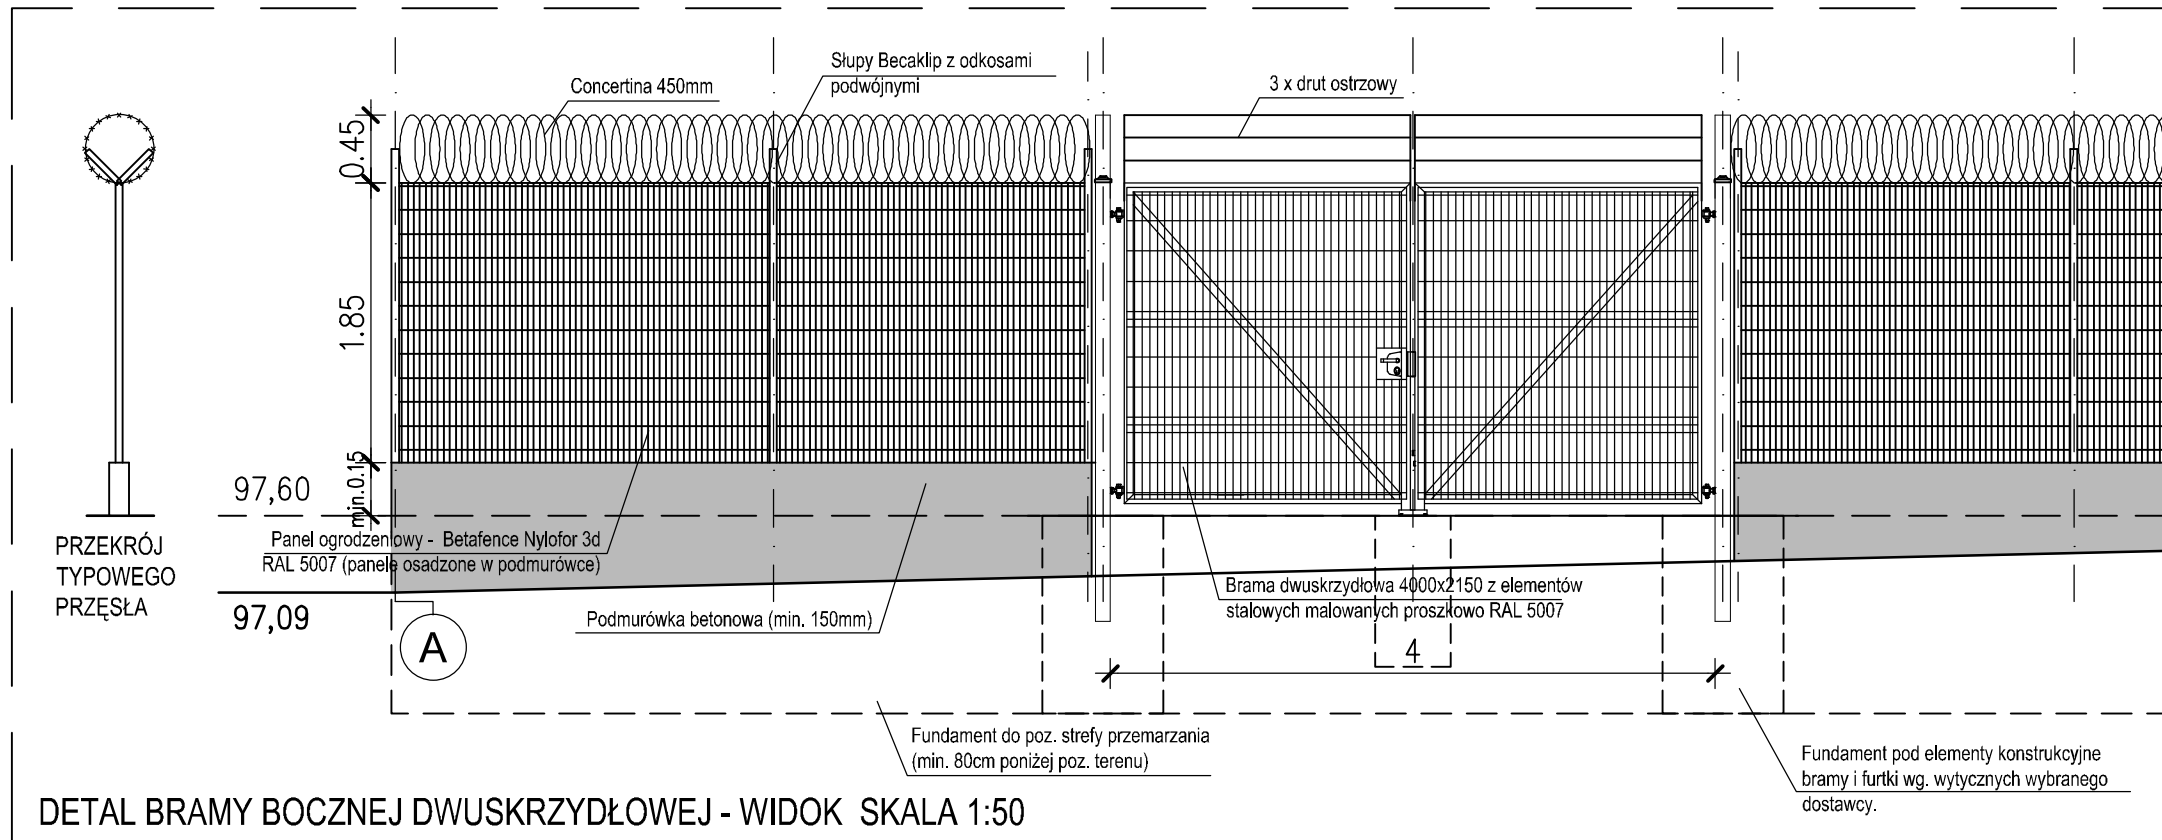

DETAL BRAMY BOCZNEJ DWUSKRZYDŁOWEJ - WIDOK SKALA 1:50

Rok założenia firmy		ul. Powązkowska 44c 01-797 Warszawa		Podpis Proj.		Podpis Spr.	
PROCHEM Spółka Akcyjna		1947		ARCHITEKTURA		PT	
Inwestycja		Budowa TWR Poznań wraz z infrastrukturą techniczną – administracyjną		Nr projektu		Faza	
Adres		Port Lotniczy – Poznań Ławica		110013		Zespół	
Obiekt		Budynek Wieży Kontroli Ruchu Lotniczego – Ob. nr 1		Nr rysunku		Z-1	
Przedmiot		OGRODZENIE – DETALE BRAM		8 – A – 102		0	
Opracował	inż. arch. M. Płońska	nd.	Specjalność	ARCHITEKTURA		PT	
Projektant	mgr inż. arch. M. Kraszewski	MA/072/04	Nr projektu	110013		Zespół	
Gł. projektant	mgr inż. arch. M. Kraszewski	MA/072/04	Nr rysunku	8 – A – 102		0	
Sprawdzający	mgr inż. arch. E. Dobiecka	St-40/81	Podpis	04.2012		Skala	
Funkcja	Tytuł, imię i nazwisko	Nr uprawnień	Podpis	04.2012		Skala	
Nazwa:		4.25.12 2:43		G: #2011\110013\A\PT\8A101_102.dwg		Revizja	