


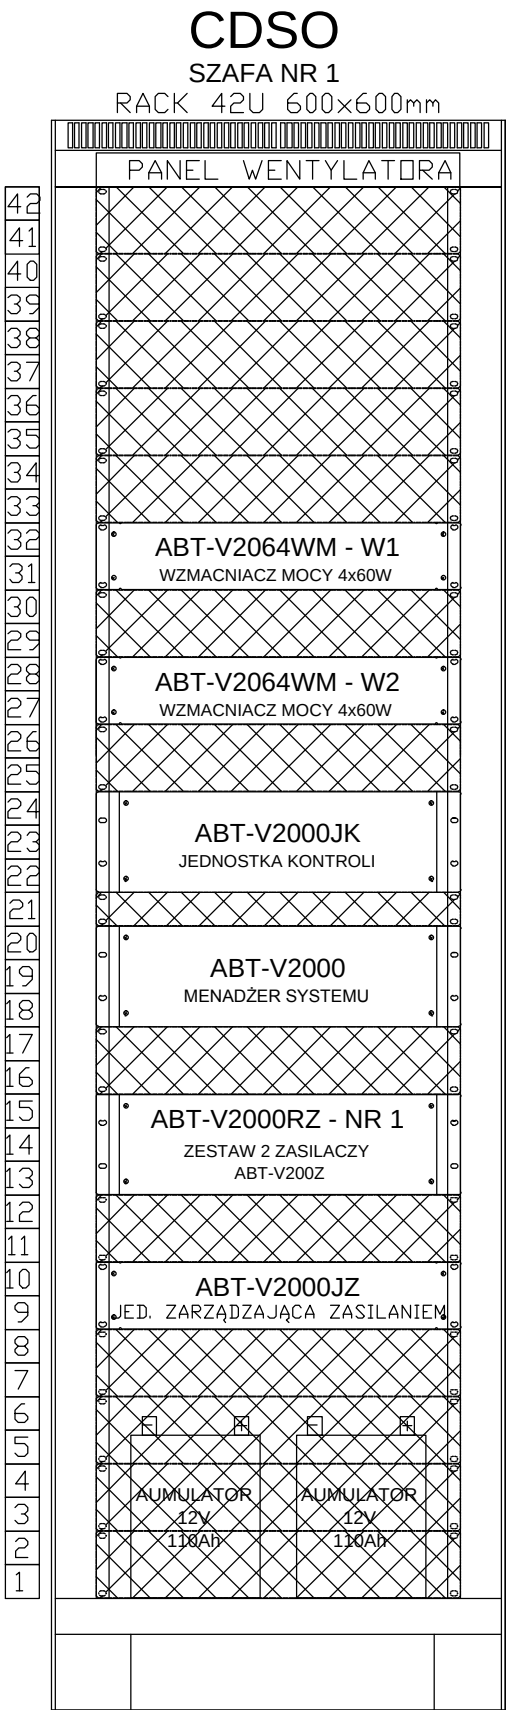

ZESTAWIENIE WZMACNIACZY I STREF NAGŁAŚNIANIA

WZMACNIACZ - NR	KANAŁ	STREFA GŁOŚNIK.	OBSZAR	LINIE GŁOŚNIKOWE
ABT-V2064WM - W1	CH1	STREFA 1	POZIOM -1,	L-1.1, L-1.2
			POZIOM ±0,	L-1.1, L-1.2
	CH2	STREFA 3	POZIOM +1,	L-3.1, L-3.2
	CH3	STREFA 5	POZIOM +2,	L-5.1, L-5.2
			KL. SCHODOWA K-2,	L-5.1, L-5.2
	CH4	REZERWA		
ABT-V2064WM - W2	CH1	STREFA 2	POZIOM ±0,	L-2.1, L-2.2
	CH2	STREFA 4	POZIOM +1,	L-4.1, L-4.2
	CH3	STREFA 6	POZIOM +5,	L-6.1, L-6.2
			POZIOM +6,	L-6.1, L-6.2
			KL. SCHODOWA K-1,	L-6.1, L-6.2
	CH4	REZERWA		

Rew.

Data

Opis zmian

Podpis Proj.

Podpis Spr.

PROCHEM Spółka Akcyjna

Rok założenia firmy1947

ul.Powązkowska 44c01-797 Warszawa

PROCHEM

Inwestycja

Budowa TWR Poznań
wraz z infrastrukturą techniczną – administracyjną

Adres

Port Lotniczy – Poznań Ławica

Obiekt

Budynek Wieży Kontroli Ruchu Lotniczego – Ob. nr 1
DŹWIĘKOWY SYSTEM OSTRZEGAWCZY

Przedmiot

SZAFKA CDSO

Opracował

inż. M. Bocian

-

Specjalność

Telekomunikacja

Projektant

P. Czekan

-

Nr projektu

110013

Faza

PW

Zespół

Z-5

Gł. projektant

inż. P. Bocian

1512/99/U

Nr rysunku

1-C-612

Rewizja

0

Sprawdzający

inż. J. Hiszpański

859/64

Funkcja

Tytuł, imię i nazwisko

Nr uprawnień

Podpis

Data

03.2012

Skala

%

Prawa autorskie do tego rysunku przysługują PROCHEM S.A.
Bez jej zgody rysunek nie może być wykorzystywany lub reprodukowany.