


| WYKAZ POMIESZCZEŃ |                                |         |          |                    |      |                     |         |          |                    |
|-------------------|--------------------------------|---------|----------|--------------------|------|---------------------|---------|----------|--------------------|
| NR.               | NAZWA POMIESZCZENIA            | POW. m² | POSADZKA | SUFIT (Hsp.n.p.p.) | NR.  | NAZWA POMIESZCZENIA | POW. m² | POSADZKA | SUFIT (Hsp.n.p.p.) |
| K-1               | KŁATKA SCHODOWA                | 6.70    | Ps-4     | S-6                | S-1  | SZACHT WINDOWY      | 5.30    | -        |                    |
| 6/01              | HOL WINDOWY                    | 8.45    | Ps-4     | S-4 (2,75 m)       | S-2  | SZACHT              | 1.45    | -        |                    |
| 6/02              | ANEKS KUCHENNY                 | 41.60   | Ps-3     | S-4 (2,75 m)       | S-3  | SZACHT              | 2.10    | -        |                    |
| 6/03              | SZATNIA                        | 9.60    | Ps-3     | S-4 (2,75 m)       | S-4  | SZACHT              | 0.25    | -        |                    |
| 6/04              | KOMUNIKACJA                    | 10.35   | Ps-3     | S-4 (2,75 m)       | S-5  | SZACHT              | 0.25    | -        |                    |
| 6/05              | POKÓJ WYPOCZYNKOWY             | 13.75   | Ps-3     | S-4 (2,75 m)       | S-6  | SZACHT              | 0.45    | -        |                    |
| 6/06              | POKÓJ WYPOCZYNKOWY "ŚWIETLICA" | 18.65   | Ps-3     | S-4 (2,75 m)       | S-7  | SZACHT              | 0.50    | -        |                    |
| 6/07              | POKÓJ WYPOCZYNKOWY             | 13.20   | Ps-3     | S-4 (2,75 m)       | S-7  | SZACHT              | 0.60    | -        |                    |
| 6/08              | TOALETA - MĘSKA                | 6.50    | Ps-4     | S-4 (2,60 m)       | S-9  | SZACHT              | 0.35    | -        |                    |
| 6/09              | WC - MĘSKI                     | 1.45    | Ps-4     | S-4 (2,60 m)       | S-10 | SZACHT              | 1.45    | -        |                    |
| 6/10              | TOALETA - DAMSKA               | 1.45    | Ps-4     | S-4 (2,60 m)       |      |                     |         |          |                    |
| 6/11              | WC - DAMSKI                    | 8.20    | Ps-4     | S-4 (2,75 m)       |      |                     |         |          |                    |
| 6/12              | POM. TECHNICZNE                | 32.35   | Ps-4     |                    |      |                     |         |          |                    |
| POW. NETTO ( m² ) |                                |         |          |                    |      |                     | 184.95  |          |                    |

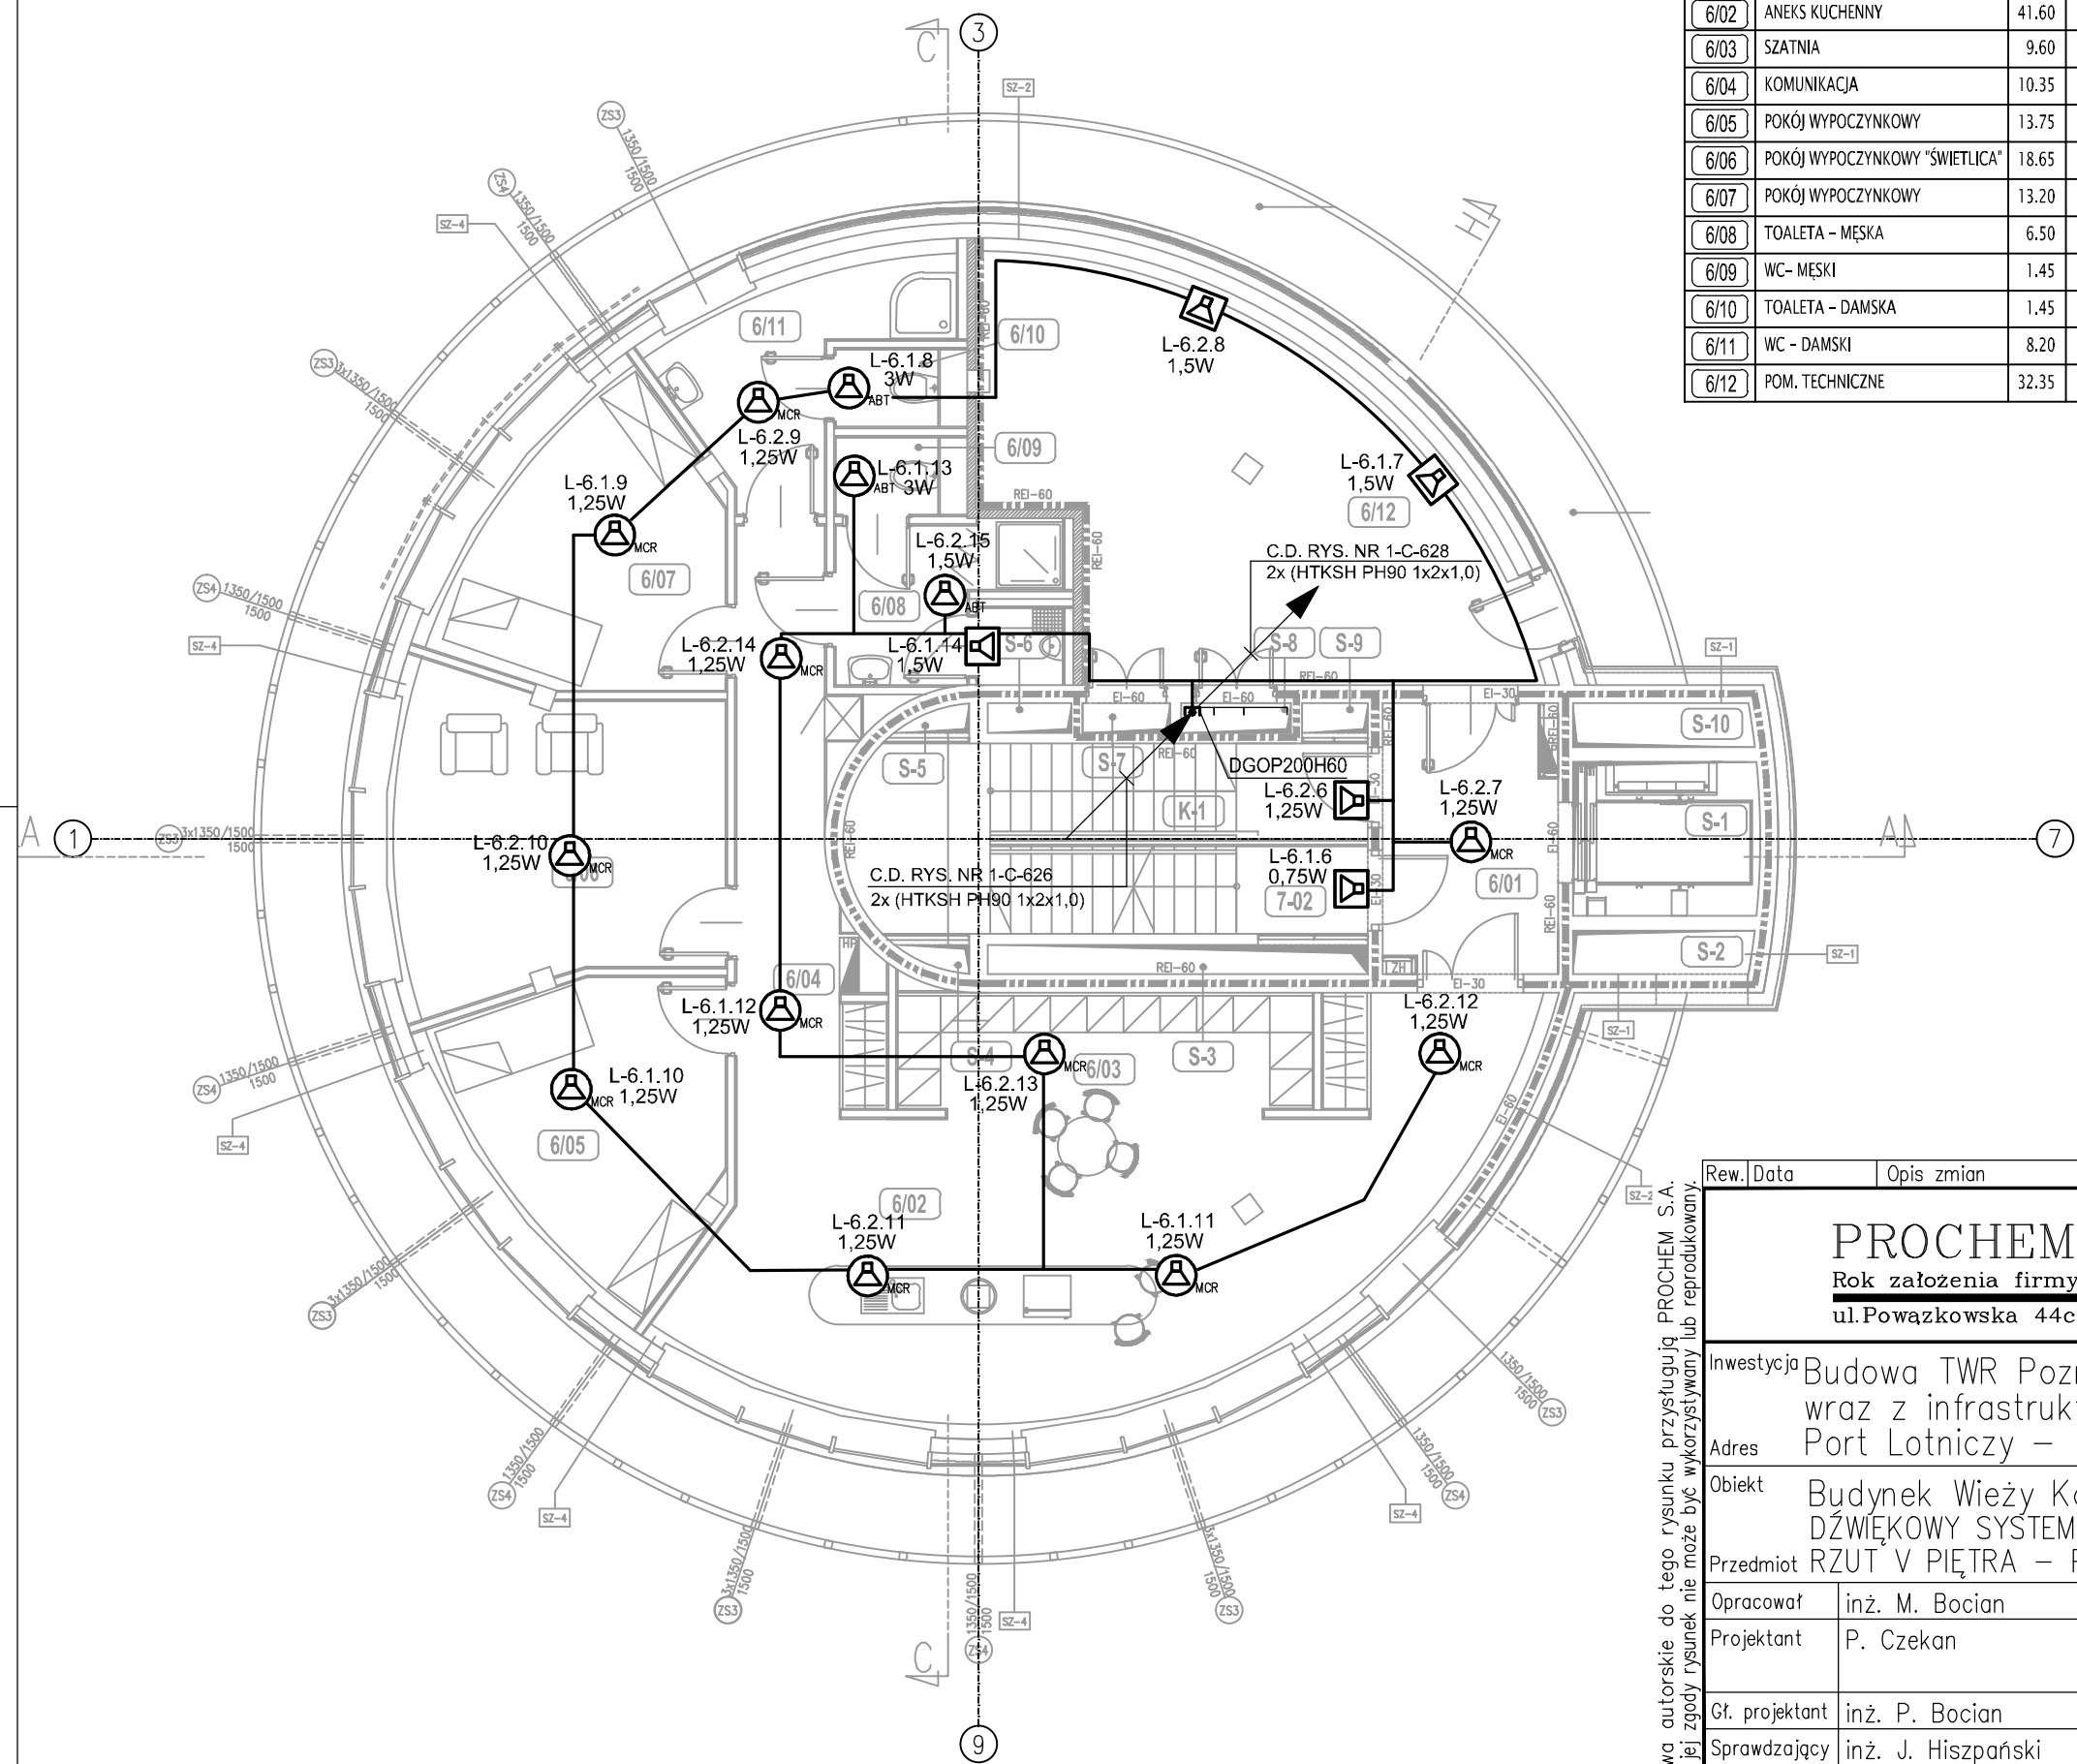

Rew. Data

Opis zmian

Podpis Proj.

Podpis Spr.

PROCHEM Spółka Akcyjna

Rok założenia firmy 1947

ul. Powązkowska 44c 01-797 Warszawa

Investycja

Budowa TWR Poznań  
wraz z infrastrukturą techniczną – administracyjną

Adres

Port Lotniczy – Poznań Ławica

Obiekt

Budynek Wieży Kontroli Ruchu Lotniczego – Ob. nr 1  
DŹWIĘKOWY SYSTEM OSTRZEGAWCZY

Przedmiot

RZUT V PIĘTRA – POZ. +21,70

Opracował

inż. M. Bocian

-

Specjalność

Telekomunikacja

Projektant

P. Czekan

-

Nr projektu

110013

Faza

PW

Gł. projektant

inż. P. Bocian

1512/99/U

Nr rysunku

1-C-627

Rewizja

0

Sprawdzający

inż. J. Hiszpański

859/64

Funkcja

Tytuł, imię i nazwisko

Nr uprawnień

Podpis

Data 03.2012

Skala 1:100

Prawa autorskie do tego rysunku przysługują PROCHEM S.A.  
Bez jej zgody rysunek nie może być wykorzystywany lub reprodukowany.