
WYKAZ POMIESZCZEŃ

NR.	NAZWA POMIESZCZENIA	POW. m²	POSADZKA	NR.	NAZWA POMIESZCZENIA	POW. m²	POSADZKA
K-2	KLATKA SCHODOWA	13.90	Ps-4	0/04	HYDROFORNIA	39.05	Ps-4
0/01	KOMUNIKACJA	39.00	Ps-4	0/05	ZBIORNIK WODY P. POŻ	43.45	–
0/02	WENTYLATORNIA	96.45	Ps-4	0/05.1	ZBIORNIK WODY P. POŻ	87.20	–
0/03	WĘZEŁ CO	27.05	Ps-4	0/06	KABLOWNIA	16.45	Ps-4
					POW. NETTO (m²)	362,90	

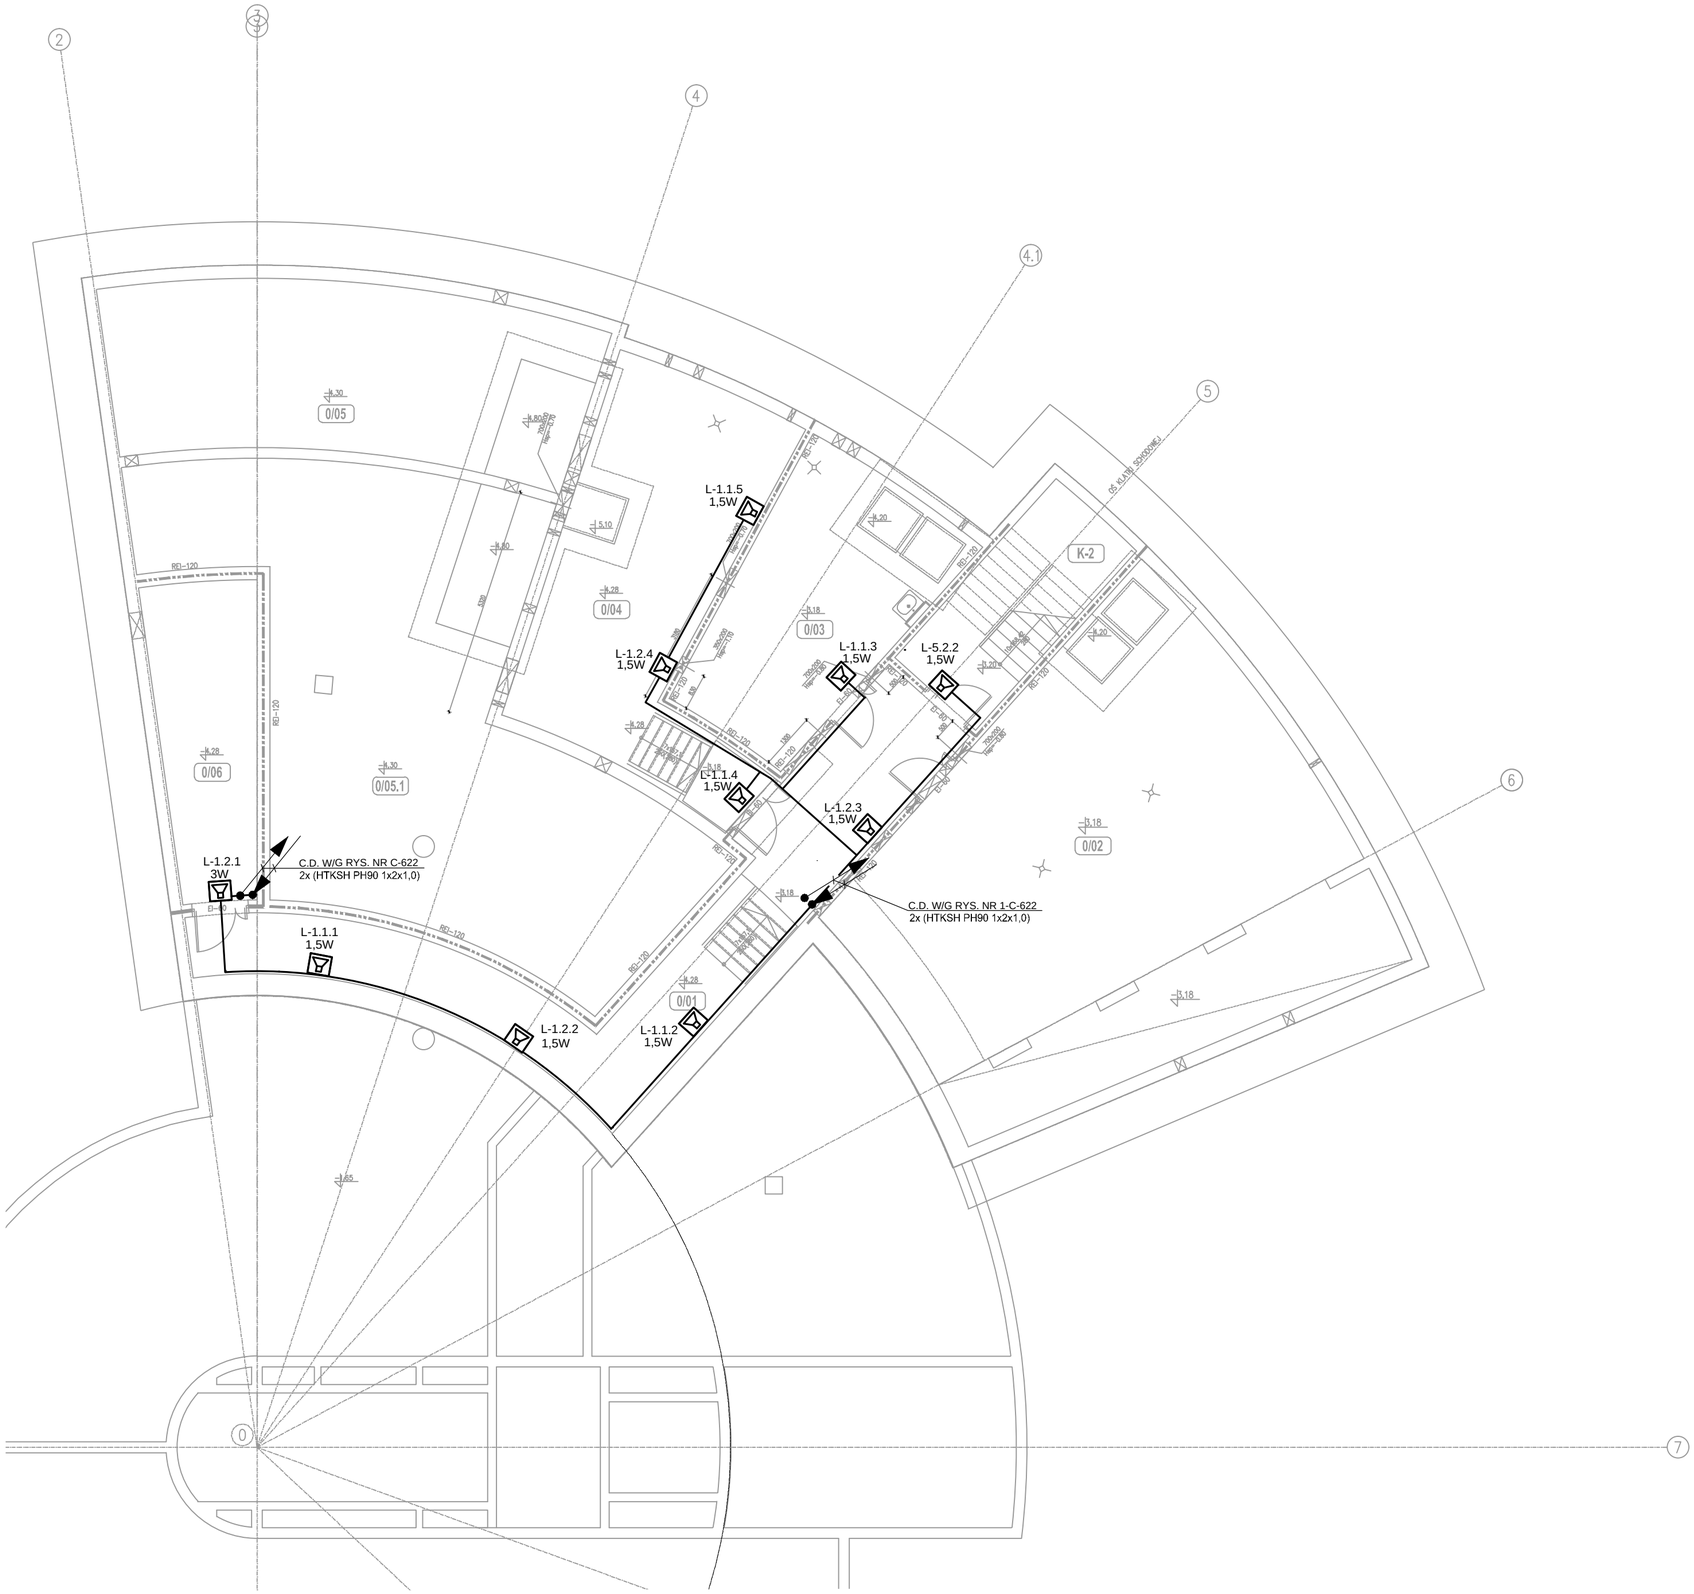

Prawa autorskie do tego rysunku przysługują PROCHEM S.A. Bez jej zgody rysunek nie może być wykorzystywany lub reprodukowany.

Rew.	Data	Opis zmian	Podpis Proj.	Podpis Spr.

PROCHEM Spółka Akcyjna
Rok założenia firmy 1947
ul. Powązkowska 44c 01-797 Warszawa

Inwestycja: Budowa TWR Poznań wraz z infrastrukturą techniczno – administracyjną
Adres: Port Lotniczy – Poznań Ławica
Obiekt: Budynek Wieży Kontroli Ruchu Lotniczego – Ob. nr 1
DŹWIĘKOWY SYSTEM OSTRZEGAWCZY
Przedmiot: RZUT CZĘŚCI PODZIEMNEJ – POZ. –3.20, –4.20

Opracował	inż. M. Bocian	–		Specjalność	Telekomunikacja
Projektant	P. Czekan	–		Nr projektu 110013	Faza PW, Zespół Z-5
Gł. projektant	inż. P. Bocian	1512/99/U		Nr rysunku 1-C-621	Rewizja 0
Sprawdzający	inż. J. Hiszpański	859/64			
Funkcja	Tytuł, imię i nazwisko	Nr uprawnień	Podpis	Data 03.2012	Skala 1:100

Nazwa: G:\#2011\110013\C\EXPORT\20120426\1C601\PW\1C621REWO.dwg 4.26.12 1:35