
WYKAZ POMIESZCZEŃ

NR.	NAZWA POMIESZCZENIA	POW. m²	POSADZKA	SUFIT (H=
7/01	SALA OPERACYJNA	108.90	Ps-8	S-3 (3.
7/02	SCHODY + SPOCZNIK W SALI OPERACYJNEJ	23.10	Ps-9	S-3 (3.
POW. NETTO (m²)		132.00		

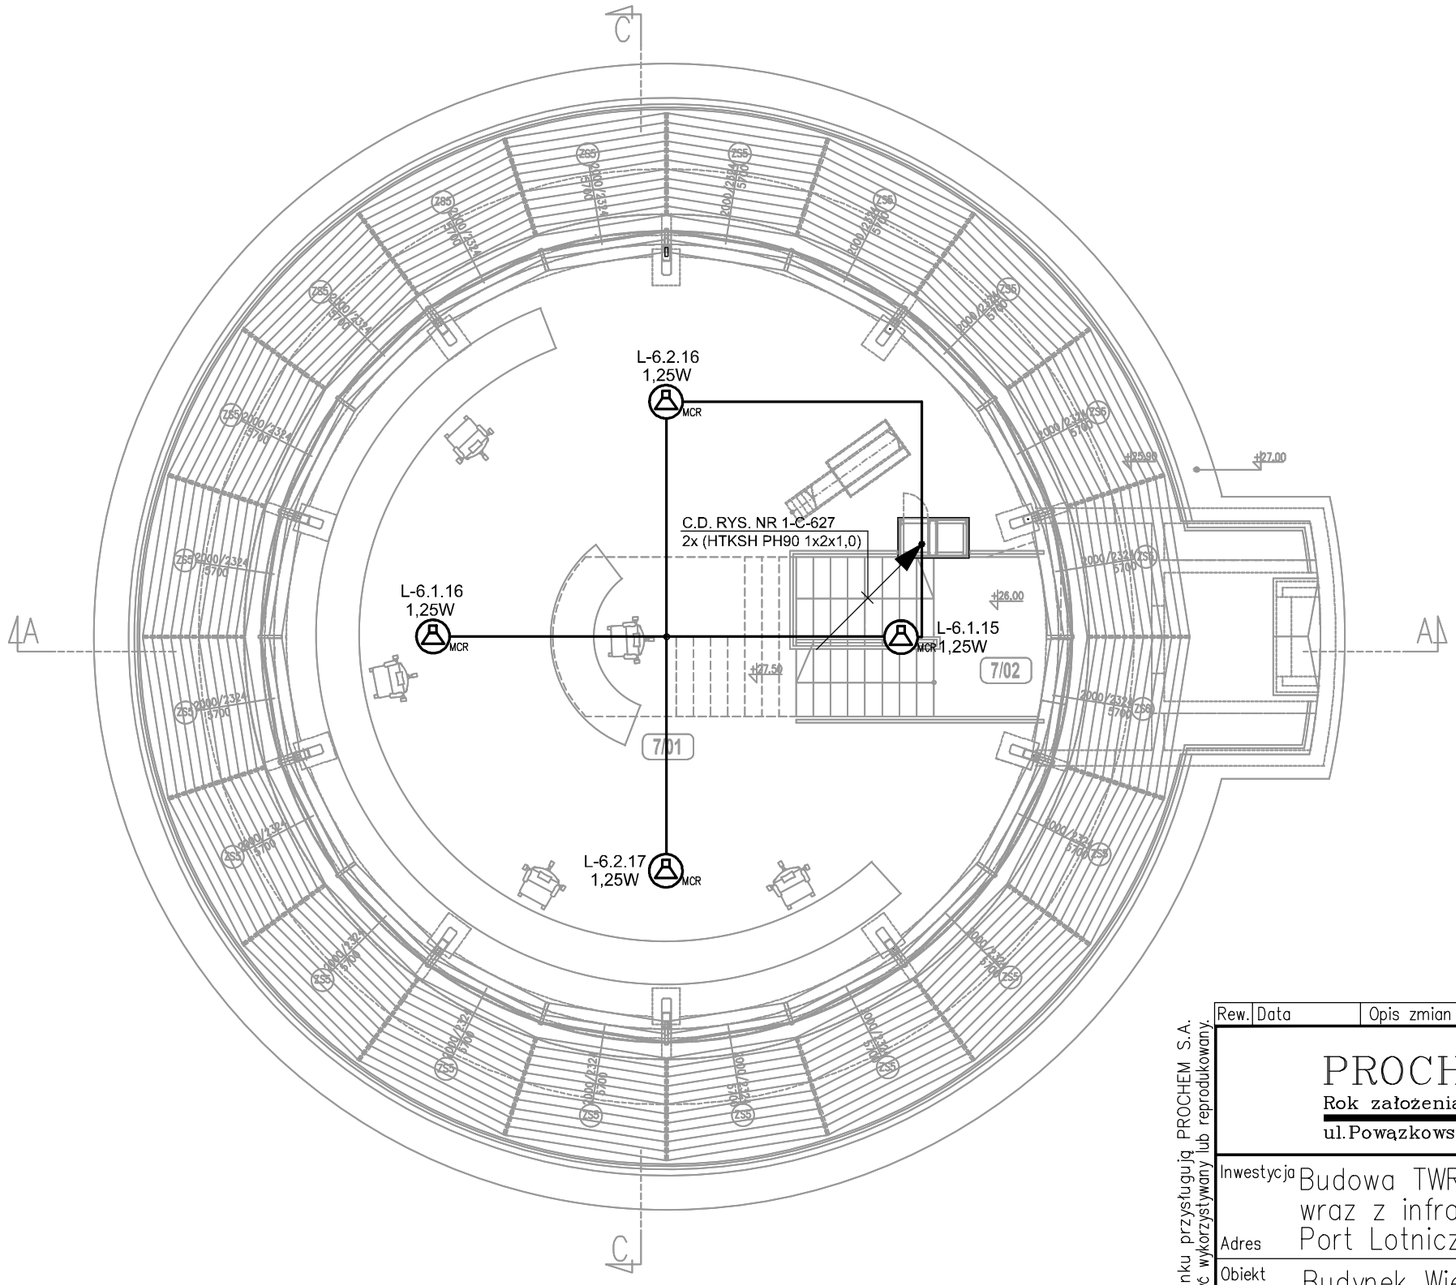

Rew.	Data	Opis zmian	Podpis Proj.	Podpis Spr.

PROCHEM Spółka Akcyjna
Rok założenia firmy 1947
ul. Powązkowska 44c 01-797 Warszawa

Inwestycja: Budowa TWR Poznań wraz z infrastrukturą techniczno – administracyjną
Adres: Port Lotniczy – Poznań Ławica

Obiekt: Budynek Wieży Kontroli Ruchu Lotniczego – Ob. nr 1
DŹWIĘKOWY SYSTEM OSTRZEGAWCZY
Przedmiot: RZUT POZ. OPERACYJNEGO – POZ. +26,00, +27,50

Opracował	inż. M. Bocian	-		Specjalność	Telekomunikacja
Projektant	P. Czekan	-		Nr projektu 110013	Faza PW, Zespół Z-5
Gł. projektant	inż. P. Bocian	1512/99/U		Nr rysunku 1-C-628	Rewizja 0
Sprawdzający	inż. J. Hiszpański	859/64			
Funkcja	Tytuł, imię i nazwisko	Nr uprawnień	Podpis	Data 03.2012	Skala 1:100

Prawa autorskie do tego rysunku przysługują PROCHEM S.A. Bez jej zgody rysunek nie może być wykorzystywany lub reprodukowany.

Nazwa: G:\#2011\110013\C\EXPORT\20120426\1C601\PW\1C628REW0.dwg 4.26.12 1:36