
WYKAZ POMIESZCZEŃ

NR.	NAZWA POMIESZCZENIA	POW.m²	POSADZKA	SUFIT (Hp.n.p.p.)
K-1	KLATKA SCHODOWA	6.70	Ps-4	S-6
6/01	HOL WINDOWY	8.45	Ps-4	S-4 (2.25 m)
6/02	ANEKS KUCHENNY	41.60	Ps-3	S-4 (2.25 m)
6/03	SZATNIA	9.60	Ps-3	S-4 (2.25 m)
6/04	KOMUNIKACJA	10.35	Ps-3	S-4 (2.25 m)
6/05	POKÓJ WYPOCZYNKOWY	13.75	Ps-3	S-4 (2.25 m)
6/06	POKÓJ WYPOCZYNKOWY "ŚWIETLICA"	18.65	Ps-3	S-4 (2.25 m)
6/07	POKÓJ WYPOCZYNKOWY	13.20	Ps-3	S-4 (2.25 m)
6/08	TOALETA – MĘSKA	6.50	Ps-4	S-4 (2.80 m)
6/09	WC– MĘSKI	1.45	Ps-4	S-4 (2.80 m)
6/10	TOALETA – DAMSKA	1.45	Ps-4	S-4 (2.80 m)
6/11	WC – DAMSKI	8.20	Ps-4	S-4 (2.25 m)
6/12	POM. TECHNICZNE	32.35	Ps-4	

NR.	NAZWA POMIESZCZENIA	POW.m²	POSADZKA	SUFIT (Hp.n.p.p.)
S-1	SZACHT WINDOWY	5.30	-	
S-2	SZACHT	1.45	-	
S-3	SZACHT	2.10	-	
S-4	SZACHT	0.25	-	
S-5	SZACHT	0.25	-	
S-6	SZACHT	0.45	-	
S-7	SZACHT	0.50	-	
S-7	SZACHT	0.60	-	
S-9	SZACHT	0.35	-	
S-10	SZACHT	1.45	-	
	POW. NETTO (m²)	184.95		

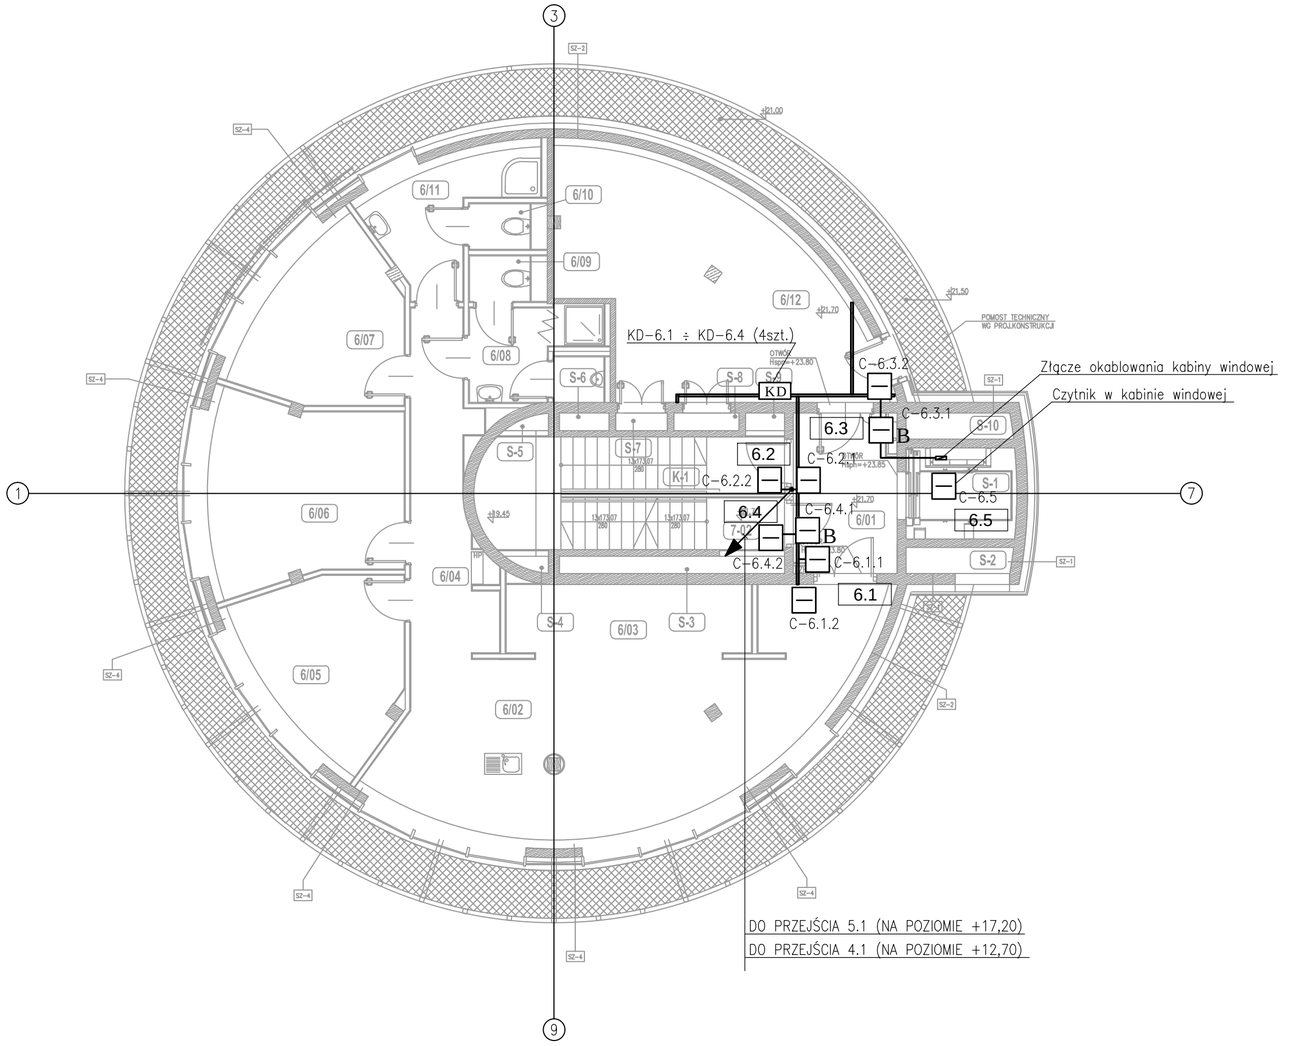

LEGENDA:

- CZYTNIK KART ZBLIŻENIOWYCH
- B CZYTNIK KART ZBLIŻENIOWYCH + BIOMETRIA
- KD KONTROLER DRZWI
- XX/Y NUMER KONTROLOWANEGO PRZEJŚCIA

UWAGI:

- ZASILANIE URZADZEN NAPIĘCIEM 230VAC WG PROJEKTU ELEKTRYCZNEGO
- KONTROLERY ORAZ CZYTNIKI BIOMETRYCZNE PRZYŁĄCZYĆ DO SIECI CCTV–IP
- SIEĆ CCTV–IP UJĘTO W PROJ. NR 00C301 "SYSTEM TELEWIZJI DOZOROWEJ"
- PRZYCISK WYJŚCIA AWARYJNEGO MONTOWAĆ ZGODNIE Z KIERUNKIEM EWAKUACJI
- W POMIESZCZENIACH OGÓLNODOSTĘPNYCH KONTROLERY KD MONTOWAĆ NAD SUFITEM PODWIESZANYM
- DRABINKI ORAZ KORYTA KABLOWE UJĘTO W PROJ. NR 00C301 "SYSTEM TELEWIZJI DOZOROWEJ"

Rew.	Data	Opis zmian	Podpis Proj.	Podpis Spr.

PROCHEM Spółka Akcyjna
Rok założenia firmy 1947
ul. Powązkowska 44c 01–797 Warszawa

Inwestycja: Budowa TWR Poznań wraz z infrastrukturą techniczno – administracyjną
Adres: Port Lotniczy – Poznań Ławica
Obiekt: Wieża Kontroli Ruchu Lotniczego – Ob. nr 1
SYSTEM KONTROLI DOSTĘPU (SKD)
Przedmiot: RZUT POZIOMU +21.70

Opracował	inż. J. Żelisko	Techom 197/P/99		Specjalność	TELEKOMUNIKACJA
Projektant	inż. J. Żelisko	Techom 197/P/99		Nr projektu 110013	Faza PW, Zespół Z-5
Gł. projektant	inż. P. Bocian	1512/99/U		Nr rysunku 1-C-427	Rewizja 0
Sprawdzający	inż. J. Hiszpański	859/64			
Funkcja	Tytuł, imię i nazwisko	Nr uprawnień	Podpis	Data 03.2012	Skala 1:100

Prawa autorskie do tego rysunku przysługują PROCHEM S.A. Bez jej zgody rysunek nie może być wykorzystywany lub reprodukowany.

Nazwa: G:\#2011\110013\C\EXPORT\20120426\00C401\PW\1C427_0.dwg 4.26.12 1:26