
WYKAZ POMIESZCZEŃ			
NR.	NAZWA POMIESZCZENIA	POW. m²	POSADZKA
TO1	ŚMIETNIK	19.80	P-7
TO2	AGREGAT PRĄDOTWÓRCZY	35.30	P-7
TO3	MAGAZYN NA ODPADY	11.15	P-7
TO4	KOTŁOWNIA	39.16	P-7
	POW. NETTO (m²)	105.41	

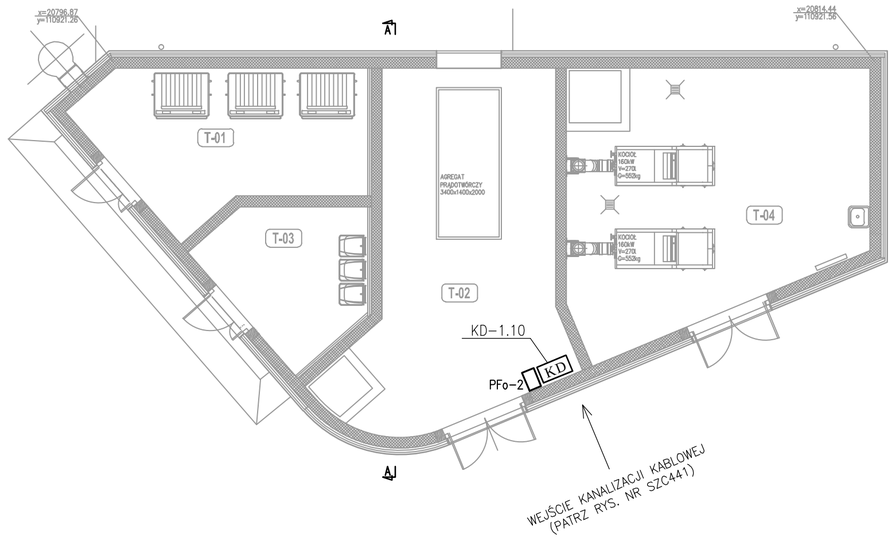

LEGENDA:

KD — KONTROLER DRZWI

PFo-2 — PRZEŁĄCZNICA ŚWIATŁOWODOWA (UJĘTO W DOK. NR 00C301)

UWAGI:

- ZASILANIE URZADZEN NAPIĘCIEM 230VAC WG PROJEKTU ELEKTRYCZNEGO
- KONTROLERY ORAZ CZYTNIKI BIOMETRYCZNE PRZYŁĄCZYĆ DO SIECI CCTV-IP
- SIEĆ CCTV-IP UJĘTO W PROJ. NR 00-C-301 "SYSTEM TELEWIZJI DOZOROWEJ"

Rew.	Data	Opis zmian		Podpis Proj.	Podpis Spr.

PROCHEM Spółka Akcyjna
Rok założenia firmy 1947
ul. Powązkowska 44c 01-797 Warszawa

Inwestycja: Budowa TWR Poznań wraz z infrastrukturą techniczno - administracyjną
Adres: Port Lotniczy - Poznań Ławica

Obiekt: Budynek techniczny - Ob. nr 2
SYSTEM KONTROLI DOSTĘPU (SKD)

Przedmiot: RZUT POZIOMU ±0.00

Opracował	inż. J. Żelisko	Techom 197/P/99		Specjalność	TELEKOMUNIKACJA
Projektant	inż. J. Żelisko	Techom 197/P/99		Nr projektu 110013	Faza PW, Zespół Z-5
Gł. projektant	inż. P. Bocian	1512/99/U		Nr rysunku 2-C-431	Rewizja 0
Sprawdzający	inż. J. Hiszpański	859/64			
Funkcja	Tytuł, imię i nazwisko	Nr uprawnień	Podpis	Data 03.2012	Skala 1:100

Prawa autorskie do tego rysunku przysługują PROCHEM S.A. Bez jej zgody rysunek nie może być wykorzystywany lub reprodukowany.

Nazwa: G:\#2011\110013\C\EXPORT\20120426\00C401\PW\2C431_0.dwg 4.26.12 1:25