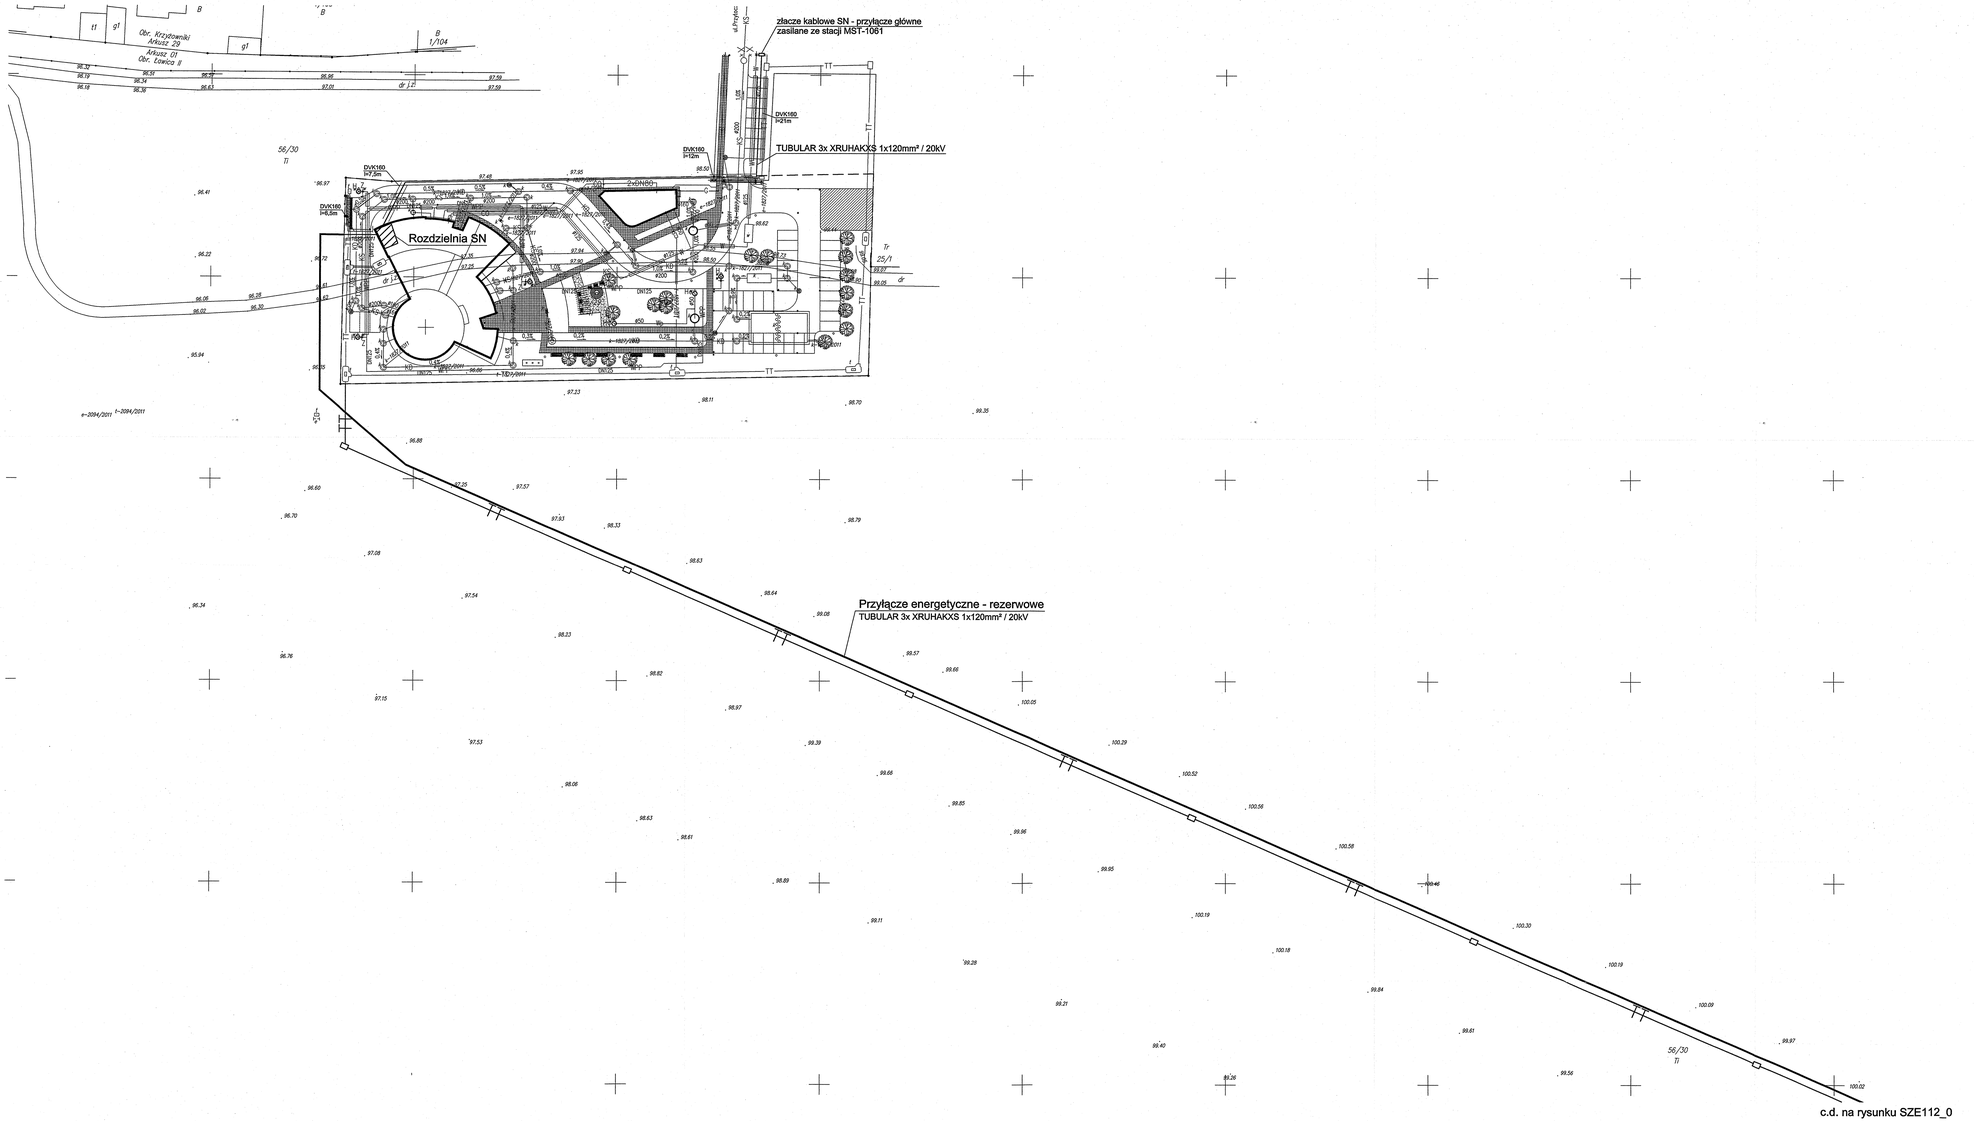


Uzgodnienie nr
05463/2012
ENEA Operator Sp. z o.o./KR

Rew.	Data	Opis zmian	Podpis Proj.	Podpis Spr.

PROCHEM Spółka Akcyjna
Rok założenia firmy 1947
ul. Powązkowska 44c 01-797 Warszawa

Inwestycja: Budowa TWR Poznań wraz z infrastrukturą techniczno - administracyjną
Adres: Port Lotniczy - Poznań Ławica
Obiekt: Wieża Kontroli Ruchu Lotniczego
Przedmiot: Trasa kabla 15kV zasilania rezerwowego - cz. 1

Opracował	inż. J. Mazur	wł.	Specjalność	Elektryczna	
Projektant	inż. R. Krych	Mo-046/94	DW projektu	Faza PT	
			110013	Zespół Z-5	
Gł. projektant	inż. R. Krych	Mo-046/94	Nr rysunku	SZ-E-211	Rewizja 0
Sprawdzający	inż. J. Marszałek	To-050/93			
Funkcja	Tytuł, imię i nazwisko	Nr uprawnień	Podpis	Data 02.2012	Skala 1:500

Plik: S:\212_2.00.0_KP\011\110013_SZE\PW\SZE210\REW_przylacze\SZE211_0.dwg

Przy adaptacji do tego rysunku przepisy PROCHEM S.A. zastrzegają sobie prawa autorskie