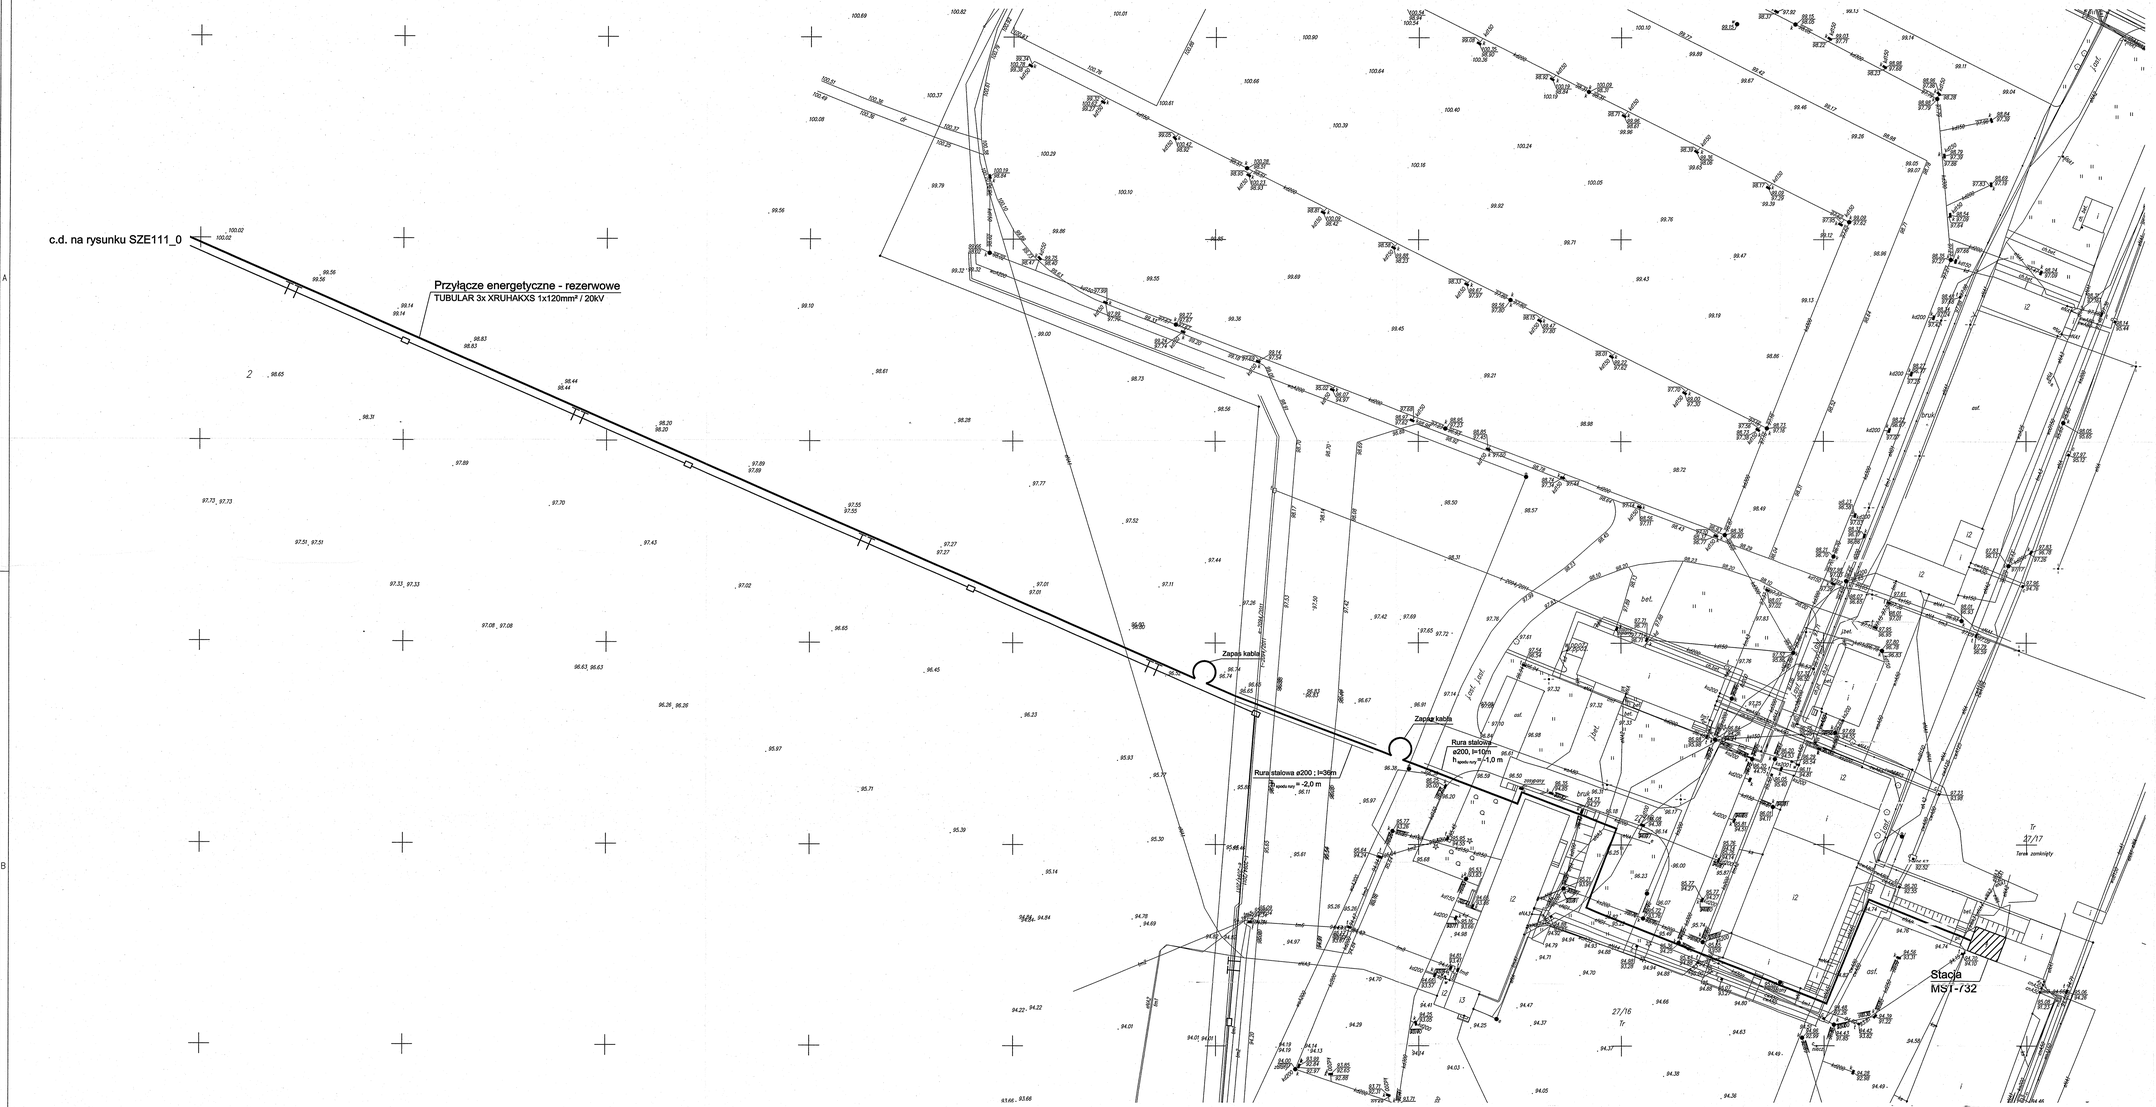



Uzgodnienie nr
05463/2012
ENEA Operator Sp. z o.o./RR

| Rew | Data | Opis zmian | Podpis Proj. | Podpis Spr. |
|---|---|---|---|---|

PROCHEM Spółka Akcyjna
Rok założenia firmy 1947
ul. Puławskowska 44c 01-797 Warszawa

| | | | | | |
|---|---|---|---|---|---|
| Inwestycja | Budowa TWR Poznań wraz z infrastrukturą techniczno – administracyjną Port Lotniczy – Poznań Ławica | | | | |
| Adres | | | | | |
| Obiekt | Wieża Kontroli Ruchu Lotniczego | | | | |
| Przedmiot | Trasa kabla 15kV zasilania rezerwowego – cz. 2 | | | | |
| Opracował | inż. J. Mazur | bd. | Specjalność | Elektryczna | |
| Projektant | inż. R. Knych | Wa-846/94 | Nr projektu | 110013 | Faza PT |
| | | | | | Zespół Z-5 |
| Gł. projektant | inż. R. Knych | Wa-846/94 | Nr rysunku | SZ-E-212 | Rewizja 0 |
| Sprawdzający | inż. J. Marszałek | IS-510/83 | | | |
| Funkcja | Tytuł, imię i nazwisko | Nr uprawnień | Podpis | Data 02.2012 | Skala 1:500 |

Przy kopaniu do tego rysunku przestrzegać PROCHEM S.A. Zakaz kopiowania bez pisemnej zgody PROCHEM S.A.

Nazwa: SZE212_2.dwg