
c.d. na rysunku SZE211_0

Przyłącze energetyczne - rezerwowe
TUBULAR 3x XRUHAKXS 1x120mm² / 20kV

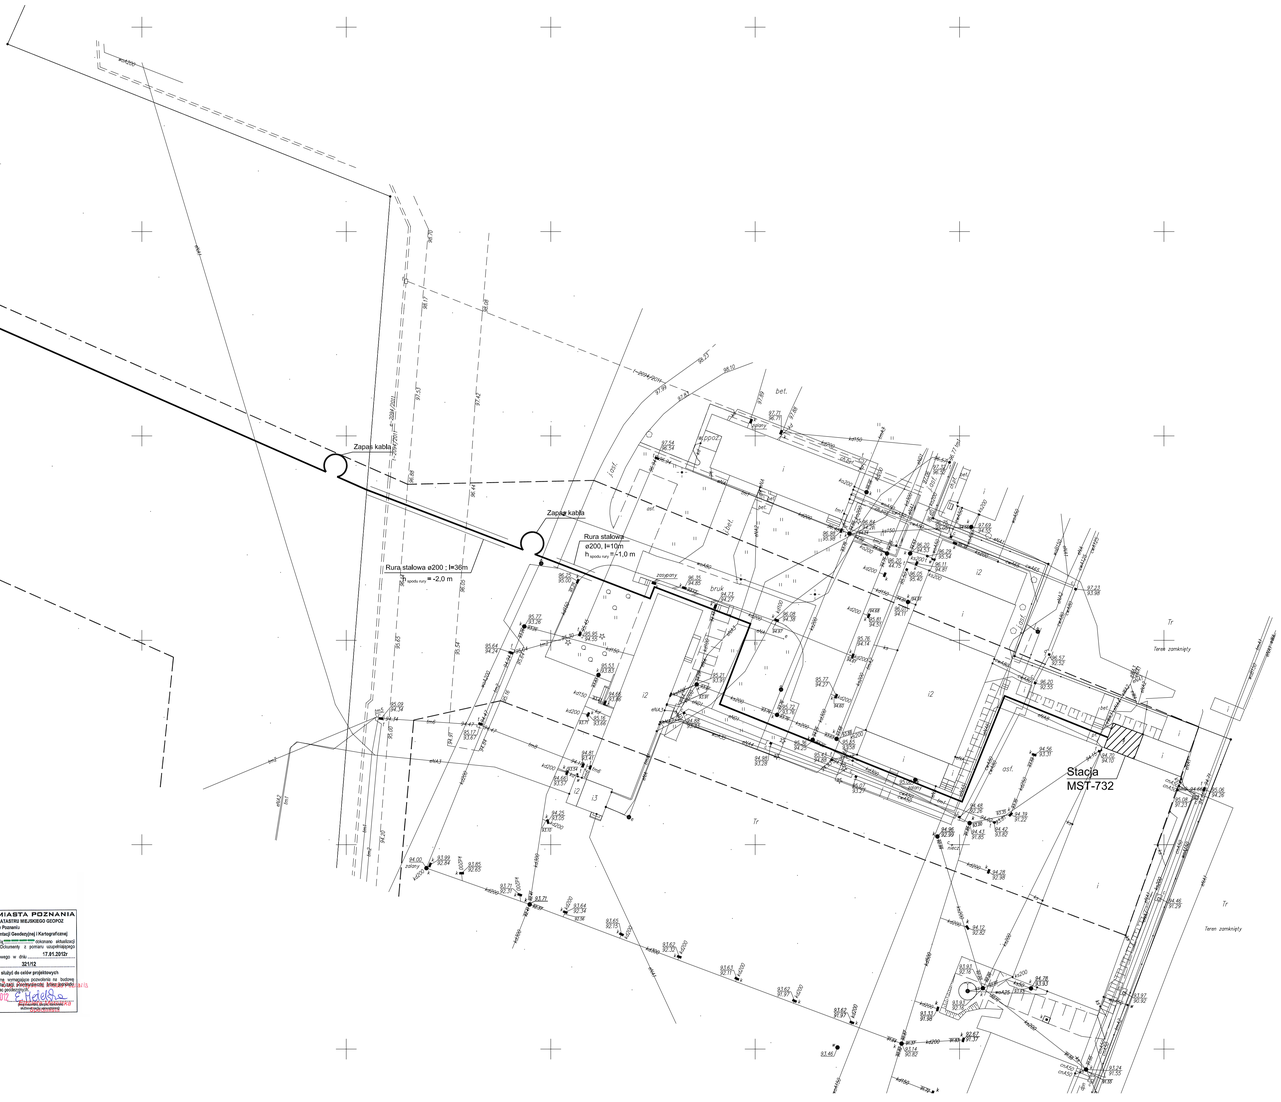

MAPA ZASADNICZA
Mapa do celów projektowych
skala 1:500
godło N1W1-92-d, N1W1-92-a, N1W1-92-c, N1W1-91-b, N1W1-92-b, N1W1-83-c, N1W1-71-d, N1W1-93-a, N1W1-92-b

1. Układ współrzędnych: układ kładły miasta Poznania
2. Układ wysokości: poziom odniesienia Amsterdam

Arkusz 1

Województwo wielkopolskie
Miasto POZNAŃ
Obręb ŁAWICA II, KRZYŻOWNIKI
Arkusz 01, 29
Położenie: Lotnisko Ławica

Nie wyklucza się istnienia w terenie innych nie wykonanych w niniejszej mapie urządzeń podziemnych, które nie były zgłoszone do inwentaryzacji, lub o których brak jest informacji w instytucjach branżowych

Mapa aktualna na dzień 27.10.2011r

KERG 23-10/2011

Sporządził:

ZAKŁAD USŁUG
Geodezyjno-Fotogrametrycznych i Projektowych
Zenon Z.S.G.
61-741 Poznań, ul. Ludwika Lutego 5/6
tel./fax (061) 835-75-37, tel. 835-75-38
REGON 630419740, NIP 777-101-12-66

STANISŁAW NAKONT
GEODETA UPRAWNIONY
62-020 Swarzędz, ul. Stanisława 63
*Uprawnienia Nr 7108/91 Stare Przestrzenie i Rejestr
tel. dom. 61 8170 [illegible] tel. kom. 606 [illegible]*

PREZYDENT MIASTA POZNANIA
ZARZĄD GEODEZJI I KATASTRU MIEJSKIEGO GEOPOZ
w Poznaniu
mgr inż. Dorota Sokurenko [Geodezja] i Kartografia]
Nr ewid. dokumentu (kg. mapy zasadniczej) 3593 mapy zasadniczej. Dokumenty z pomiaru uzupełniającego
projekt do zasobu powiatowego w dniu 17.01.2012r
zawiadomiono pod nr 321/12
Niniejsza mapa może służyć do celów projektowych
Projektowane obiekty budowlane wymagające pozwolenia na budowę powinny wynikać z inwestycji celu publicznego, która zgodnie z przepisami ustawy z dnia 27 marca 2003 r. o planowaniu i zagospodarowaniu przestrzennym (Dz.U. Nr 80, poz. 717 z późn. zm.) została zapisana do planu miejscowego lub zgodnie z przepisami ustawy z dnia 7 lipca 1994 r. - Prawo budowlane (Dz.U. z 2006 r. Nr 156, poz. 1118 z późn. zm.) została uzgodniona o lokalizacji celu publicznego.
Poznań, dnia 23.01.2012 r.
(Podpis osoby uprawnionej do wykonywania zadań)

Rew.	Data	Opis zmian	Podpis Proj.	Podpis Spr.

PROCHEM Spółka Akcyjna
Rok założenia firmy 1947
ul.Powązkowska 44c 01-797 Warszawa

Inwestycja: Budowa TWR Poznań wraz z infrastrukturą techniczno – administracyjną Port Lotniczy – Poznań Ławica
Adres:
Obiekt: Wieża Kontroli Ruchu Lotniczego
Przedmiot: Trasa kabla 15kV zasilania rezerwowego – cz. 2

Opracował	inż. J. Mazur	mł.	Specjalność	Elektryczna	
Projektant	inż. R. Knych	Wz-546/94	Nr projektu	110013	Faza PT / Zespół Z-5
Gł. projektant	inż. R. Knych	Wz-546/94	Nr rysunku	SZ – E – 212	0
Sprawdzający	inż. J. Marszałek	St-510/83			
Kierownik	Tytuł, imię i nazwisko	Nr uprawnień	Podpis	Data 02.2012	Skala 1:500

Prawa autorskie do tego rysunku przysługują PROCHEM S.A. Zgodnie z ustawą z dnia 4 lutego 1994 r. o prawie autorskim i prawach pokrewnych, rysunek nie może być powielany ani udostępniany osobom trzecim bez zgody autora.

SZE211_0_212_0.dwg