


FUNDAMENT MASZTÓW FLAGOWYCH


1:25

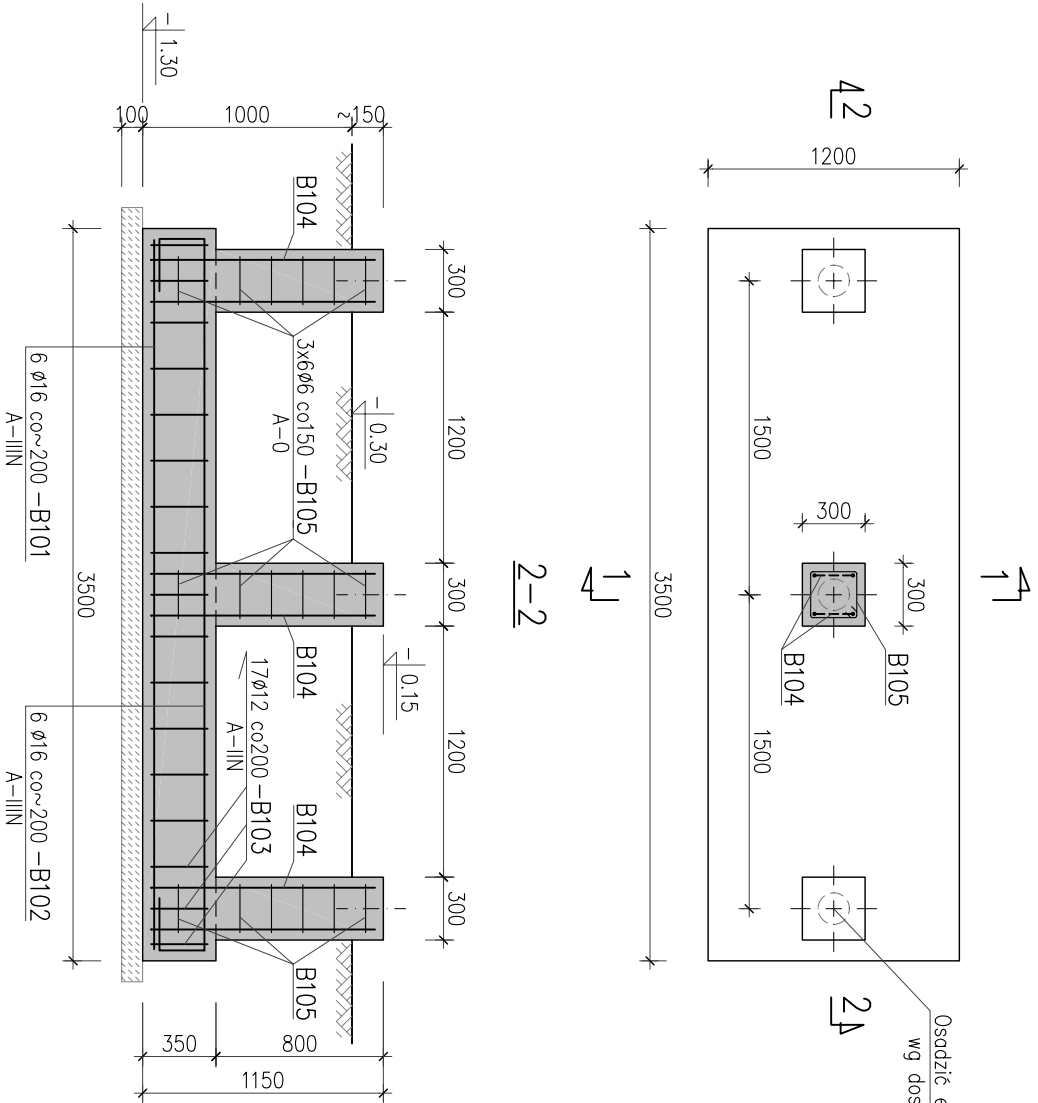

FUNDAMENT OGRODZENIA

1:25


Na odcinku F-E-D-D'-B' i C-B (l=281 mb)

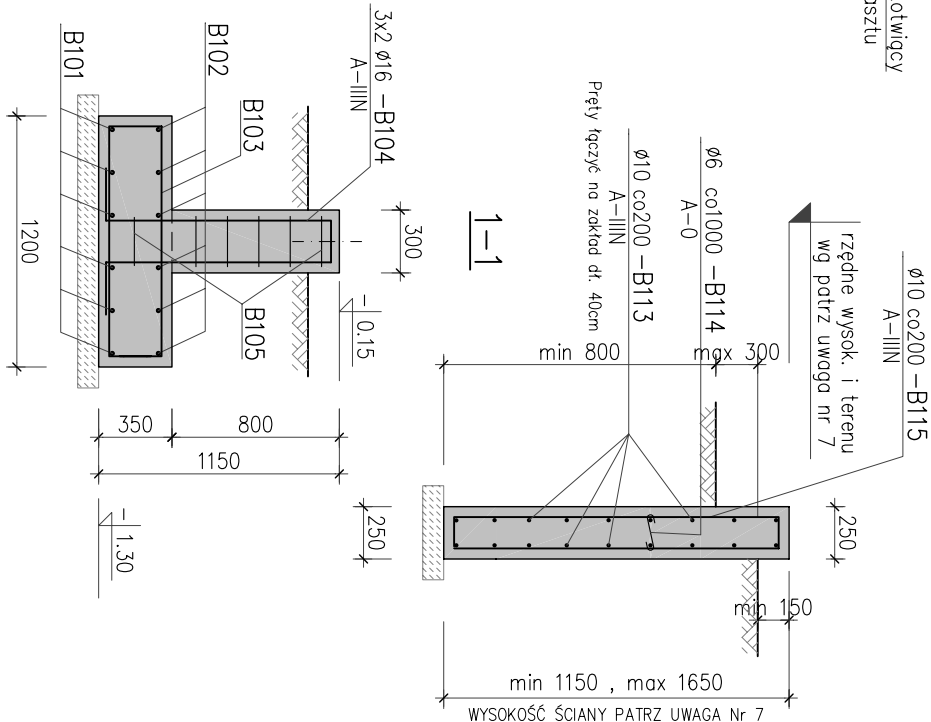

FUNDAMENT OGRODZENIA


1:25

Na odcinku B-A-F (l=142 mb)

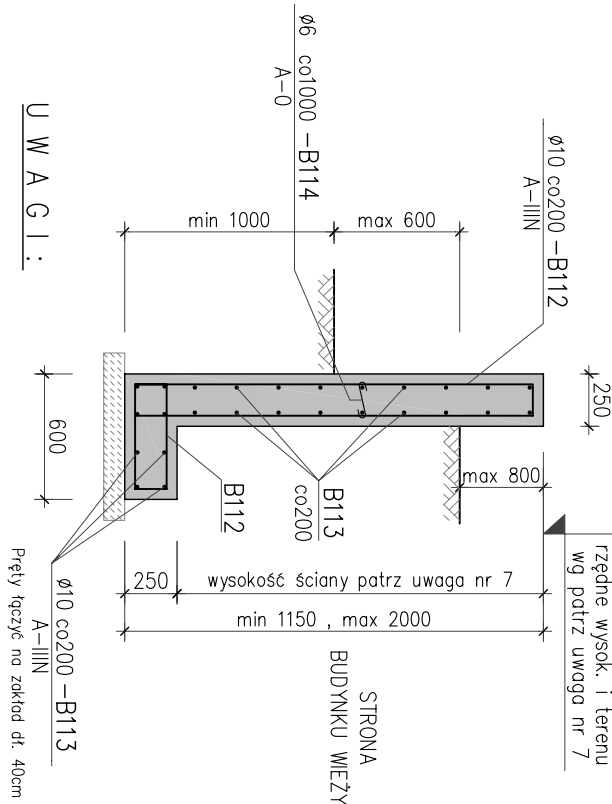


FUNDAMENT POD TABLICĘ INFORMACYJNĄ

1:25

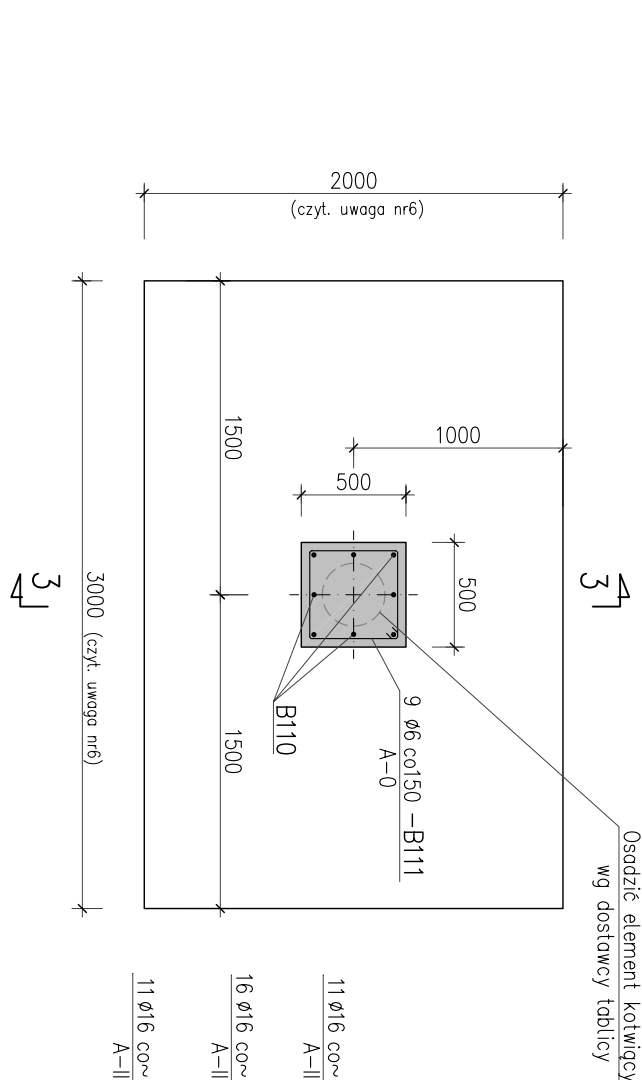

3-3

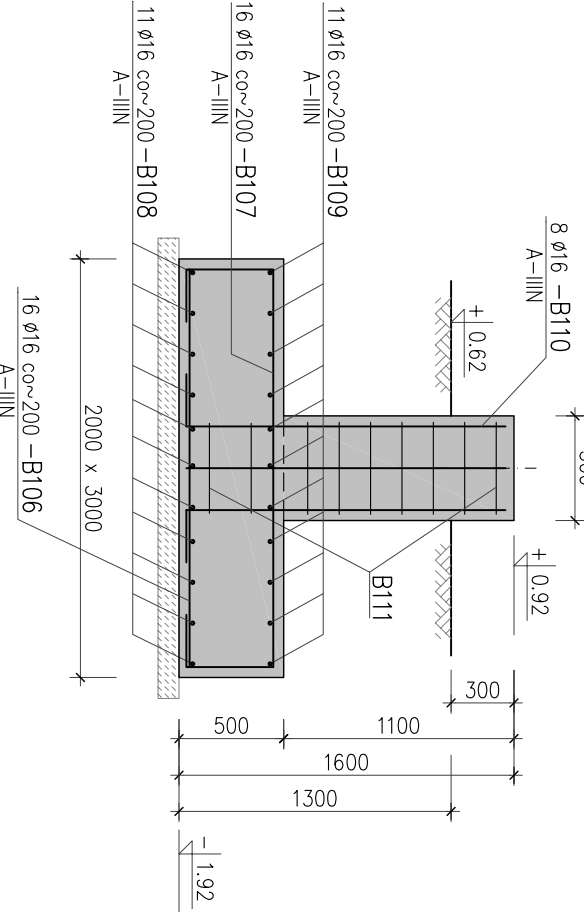

9. Izolację i szczegółowe wytyczne realizacji wg opisu technicznego.

10. Fundament ogrodzenia należy naciąć na gł.max 2 cm co 6 m. Dylatację wykonać co 20 m
±0.00 = 98.00 m n.p.m.

Rew.	Data	Opis zmian	Podpis Proj.	Podpis Str.
PROCHEM Spółka Akcyjna Rok założenia firmy 1947 ul.Powazińska 44c 01-797 Warszawa				
Inwestycja Budowa TWR Poznań wraz z infrastrukturą techniczną – administracyjną Adres Port lotniczy – Poznań Ławica				
Obiekt Budynek W.K.R.L. – Obiekty towarzyszące. FUNDAMENTY DLA : Przedmiot MASZTÓW FLAGOWYCH, TABLICY INFORMACYJNEJ I OGRODZENIA				
Opracował	W.Widemojner	nd		Specjalność Konstrukcja
Projektant	inż. P.Lewicki	Wb 170/00		Faza PW
				Zespół Z-2
Gł. projektant	inż. P.Lewicki	Wb 170/00		Nr rysunku 110013
Sprowadzający	inż. K.Widemojner	St 254/79		2-B-106
Funkcja	Tytuł, imię i nazwisko	Nr uprawnień	Podpis	Data 03.2012 Skala 1:25

Prawa autorskie do tego rysunku przysługują PROCHEM S.A. Bez jej zgody rysunek nie może być wykorzystywany lub reprodukowany.				
Nazwa: 5.30.12 2:03 G:\#2011\110013\B\PW\2-B-106-rew0.dwg				