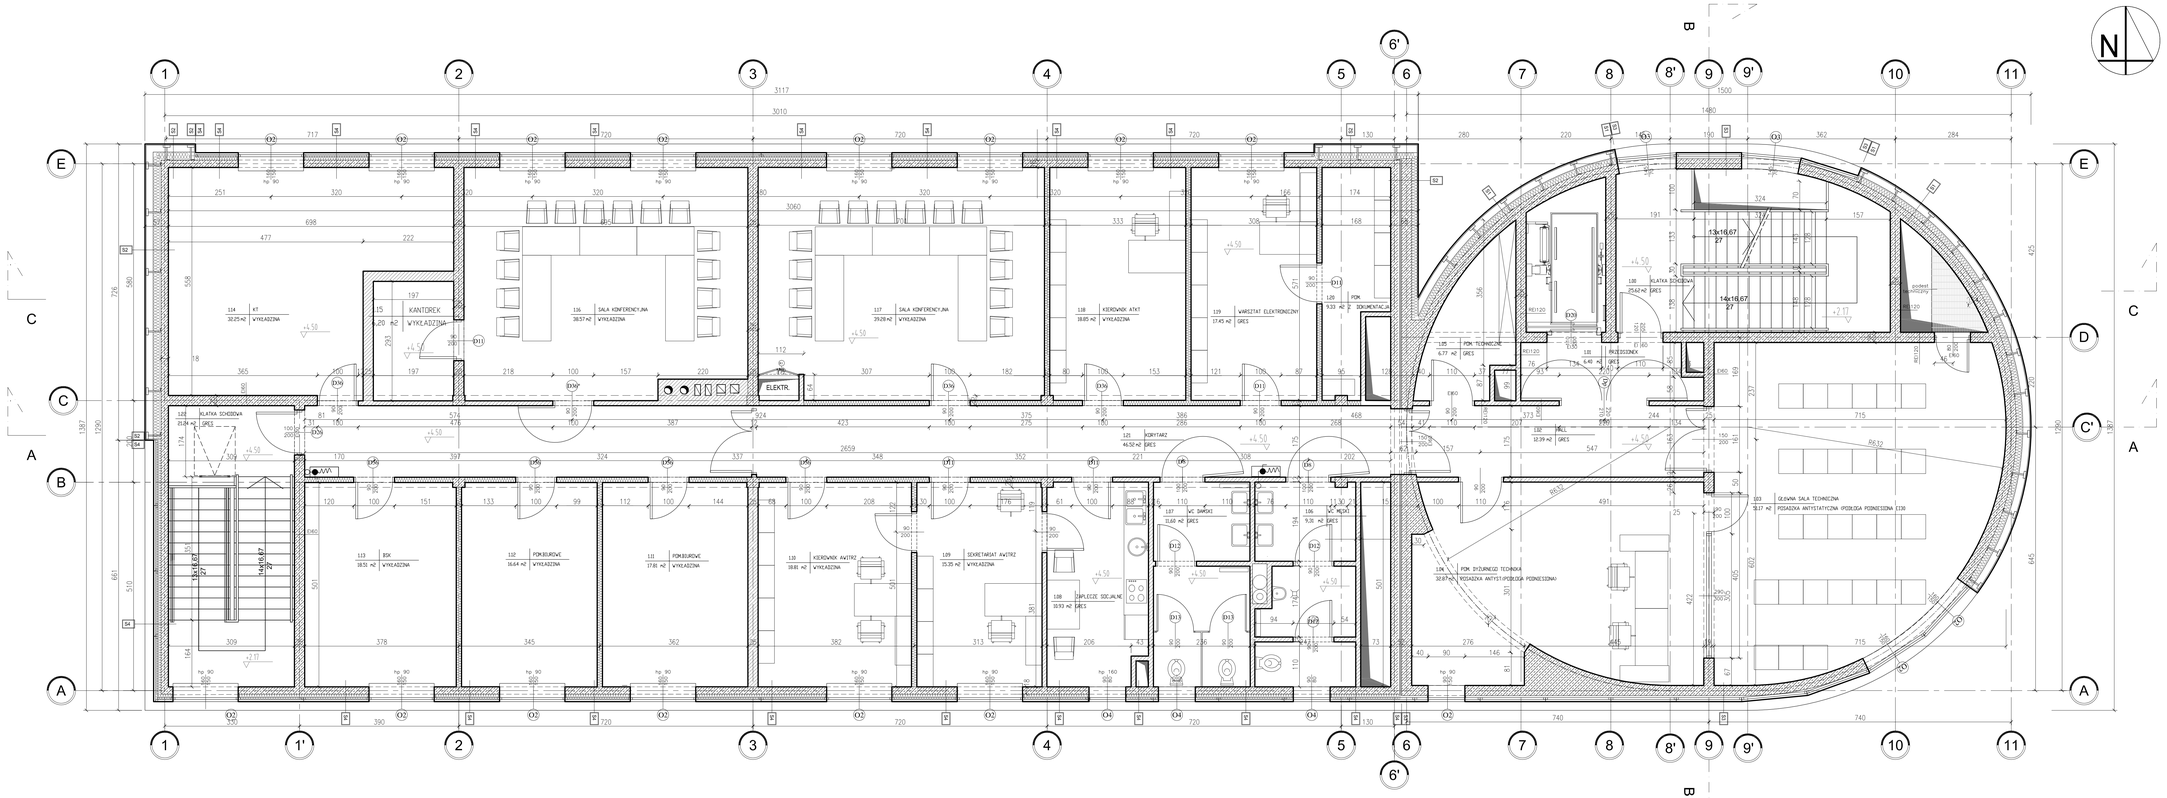
S1
3 cm - Blacha tytanowo-cynkowa (gr. 0,4 mm, np. Rheinzink mała łuska romboidalna) montowana na płytach osb na podkonstrukcji
15 cm - Szczelina powietrzna
16 cm - Wełna mineralna o gęstości 100kg/m3 np. Rockwool lub równoważna
20 cm - Ściana żelbetowa
1 cm - Tynk mineralny
S2
3 cm - Blacha tytanowo-cynkowa (gr. 0,4 mm, np. Rheinzink mała łuska romboidalna) montowana na płytach osb na podkonstrukcji
15 cm - Szczelina powietrzna
16 cm - Wełna mineralna o gęstości 100kg/m3 np. Rockwool lub równoważna
18-25 cm - Ściana żelbetowa
1 cm - Tynk mineralny
S2b
3 cm - Żaluzje z blachy tytanowo-cynkowej (gr. 0,4 mm) montowana do paneli ze stali malowanej proszkowo na RAL 7030
5 cm - Szczelina powietrzna
1 cm - Tynk mineralny RAL 7030
16 cm - Wełna mineralna o gęstości 100kg/m3 np. Rockwool lub równoważna
18 cm - Ściana żelbetowa
1 cm - Tynk mineralny
S3
14 cm - MB-SR50 Efekt (Aluprof) - ściana słupowo-ryglowa z oszkleniem strukturalnym bez widocznych od zewnątrz szprosów
5 cm - Wełna mineralna o gęstości 100kg/m3 np. Rockwool lub równoważna
18-25 cm - Ściana żelbetowa
1 cm - Tynk mineralny
S4
14 cm - MB-SR50 Efekt (Aluprof) - ściana słupowo-ryglowa z oszkleniem strukturalnym bez widocznych od zewnątrz szprosów
12 cm - Wełna mineralna o gęstości 100kg/m3 np. Rockwool lub równoważna
18 cm - Ściana żelbetowa
1 cm - Tynk mineralny
N
LEGENDA
ŻELBET
CEGŁA SILIKATOWA
ŚCIANA GK
KANTOREK
WYKŁADZINA
SALA KONFERENCYJNA
WYKŁADZINA
SALA KONFERENCYJNA
WYKŁADZINA
KIEROWNIK ATK/T
WYKŁADZINA
WARSZTAT ELEKTRONICZNY
GRES
PDK
DOKUMENTACJA
ELEKTR.
KORYTARZ
GRES
KLATKA SCHODOWA
GRES
PDK TECHNICZNE
GRES
WC DAMSKI
GRES
WC MĘSKI
GRES
DUPLEKSY SOCJALNE
GRES
PDK DYŻURUJĄCEGO TECHNIKA
WYKŁADZINA
PDK BIUROWE
WYKŁADZINA
PDK BIUROWE
WYKŁADZINA
SEKRETARIAT AVITRZ
WYKŁADZINA
KIEROWNIK AVITRZ
WYKŁADZINA
PDK BIUROWE
WYKŁADZINA
PDK BIUROWE
WYKŁADZINA
PDK
GRES
PDK
WYKŁADZINA
PDK
WYKŁADZINA
PDK
WYKŁADZINA