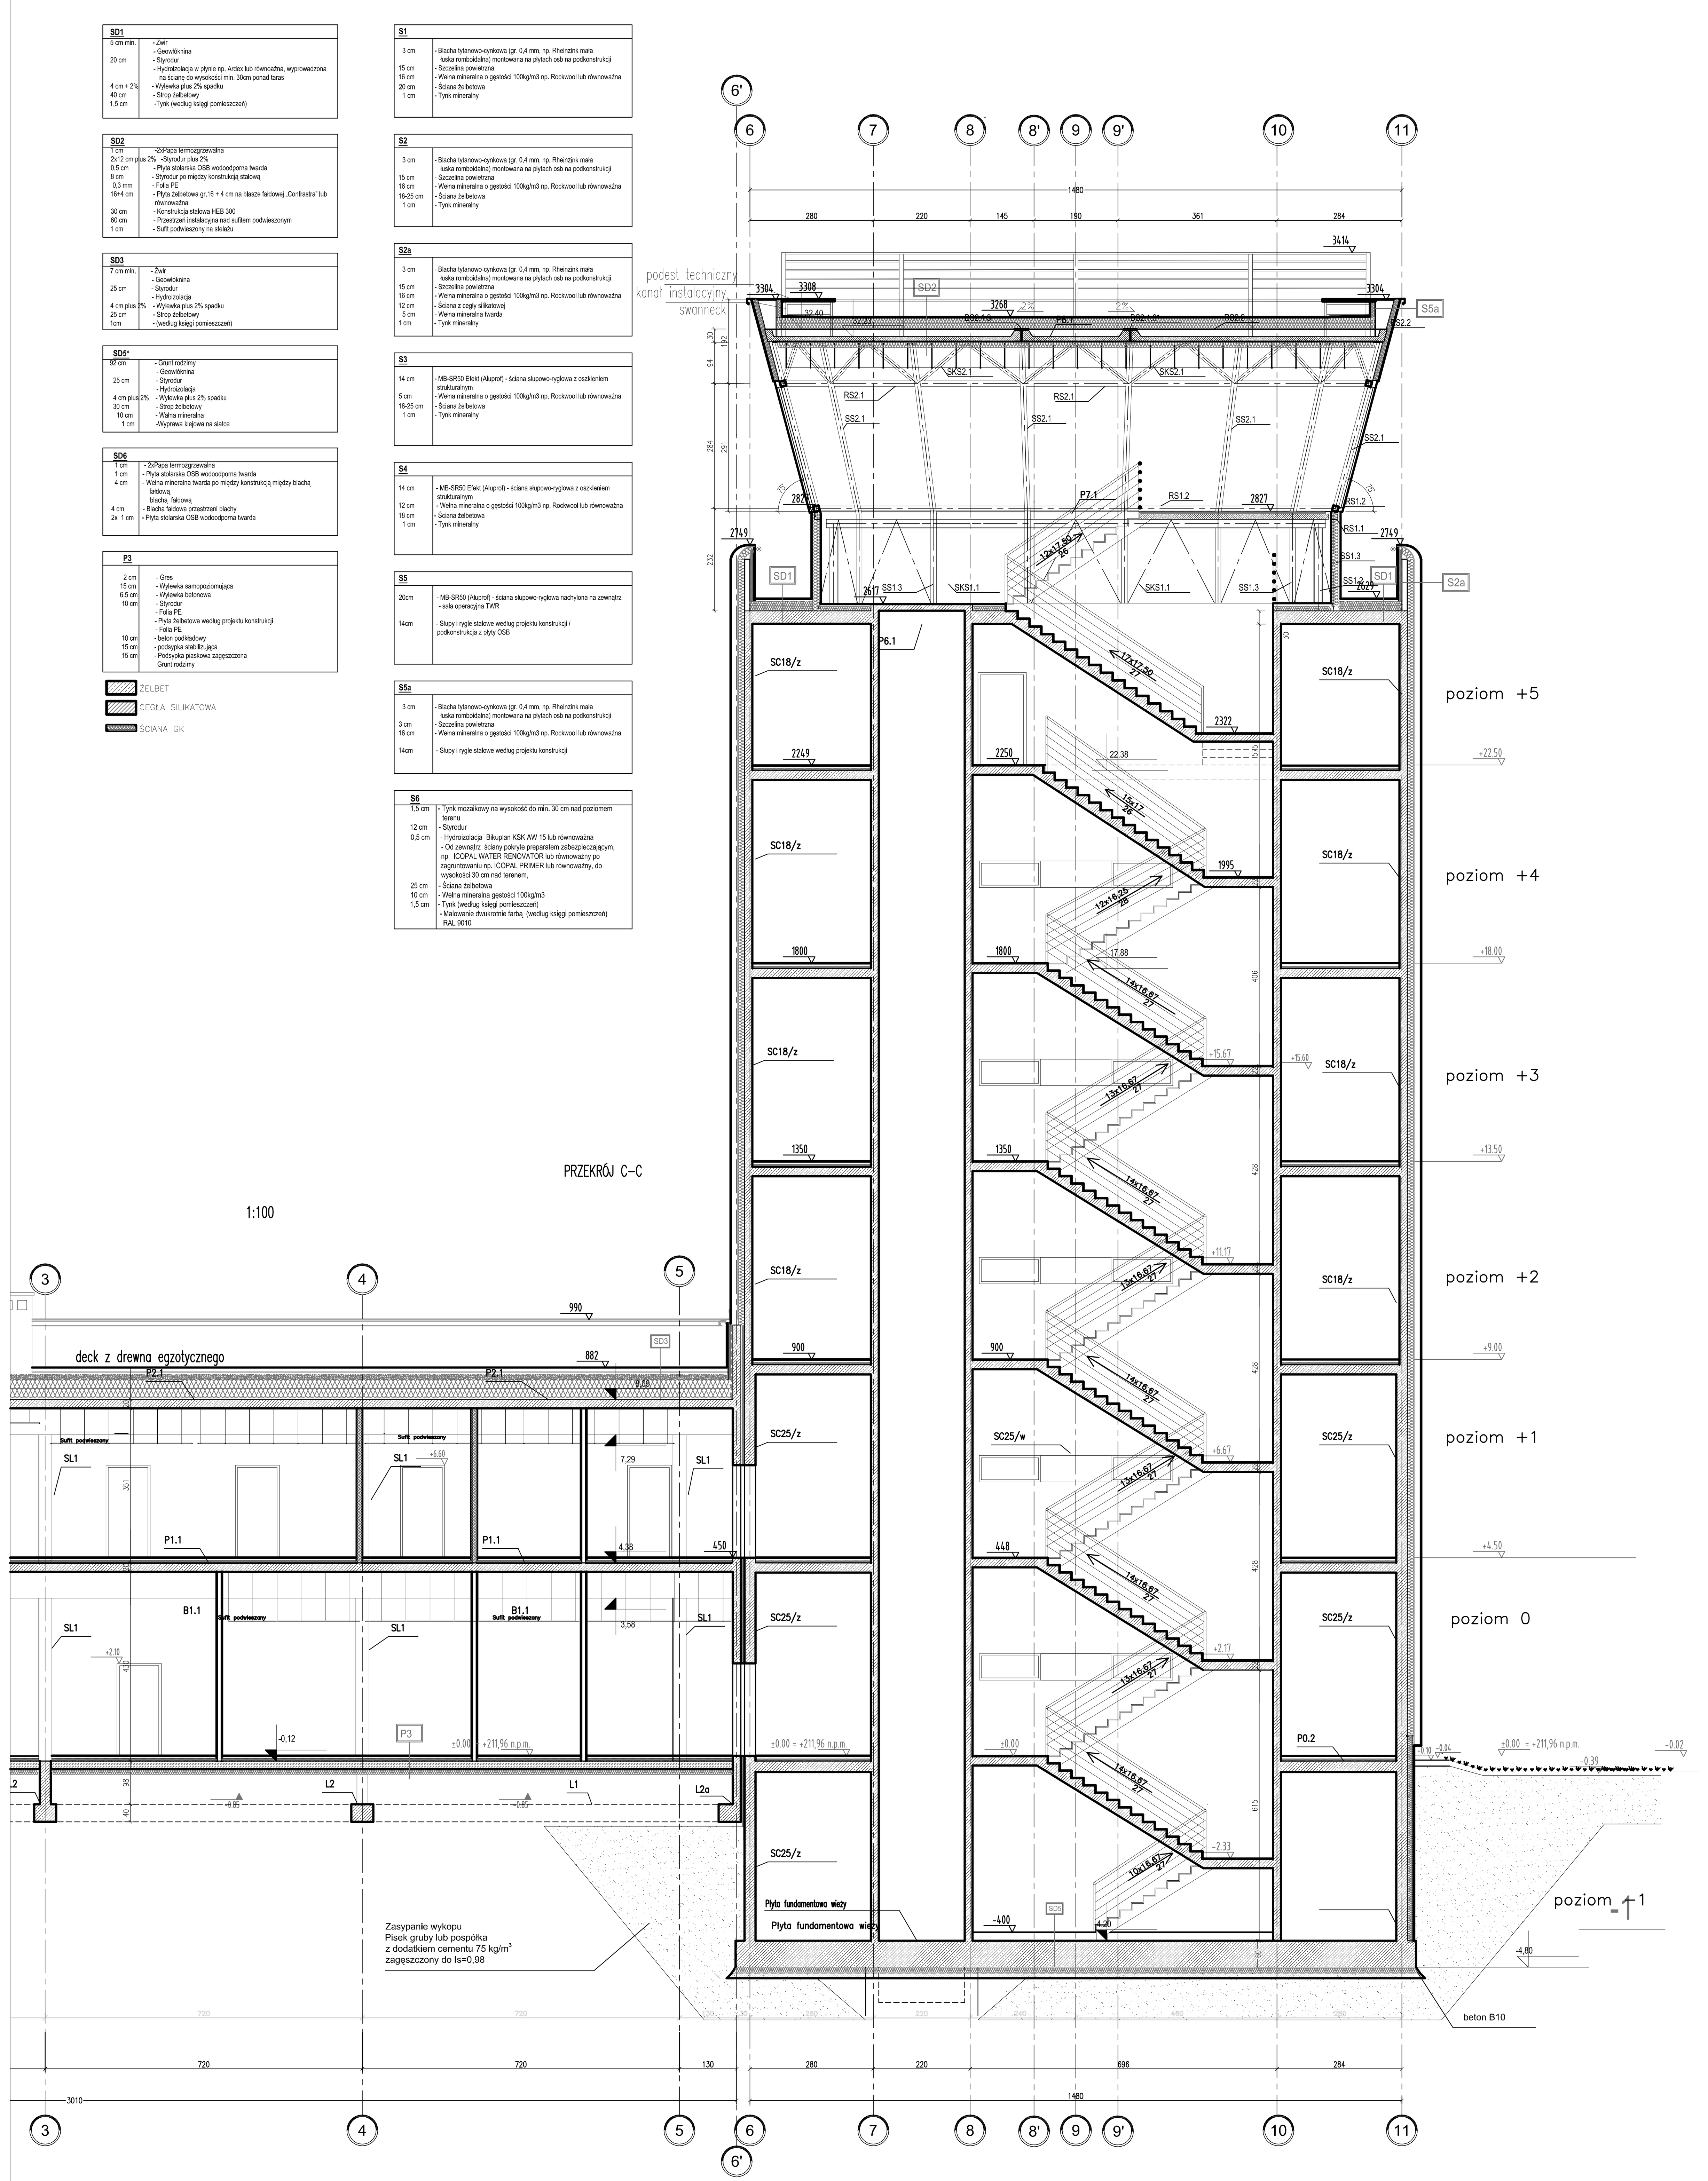

UWAGI
COMMENTS
1. WSZELKIE PRAWA DO NINIEJSZGO OPRACOWANIA S A ZASTRZEZONE. KOPIOWANIE, ROZPOWSZECHNIANIE I UDOST ĘPNIANIE OSOBOM TRZECIM PROJEKTU LUB JEGO CZĘŚCI BEZ ZGODY AUTORÓW JEST ZABRONIONE.
2. WYKONAWCY I PODWYKONAWCY ZOBOWI ĄZANI SA DO SPRAWDZENIA PROJEKTU A W SZCZEGÓLNOŚCI WYMIARÓW PRZED PRZYSTĄPIENIEM DO PRAC BUDOWLANYCH.

ZMIANA REVISION	OZNACZENIE ZMIAN DESCRIPTION	DATA ZMIANY DATE	PODPIS SIGNATURE

NAZWA I ADRES INWESTYCJI
PROJECT NAME AND ADRESS

PROJEKT BUDOWLANY ZAMIENNY

OŚRODEK KONTROLI RUCHU LOTNICZEGO
Rzeszów - Jasionka
nr dz.1867/136 obręb 0001 - Jasionka

INWESTOR
INVESTOR

Polska Agencja Żeglugi Powietrznej
ul. Wieżowa 8
02-147 Warszawa

WYKONAWCA PROJEKTU
PROJECT DESIGNER

INGÉROP Polska

INGÉROP POLSKA SP. Z O.O.
ul. Racławicka 146, 02-117 Warszawa, Polska
tel (+48 22) 572 56 91, fax (+48 22) 572 56 95

		NR UPRAWNIEŃ LICENSE NO	PODPIS SIGNATURE
PROJEKTOWAŁ DESIGNED BY	mgr inż. arch. Jaromir Boruta	16/03/SLOKK	
OPRACOWAŁ DRAWN BY	mgr inż. arch. Marek Kozłowski		
SPRAWDZIŁ CHECKED BY	mgr inż. arch. Piotr Glegoła	Wa-999/93	

FAZA PROJEKTU STAGE: PROJEKT BUDOWLANY ZAMIENNY

NAZWA RYSUNKU DRAWING NAME: PRZEKRÓJ CC

BRANŻA BRANCH	SKALA / SCALE	FORMAT / SIZE
ARCHITEKTURA	1:50	Ax+

DATA / DATE	NR RYS. / DRAWING NO	ZMIANA / REV
12.2010	571/B/A/0303	0

Wszelkie prawa zastrzeżone. Rysunek ten podlega ochronie prawnej zgodnie z przepisami Ustawy z dnia 04.02.1994 r. o Prawie autorskim i prawach pokrewnych. Powielanie oraz wykorzystywanie rysunku bez zgody autora może być karalne.