
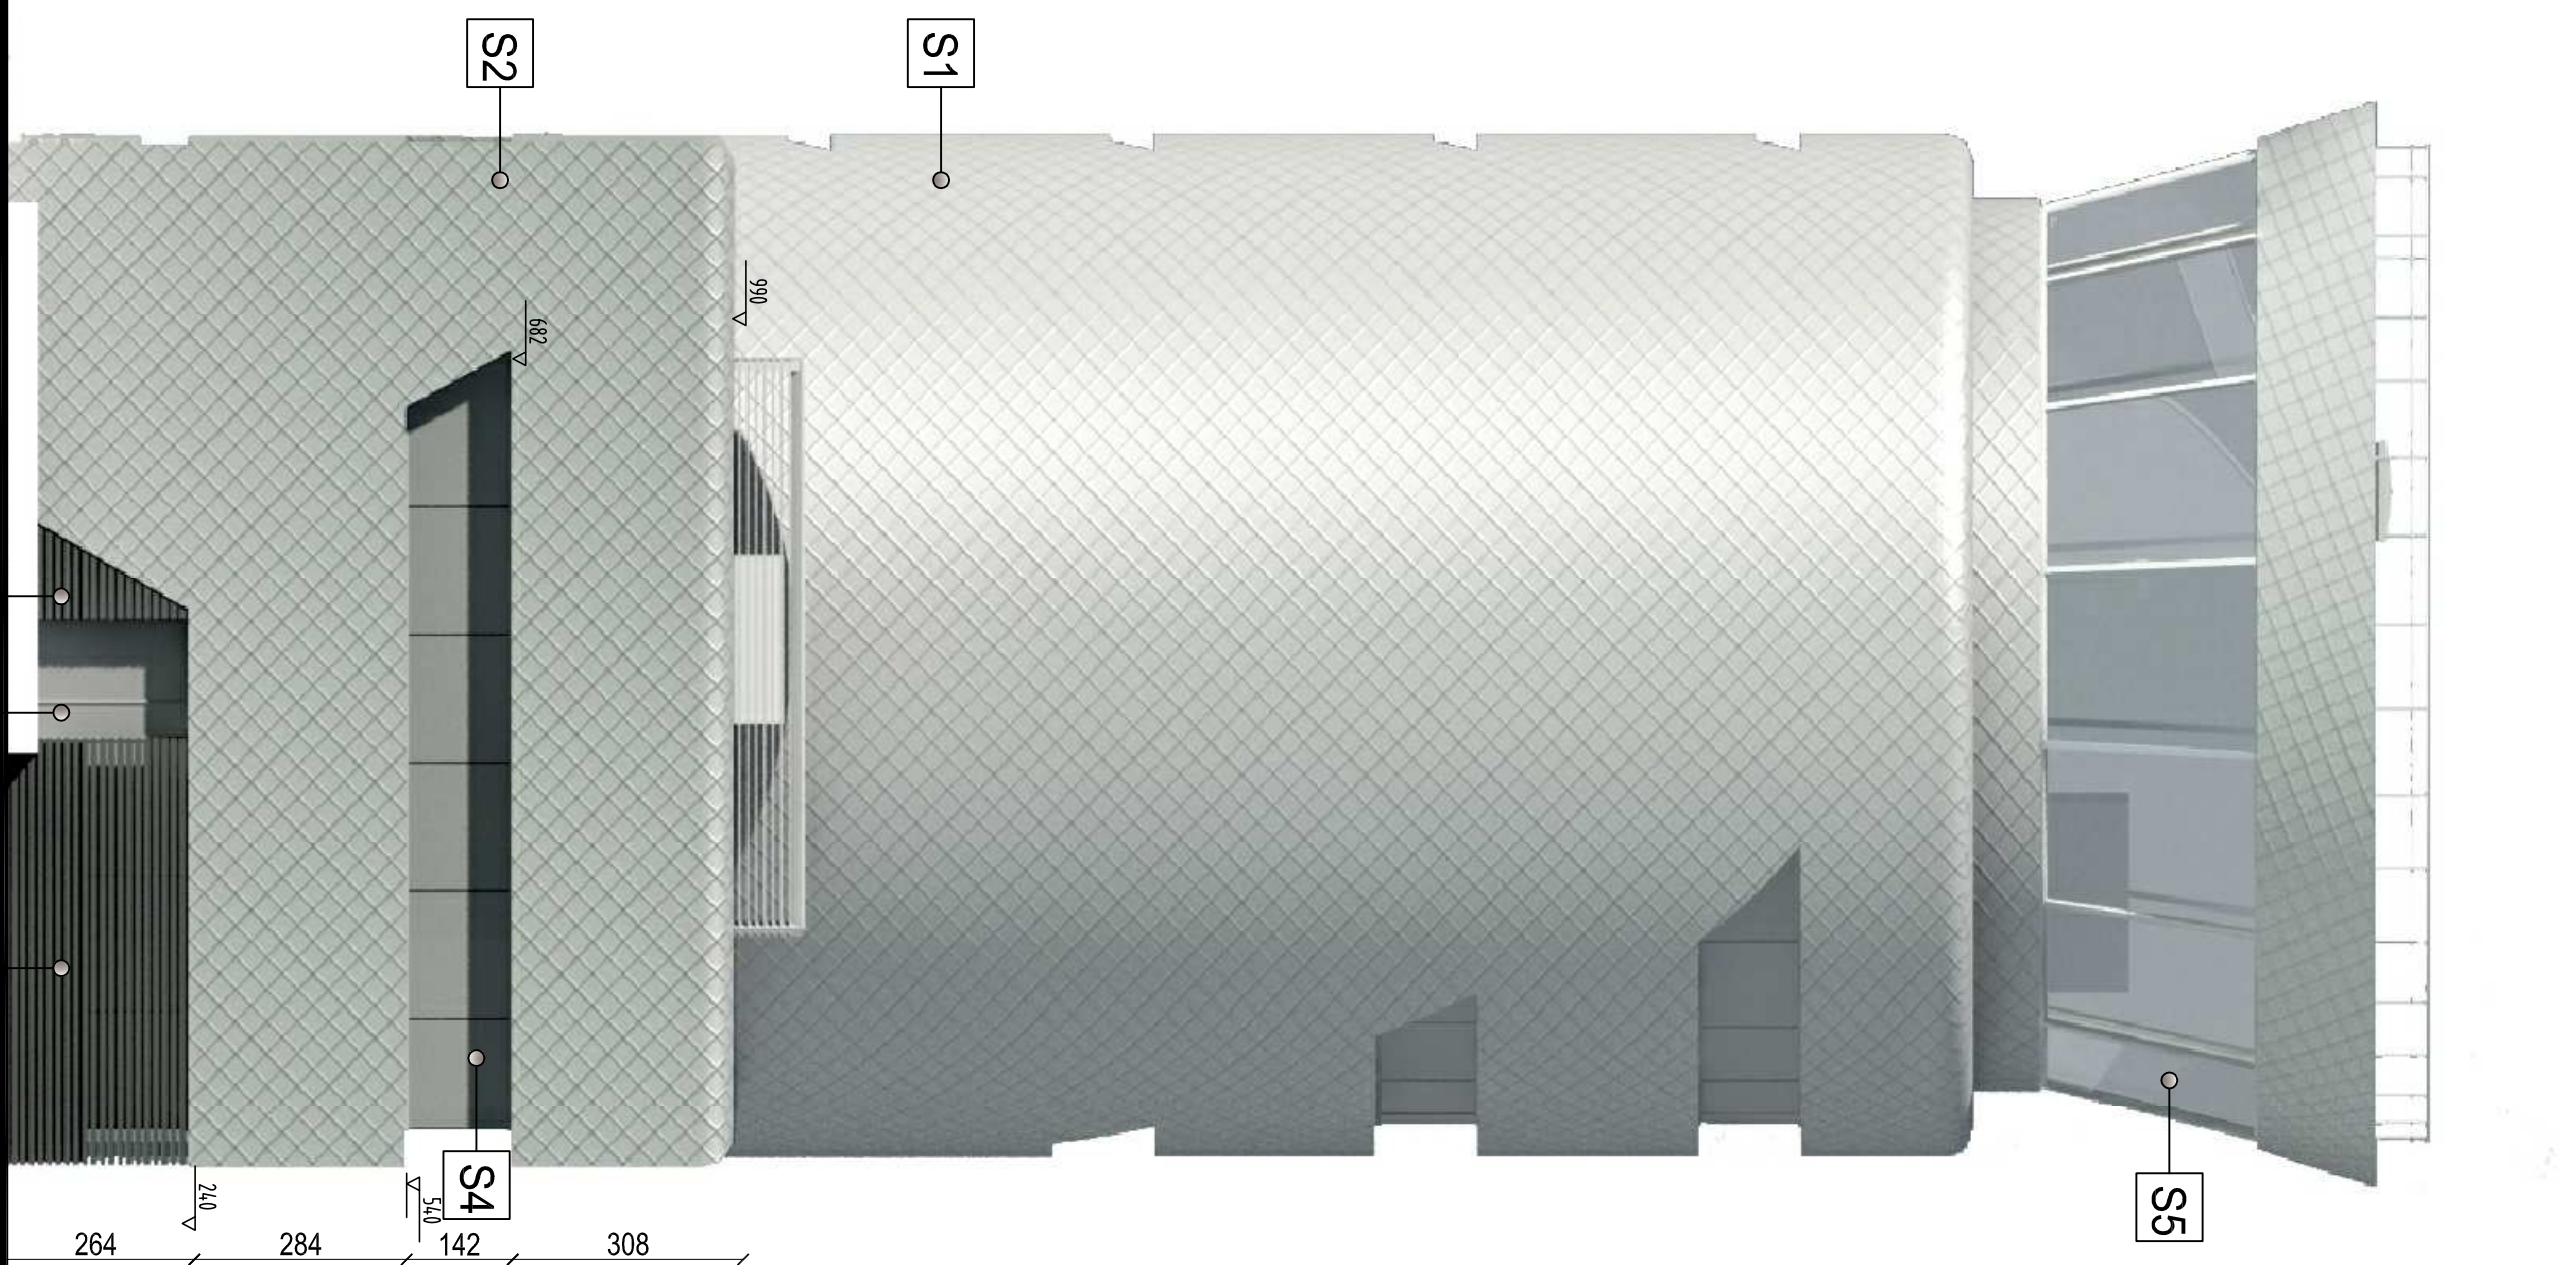


[illegible]

ELEWACJA ZACHODNIA

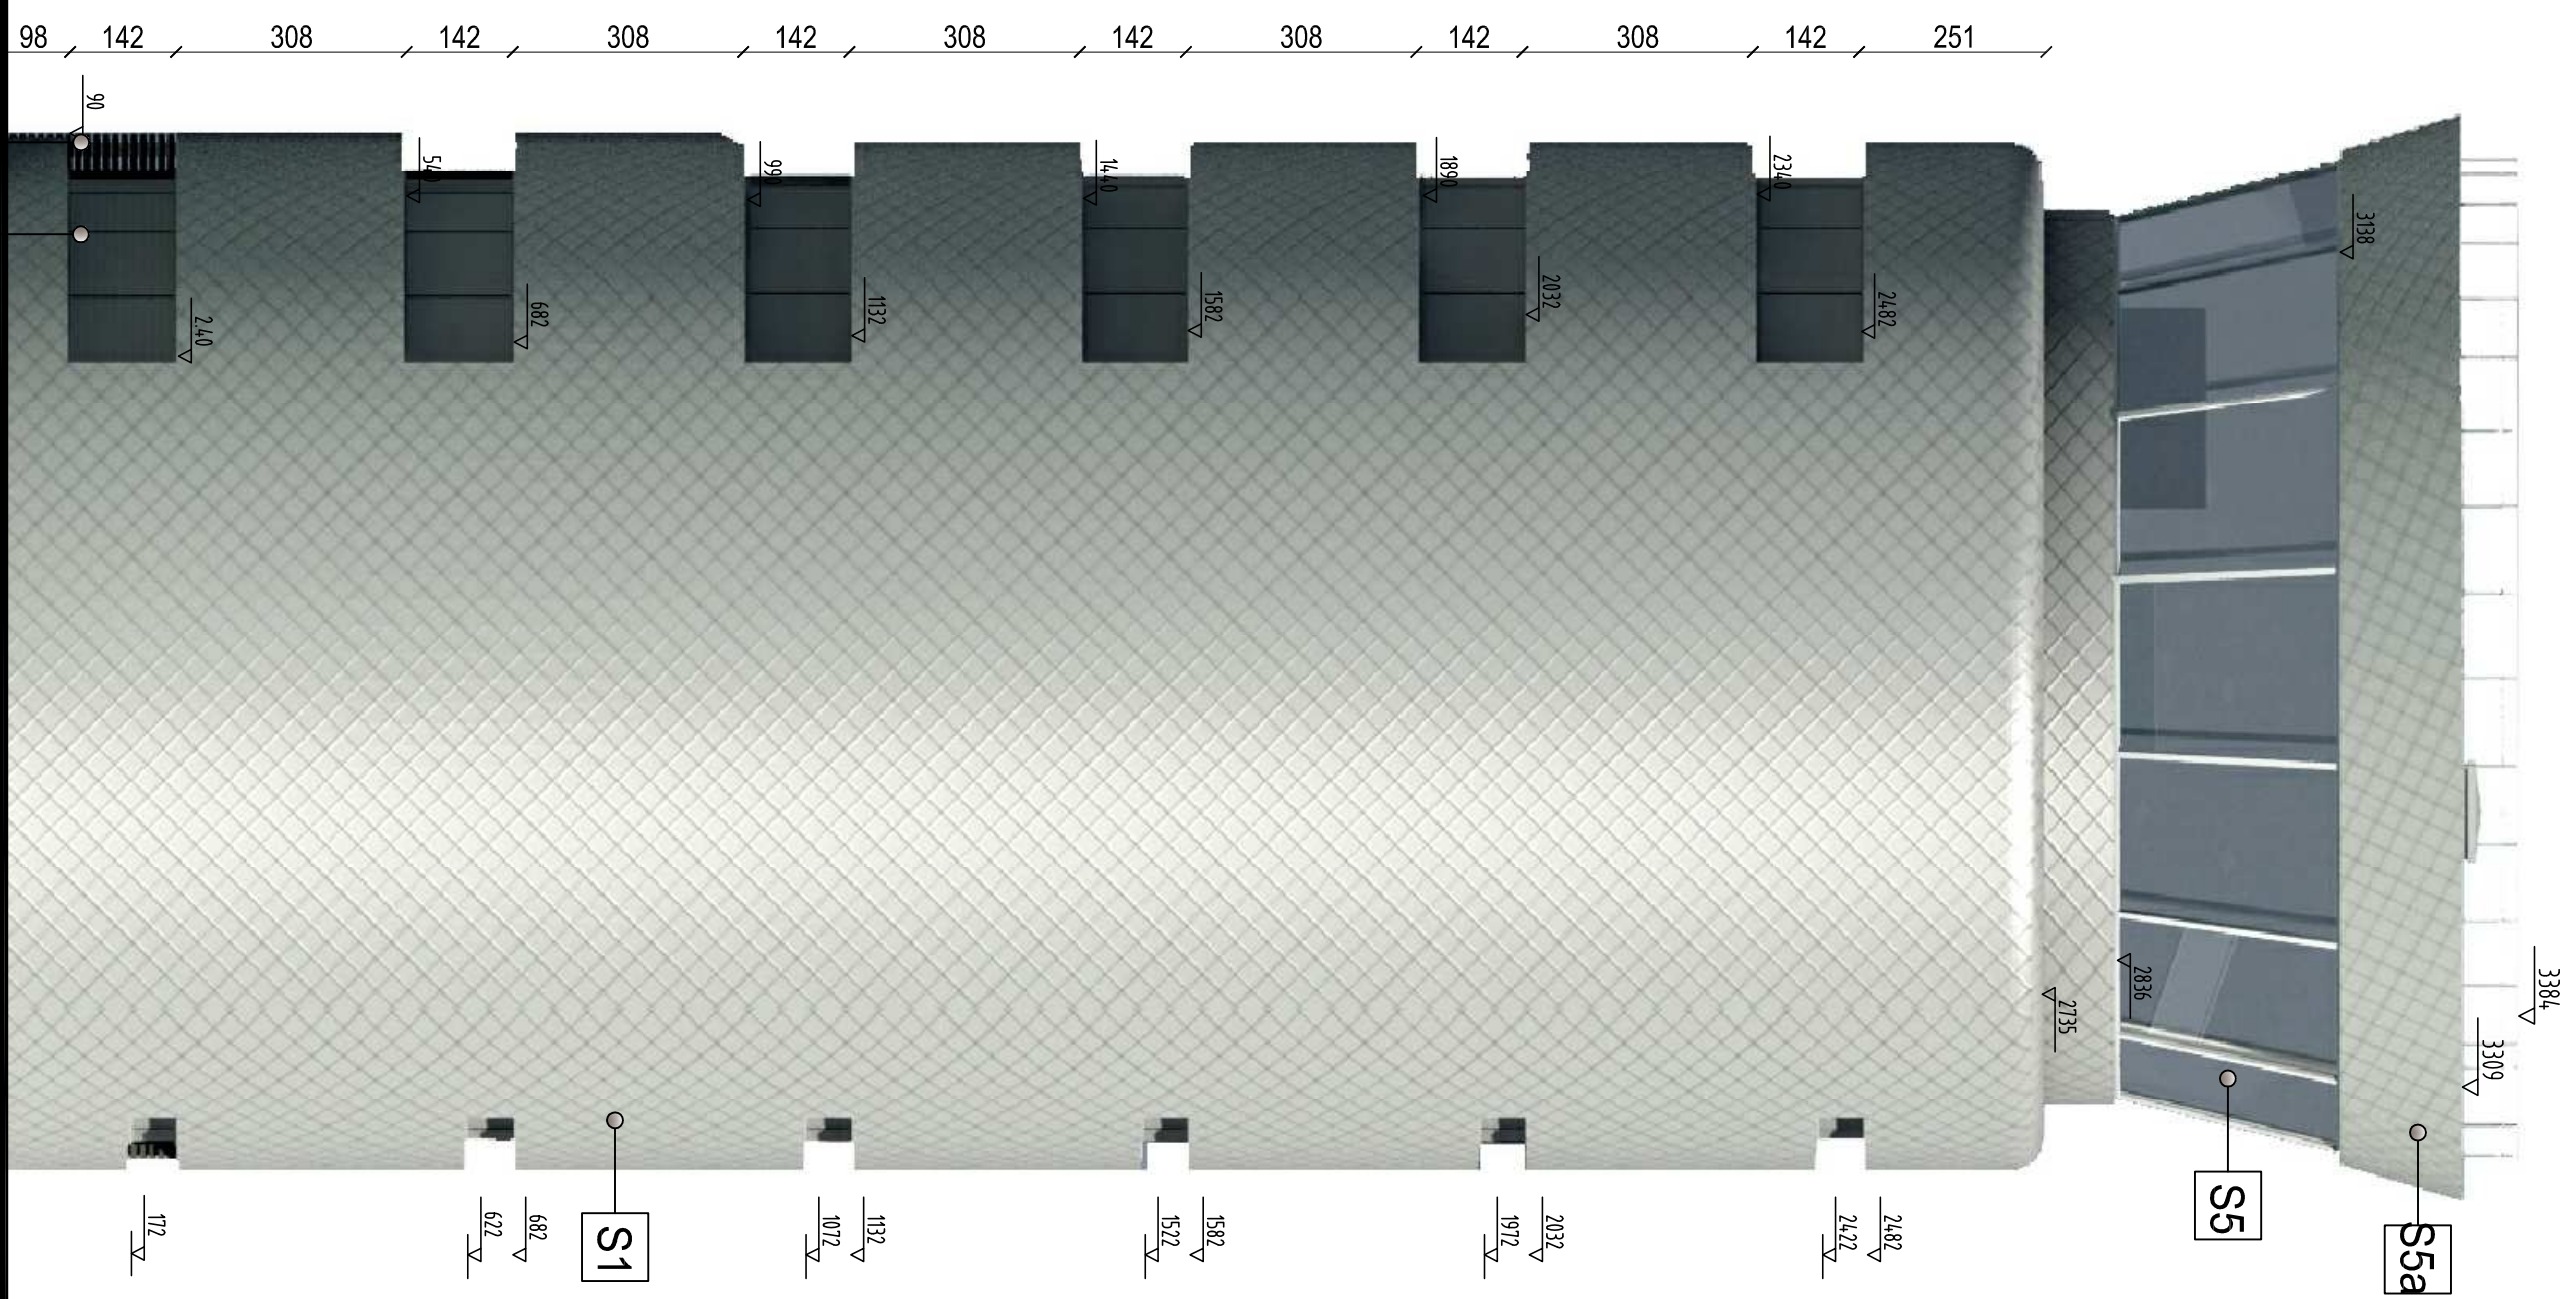

ELEWACJA WSCHODNIA

[illegible]