




1:100

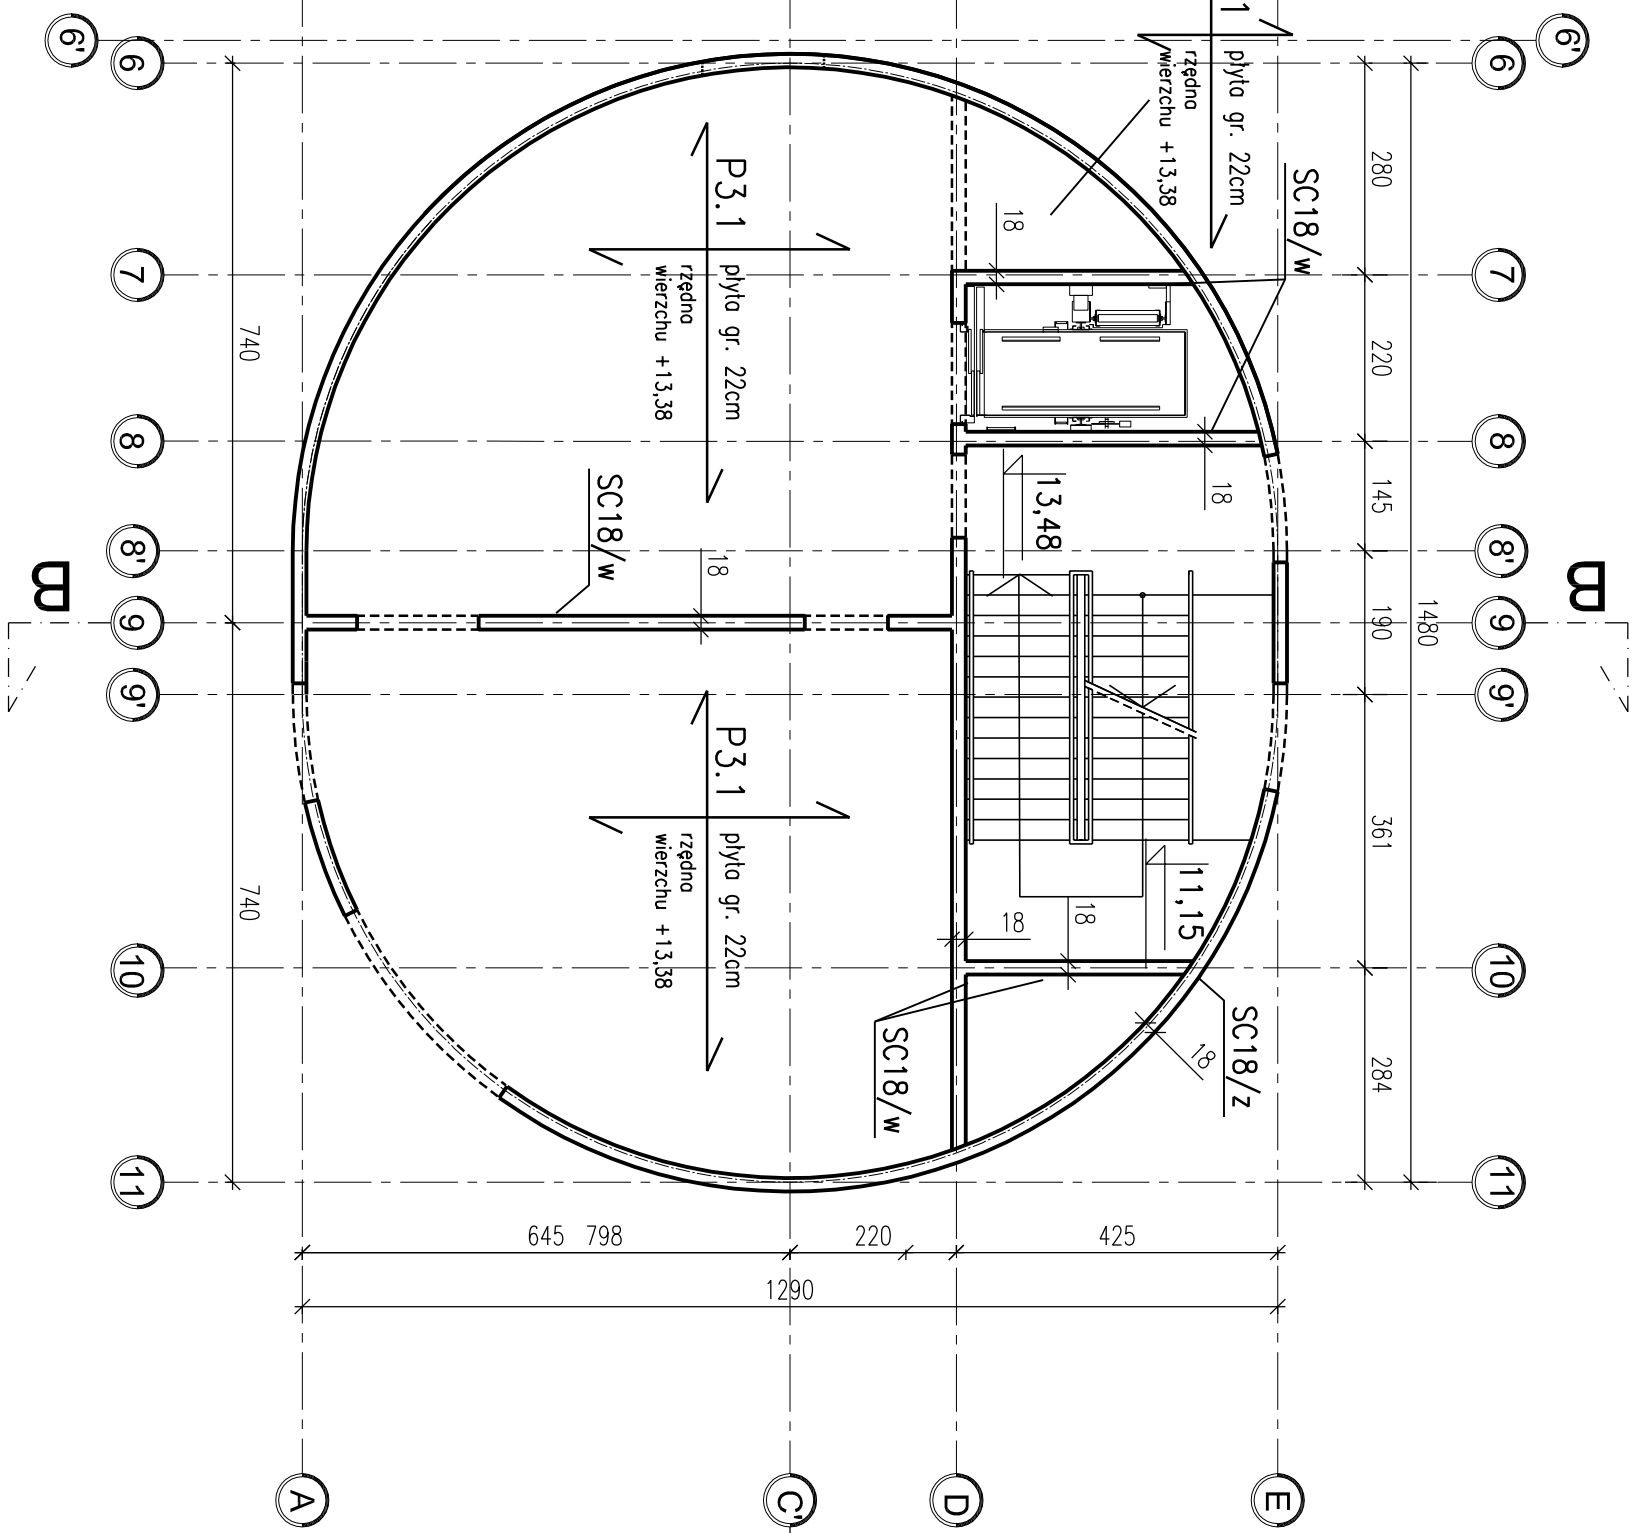


1:100

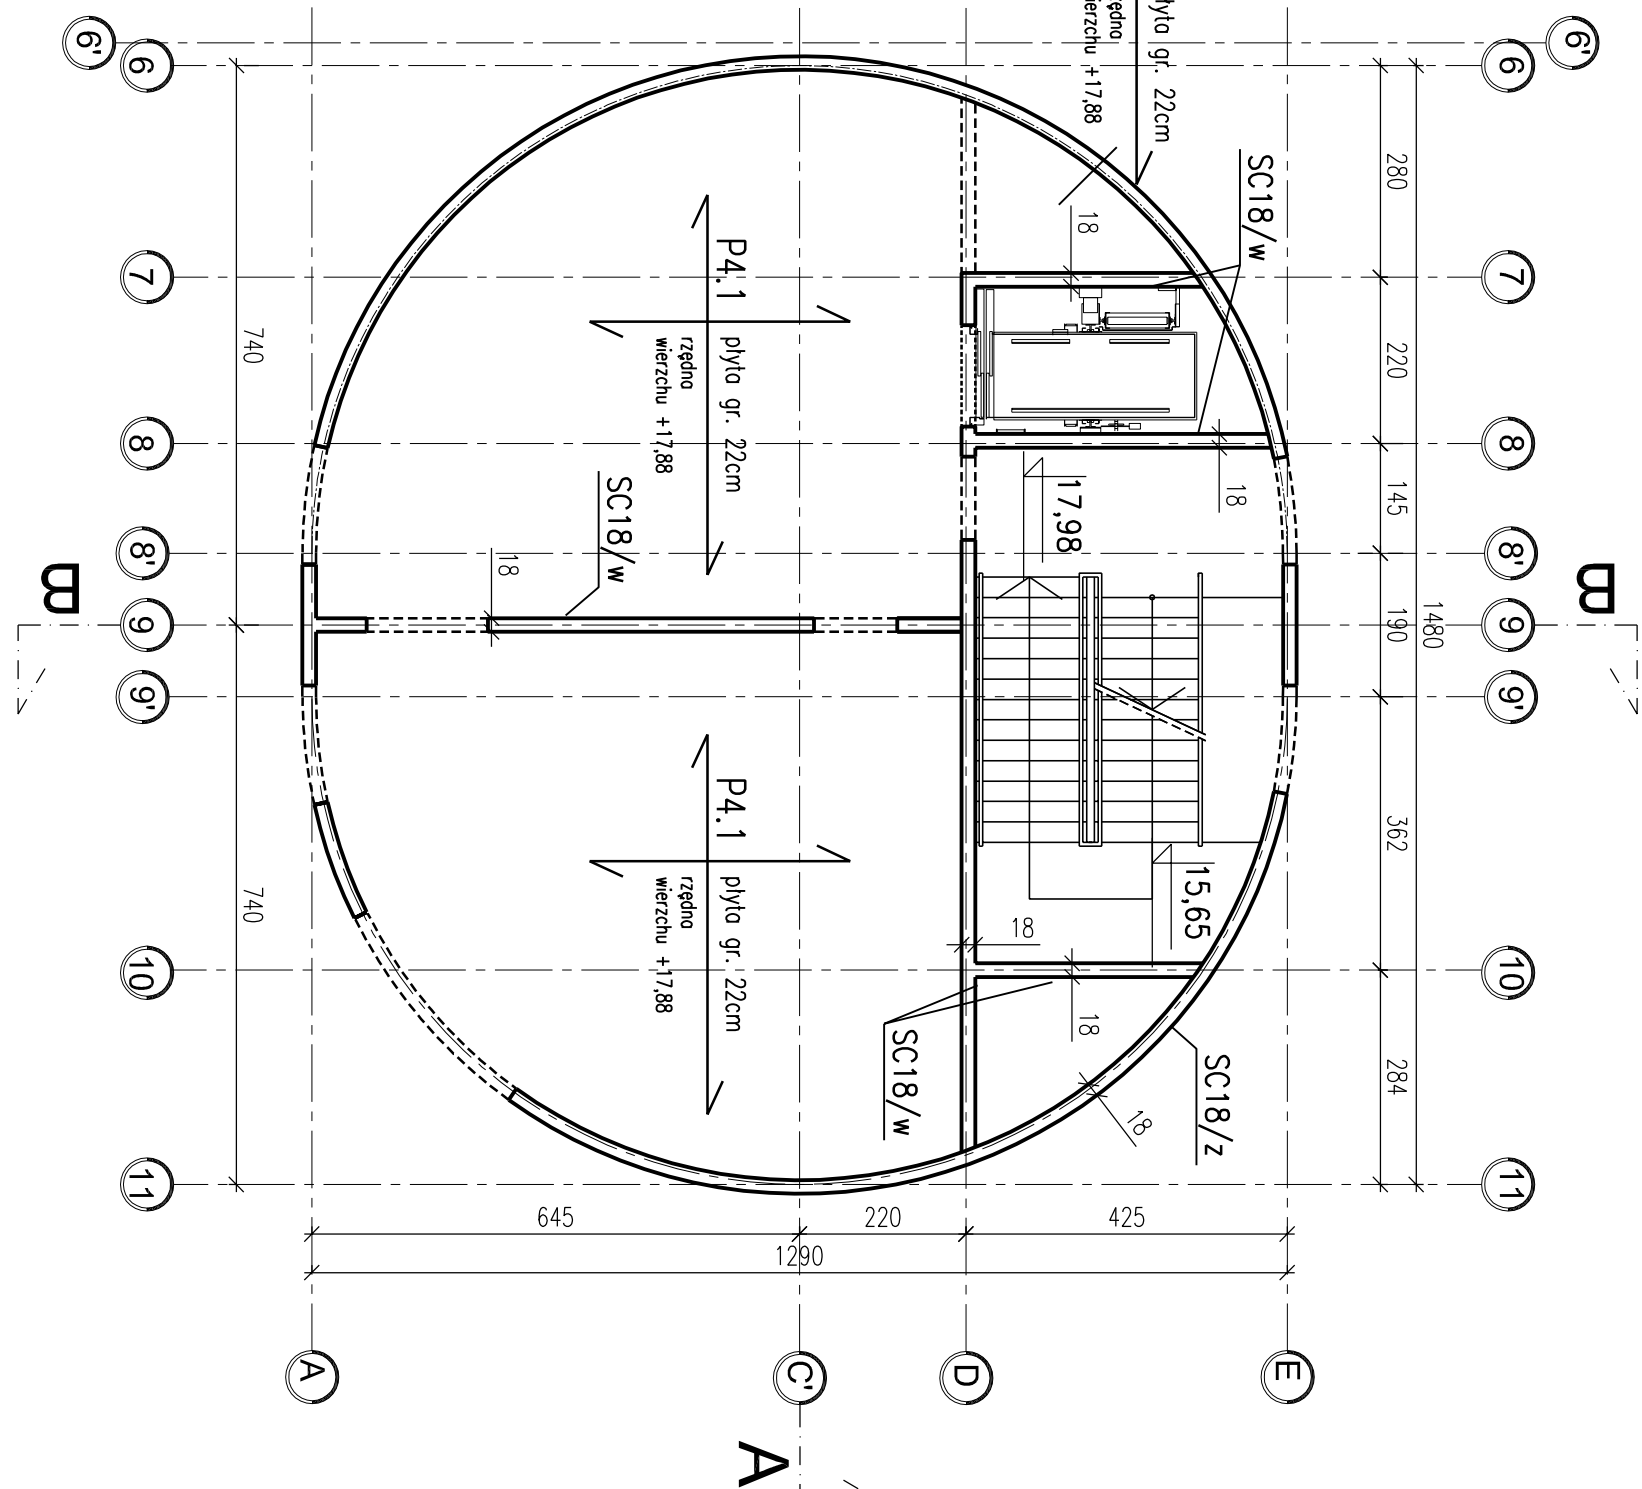


1:100

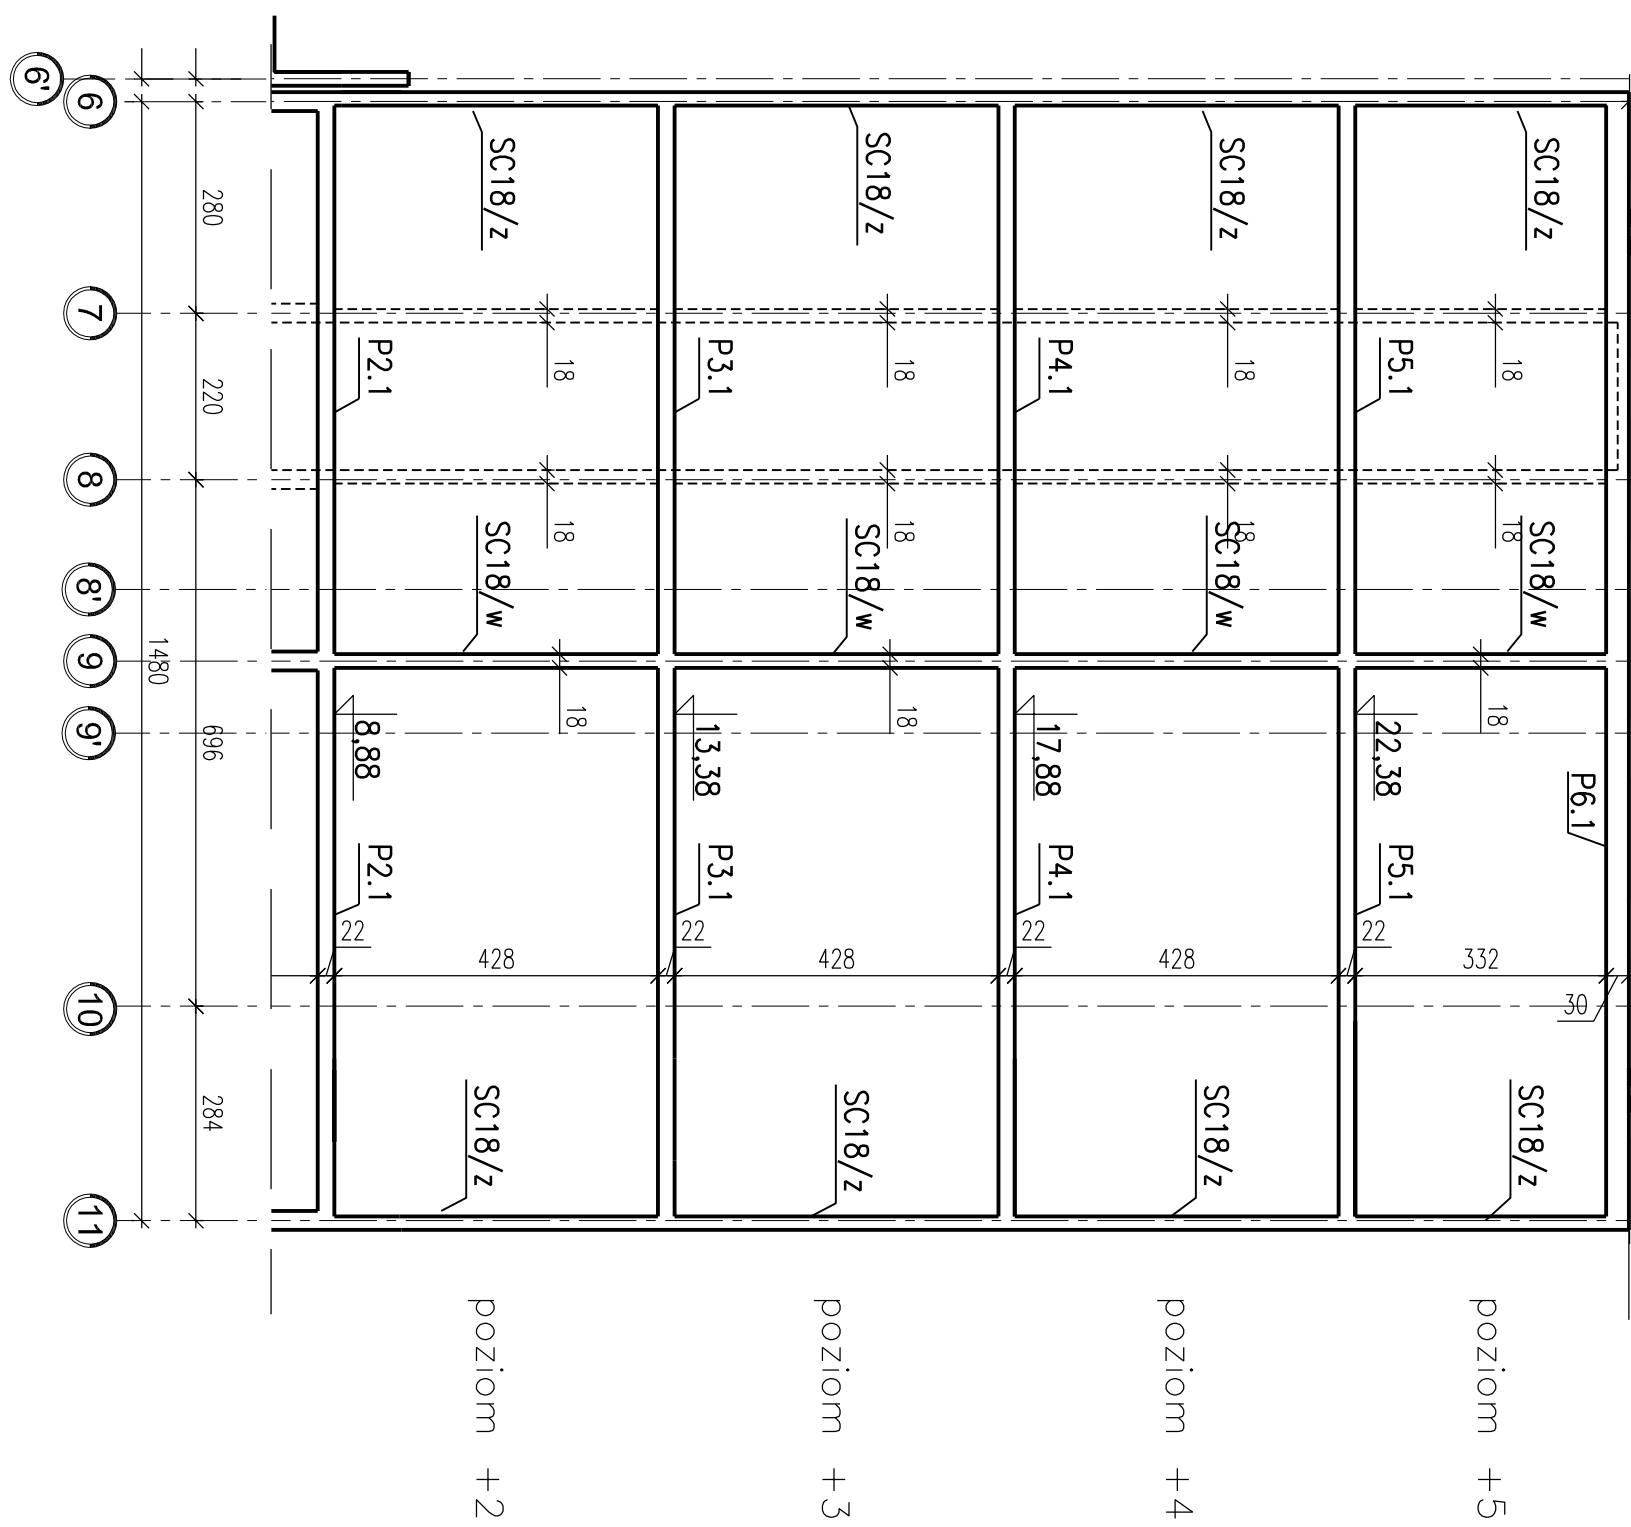

1:100

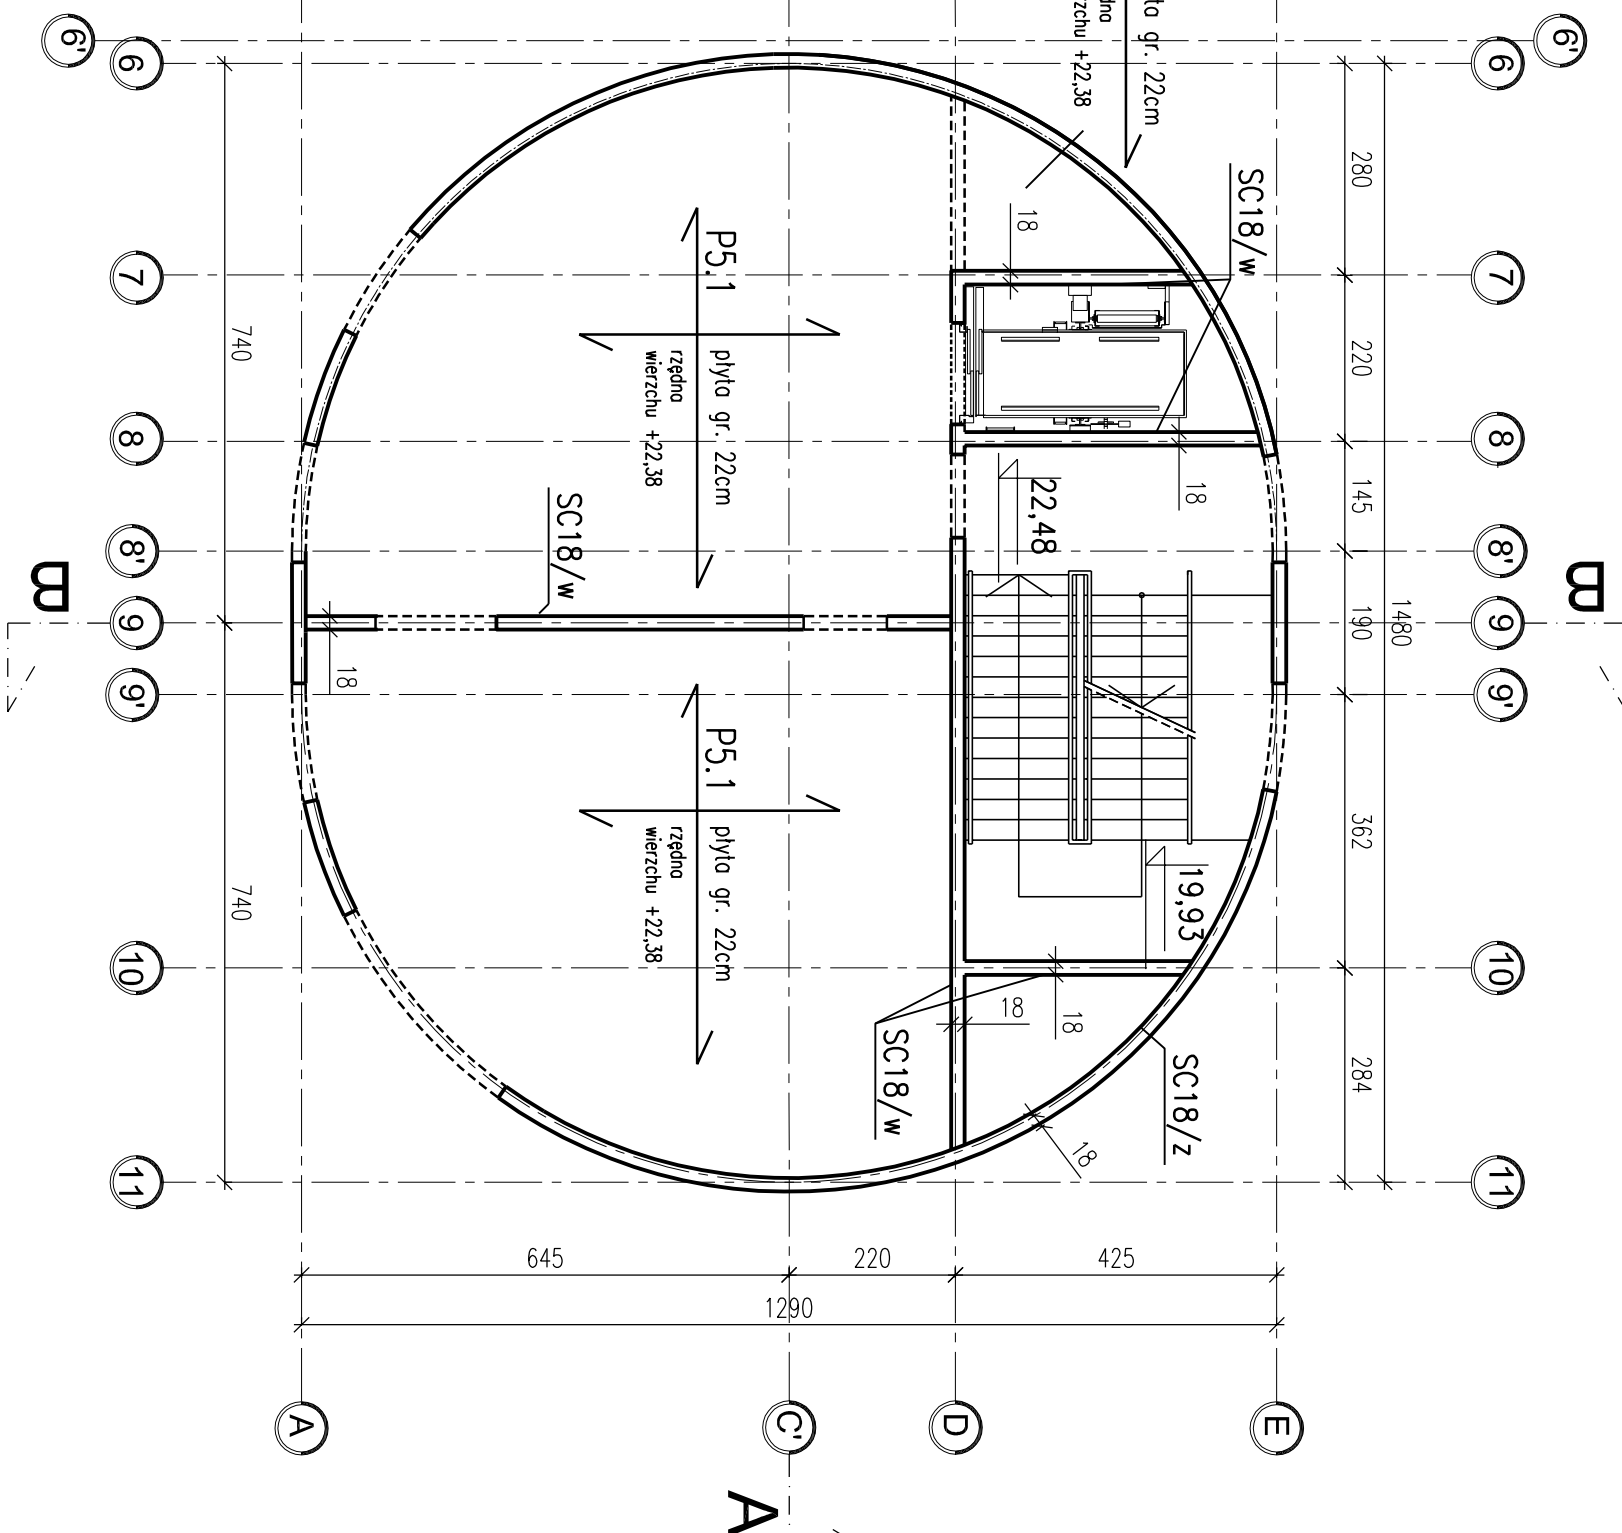

1:100

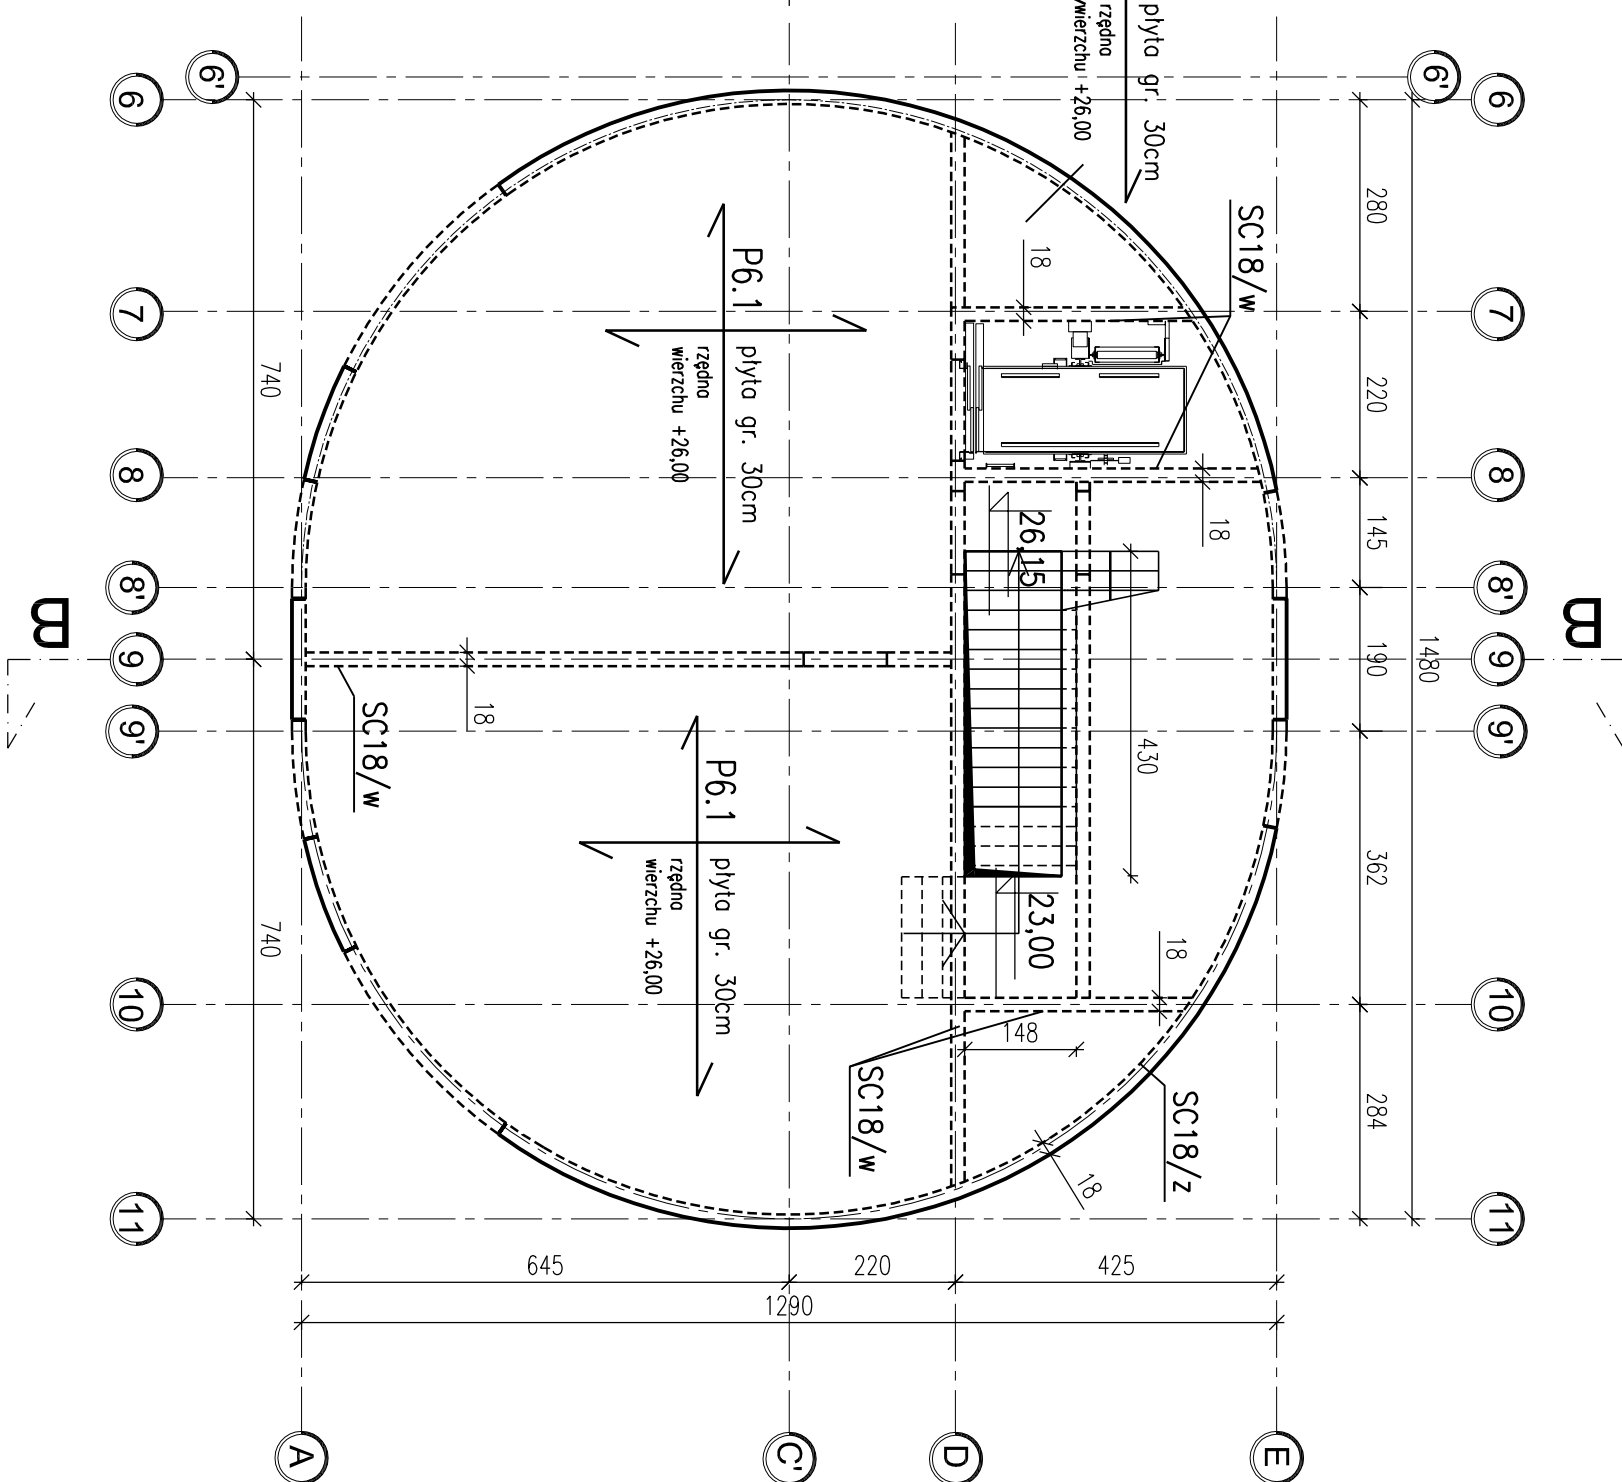

1. POZIOM $\pm 0,00 \pm 211,96$ n.p.m.
2. POZIOM POSADOWIENIA WIEŻY
-4,80 $\pm 207,16$ n.p.m.
3. POZIOM POSADOWIENIA BUDYNKU
OPERACYJNEGO -1,50 $\pm 210,46$ m.n.p.
4. FUNDAMENTY BETON B30
5. BETON KONSTRUKCYJNY B37
6. BETON PODKADOWY B10 Gr. 10 cm
7. STAL ZBRZOLENIOWA A-IIIN (RB500)

[illegible]