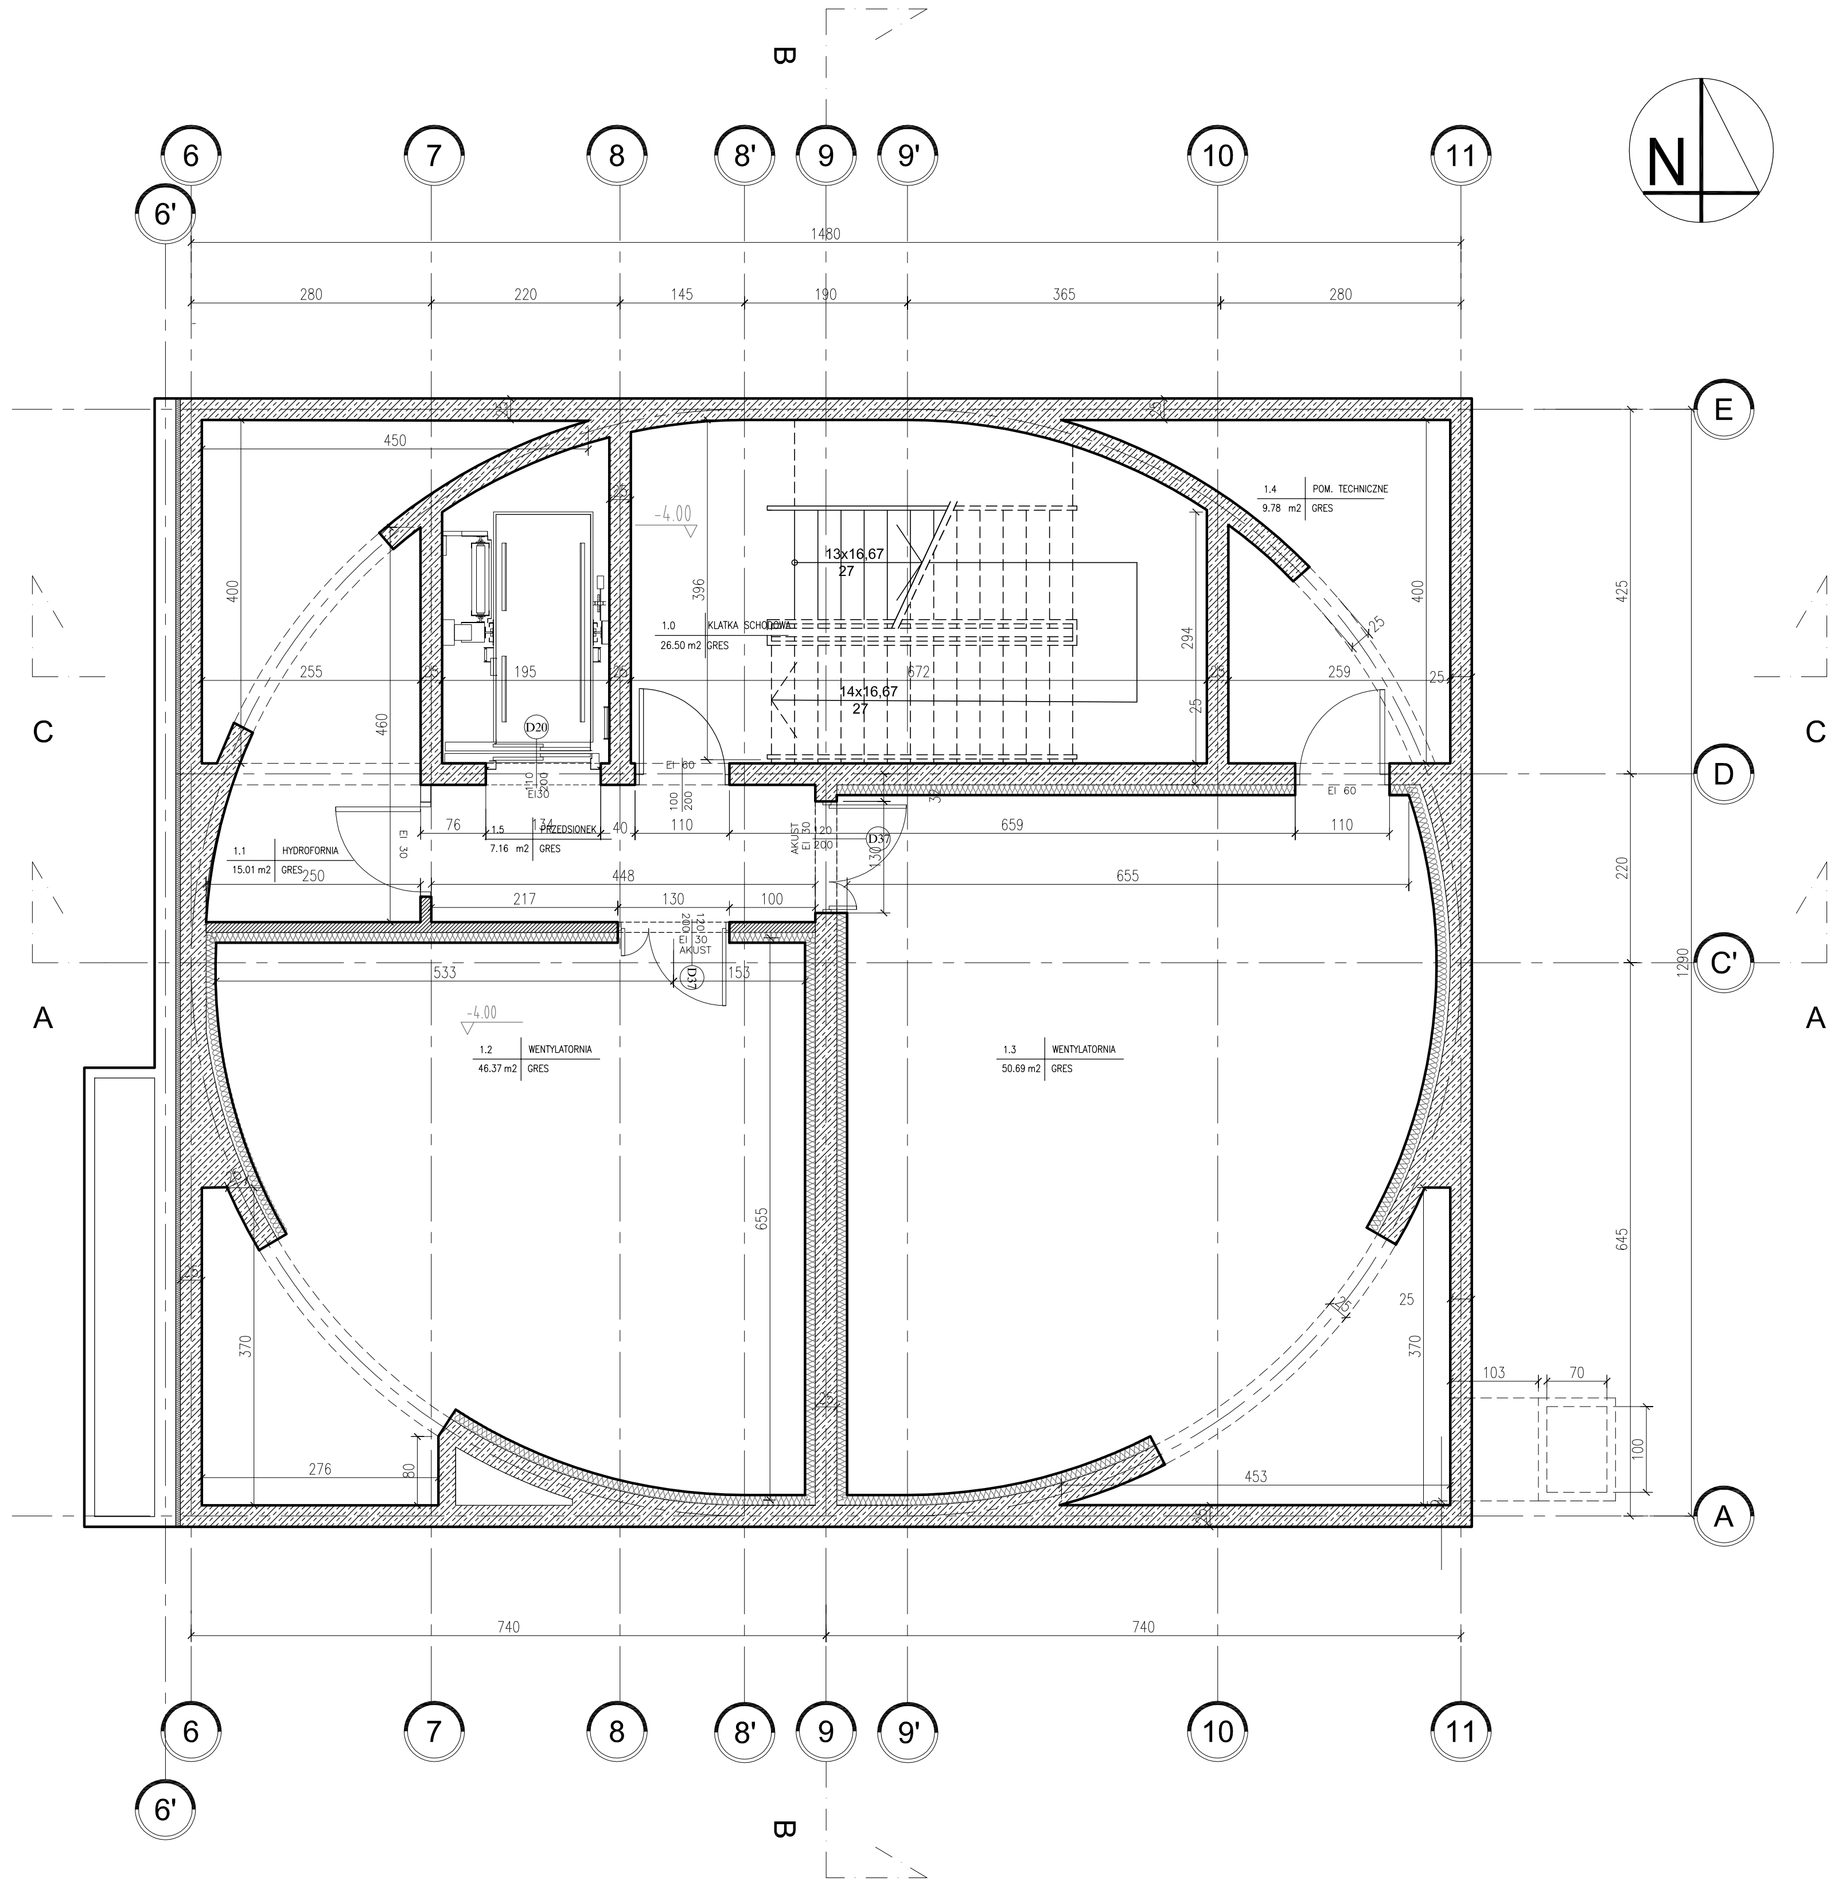



LEGENDA

ŻELBET

CEGŁA SILIKATOWA

Zestawienie powierzchni Piwnice

| NR.POM | NAZWA | M2(1) | M2 | POSADZKA |
|---|---|---|---|---|
| 1.0 | KLATKA SCHODOWA | 26.50 | m2 | GRES |
| 1.1 | HYDROFORNIA | 15.01 | m2 | GRES |
| 1.2 | WENTYLATORNIA | 46.37 | m2 | GRES |
| 1.3 | WENTYLATORNIA | 50.69 | m2 | GRES |
| 1.4 | POM. TECHNICZNE | 9.78 | m2 | GRES |
| 1.5 | PRZEDSIONEK | 7.16 | m2 | GRES |
| | RAZEM | 155.51 | m2 | |

UWAGI
COMMENTS

1. WSZELKIE PRAWA DO NINIEJSZEGO OPRACOWANIA SĄ ZASTRZEŻONE. KOPIOWANIE, ROZPOWSZECHNIANIE I UDOSTĘPNIANIE OSOBOM TRZECIM PROJEKTU LUB JEGO CZĘŚCI BEZ ZGODY AUTORÓW JEST ZABRONIONE.
2. WYKONAWCY I PODWYKONAWCY ZOBOWIĄZANI SĄ DO SPRAWDZENIA PROJEKTU A W SZCZEGÓLNOŚCI WYMIARÓW PRZED PRZYSTĄPIENIEM DO PRAC BUDOWLANYCH.

| ZMIANA REVISION | OZNACZENIE ZMIAN DESCRIPTION | DATA ZMIANY DATE | PODPIS SIGNATURE |
|---|---|---|---|
| | | | |
| | | | |
| | | | |
| | | | |

NAZWA I ADRES INWESTYCJI
PROJECT NAME AND ADRESS

# PROJEKT BUDOWLANY ZAMIENNY

OŚRODEK KONTROLI RUCHU LOTNICZEGO
Rzeszów - Jasionka
nr dz.1867/136 obręb 0001 - Jasionka

INWESTOR
INVESTOR

Polska Agencja Żeglugi Powietrznej
ul. Władowa 8
02-147 Warszawa

WYKONAWCA PROJEKTU
PROJECT DESIGNER


INGÉROP POLSKA SP. Z O.O.
ul. Racławicka 146, 02-117 Warszawa, Polska
tel (+48 22) 572 56 91, fax (+48 22) 572 56 95


| | | NR UPRAWNIEŃ LICENSE NO | PODPIS SIGNATURE |
|---|---|---|---|
| PROJEKTOWAŁ DESIGNED BY | mgr inż. arch. Jaromir Boruta | 16/03/SLOKK | |
| OPRACOWAŁ DRAWN BY | mgr inż. arch. Marek Kozłowski | | |
| SPRAWDZIŁ CHECKED BY | mgr inż. arch. Piotr Gległoła | Wa-999/93 | |

| | | | |
|---|---|---|---|
| FAZA PROJEKTU STAGE | PROJEKT BUDOWLANY ZAMIENNY | | |
| NAZWA RYSUNKU DRAWING NAME | RZUT −1 | | |
| BRANŻA BRANCH | ARCHITEKTURA | SKALA / SCALE 1:50 | FORMAT / SIZE A×+ |
| DATA / DATE 12.2010 | NR RYS. / DRAWING NO 571/B/A/02−1 | | ZMIANA / REV 0 |


Wszelkie prawa zastrzeżone. Rysunek ten podlega ochronie prawnej zgodnie z przepisami Ustawy z dnia 04.02.1994 r. o Prawie autorskim i prawach pokrewnych. Powielanie oraz wykorzystywanie rysunku bez zgody autora może być karalne.