

UMIAROWANE
1) WYSZEDŁE PRAWA DO NINIEJSZEGO OPRACOWANIA SĄ ZASTRZEŻONE
KOPLOWANIE, ROZPOWISZCZANIE LUB INNE DZIAŁANIE OSOBĄ TRZECĄ PROJEKTU
LUB JEJ CZĘŚCI BEZ ZGODY AUTORÓW JEST ZABRONIONE.
2) WYKONAWCY I PODWYKONAWCY ZOBOWIĄZANI SĄ DO SPRAMOWANIA PROJEKTU
A W SZCZEGÓLNOŚCI WYMIARÓW PRZED PRZYSTĄPIENIEM DO PRAC BUDOWLANYCH.

TYTUŁ	OPISANIE ZMIAN	DATA ZMIANY	STANISŁAW
REWIZJA	OPISANIE	DATA	STANISŁAW

NAZWA I ADRES INWESTORA
PROJECT NAME AND ADDRESS

PROJEKT BUDOWLANY ZAMIENNY
OSRODEK KONTROLI RUCHU LOTNICZEGO
Rzeszów - Jasionka
nr dz.1867/136 obręb 0001 - Jasionka

INWESTOR
INVESTOR
Polska Agencja Żeglug Powietrznej
ul. Wilezowa 8
02-147 Warszawa

WYKONAWCA PROJEKTU
PROJECT DESIGNER



INGÉROP POLSKA SP. Z O.O.
ul. Radziwiłłowska 146, 02-117 Warszawa, Polska
tel (+48 22) 572 56 91, fax (+48 22) 572 56 95

PROJEKTOWAŁ DESIGNED BY	WZGŁĘDNIENIE REFERENCE	PODPISEK SIGNATURE
----------------------------	---------------------------	-----------------------

mgr inż. Elżbieta Kulińska	WA-402/93	<i>Elżbieta Kulińska</i>
----------------------------	-----------	--------------------------

mgr inż. Anna Kobiłdzajska		<i>Anna Kobiłdzajska</i>
----------------------------	--	--------------------------

mgr inż. Katarzyna Bączek		<i>Katarzyna Bączek</i>
---------------------------	--	-------------------------


mgr inż. Małgorzata Szełga		<i>Małgorzata Szełga</i>
----------------------------	--	--------------------------

mgr inż. Leszek Marchwiński	MAZ/10164/POOS/09	<i>Leszek Marchwiński</i>
-----------------------------	-------------------	---------------------------

mgr inż. Leszek Marchwiński	MAZ/10164/POOS/09	<i>Leszek Marchwiński</i>
-----------------------------	-------------------	---------------------------

BRANŻA BRANCH	SANITARNIA		SKALA / SCALE FORMAT / SIZE
DATA / DATE	NR RYS. / DRAWING NO	TYTUŁ / TITLE	
12.2010	571/B/S/1205	0	

Wszelkie prawa zastrzeżone. Ryzykuję im podjęciu decyzji prawnej zgodnie z przepisami Unii z dnia 04.02.1994 r. o prawie
autorskim i prawach pokrewnych, zawierające dane identyfikacyjne projektu i nie mogą być używane w inny sposób.

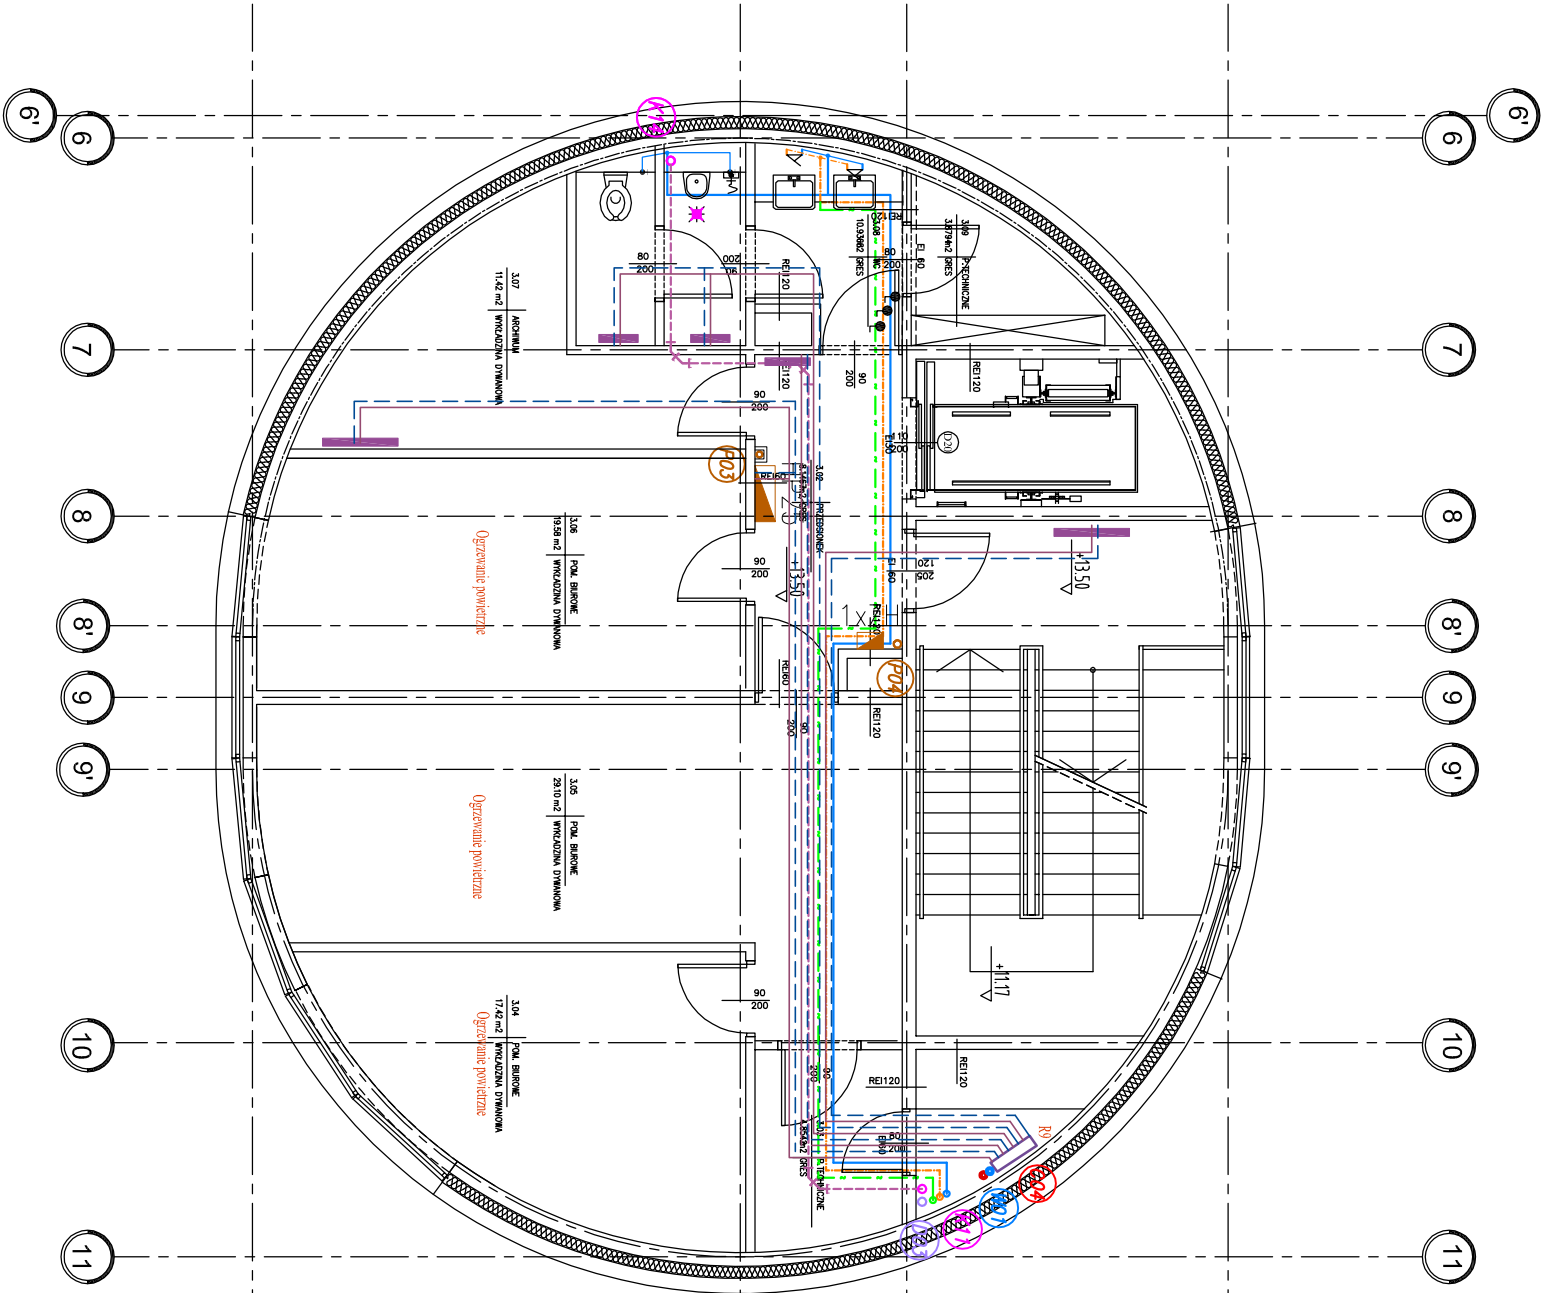

LEGENDA:
INSTALACJA WOD. KAN.

- Kanalizacja sanitarna prowadzona pod stropem
- Instalacja wody zimnej prowadzona pod stropem
- Instalacja wody ciepłej prowadzona pod stropem
- Instalacja wody cyrkulacyjnej prowadzona pod stropem
- Instalacja wody grzewczej prowadzona pod stropem
- Instalacja wody ciepłej prowadzona w brzdach ściennych

D19 - Pion kanalizacji sanitarnej

D19 - Pion kanalizacji sanitarnej

D19 - Pion wody

HP25 - Hubant HP 25

1XZ/H - Zawór hydrauliczny DVS2

INSTALACJE GRZEWCZE

Obieg I - Przewody instalacji centralnego ogrzewania zasilane grzejnikami. Przewody prowadzone pod stropem.
Obieg II - Przewody instalacji centralnego ogrzewania zasilane grzejnikami. Przewody prowadzone w warstwach powłoki.
Przewody instalacji centralnego ogrzewania powrót grzejników. Przewody prowadzone w warstwach powłoki.
Grzejnik radiowy płytowy firmy Vogel and Noet.
Grzejnik radiowy płytowy firmy Vogel and Noet.

Roletki/blizy.

004 Oznaczenie pionu c.o.