

WSTĘP
KOMENTARZ
1. WSZELKIE PRAWA DO NINIEJSZEGO OPRACOWANIA SĄ ZASTRZEŻONE.
KOPLOWANIE, ROZPROSZACZANIE LUB INNE UŻYTKOWANIE
LUB JEGO CZĘŚCI BEZ ZGODY AUTORÓW JEST ZABRONIONE.
2. WYKONAWCY I PODWYKONAWCY ZOBOWIĄZANI SĄ DO SPRAWDZENIA PROJEKTU
A W SZCZEGÓLNOŚCI WYMIARÓW PRZED PRZYSTĄPIENIEM DO PRAC BUDOWLANYCH.

ZMIANA	OPISOWANIE ZMIANY	DATA ZMIANY	PODSZCZEPKIENIE
REVISION	DESCRIPTION	DATE	SIGNATURE

NAZWA I ADRES INWESTYCJI
PROJECT NAME AND ADDRESS

PROJEKT BUDOWLANY ZAMIENNY
OŚRODEK KONTROLI RUCHU LOTNICZEGO
Rzeszów - Jasienka
nr dz. 1867/136 obręb 0001 - Jasienka

INWESTOR
INVESTOR
Polska Agencja Żeglugi Powietrznej
ul. Wieżowa 8
02-147 Warszawa

WYKONAWCA PROJEKTU
PROJECT DESIGNER



INGÉROP POLSKA SP. Z O.O.
ul. Radziwiłłowska 146 02-117 Warszawa, Polska
tel (+48 22) 572 56 81, fax (+48 22) 572 56 96

PROJEKTOWAŁ DESIGNED BY	mgr inż. Elżbieta Kutyra	Wa-40293	PODSZCZEPKIENIE SIGNATURE
----------------------------	--------------------------	----------	------------------------------

OPRACOWAŁ DRAWN BY	mgr inż. Anna Kozłowska	<i>A.Kozłowska</i>
-----------------------	-------------------------	--------------------

SPRAWDZIŁ CHECKED BY	mgr inż. Katarzyna Bączek	<i>K.Bączek</i>
-------------------------	---------------------------	-----------------

SPRAWDZIŁ CHECKED BY	mgr inż. Małgorzata Szalaja	<i>M.Szalaja</i>
-------------------------	-----------------------------	------------------


STADIUM STAGE	PROJEKT BUDOWLANY ZAMIENNY
------------------	----------------------------

NAZWA RYSUNKU DRAWING NAME	INSTALACJE SANITARNE - RZUT POZIOMY +4
-------------------------------	--

BRANŻA BRANCH	SANITARNA	SKALA / SCALE 1:100	FORMAT / SIZE
------------------	-----------	------------------------	---------------

DATA / DATE	12.2010	NR RYS. / DRAWING NO	571/B/S/1206	ZMIANA / REV	0
-------------	---------	----------------------	--------------	--------------	---

Wszystkie prawa zastrzeżone. Wynik niniejszego opracowania jest własnością intelektualną INGÉROP POLSKA SP. Z O.O. i nie może być kopiowany, rozpowszechniany lub inny sposób wykorzystywany bez zgody INGÉROP POLSKA SP. Z O.O.

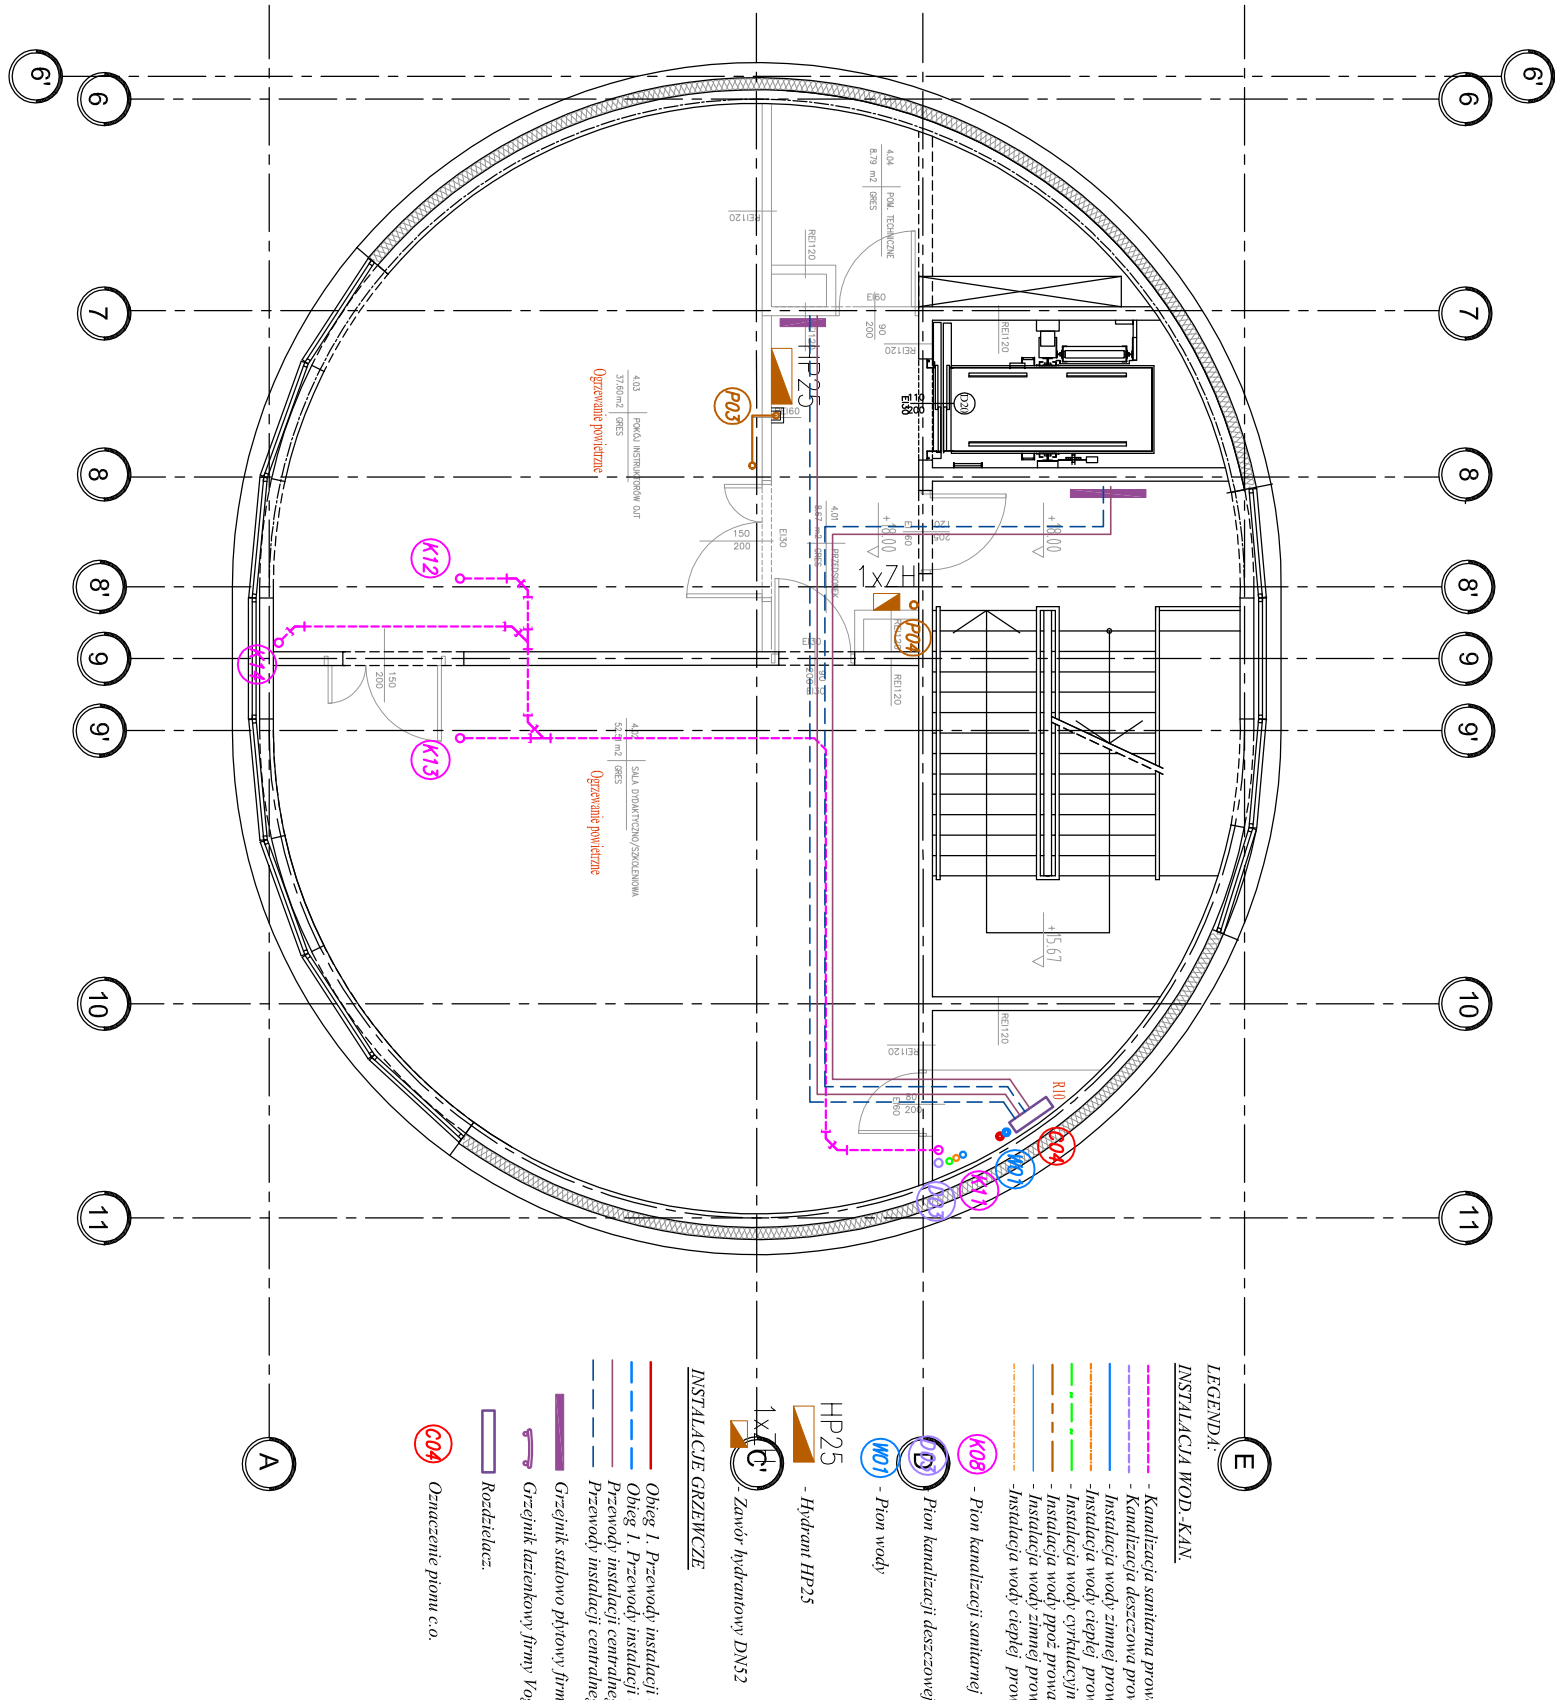

WSTĘP KOMENTARZ 1. WSZELKIE PRAWA DO NINIEJSZEGO OPRACOWANIA SĄ ZASTRZEŻONE. KOPLOWANIE, ROZPROSZACZANIE LUB INNE UŻYTKOWANIE LUB JEGO CZĘŚCI BEZ ZGODY AUTORÓW JEST ZABRONIONE. 2. WYKONAWCY I PODWYKONAWCY ZOBOWIĄZANI SĄ DO SPRAWDZENIA PROJEKTU A W SZCZEGÓLNOŚCI WYMIARÓW PRZED PRZYSTĄPIENIEM DO PRAC BUDOWLANYCH.																			
<table><tr><th>ZMIANA</th><th>OPISOWANIE ZMIANY</th><th>DATA ZMIANY</th><th>PODSZCZEPKIENIE</th></tr><tr><th>REVISION</th><th>DESCRIPTION</th><th>DATE</th><th>SIGNATURE</th></tr><tr><td> </td><td> </td><td> </td><td> </td></tr><tr><td> </td><td> </td><td> </td><td> </td></tr></table>				ZMIANA	OPISOWANIE ZMIANY	DATA ZMIANY	PODSZCZEPKIENIE	REVISION	DESCRIPTION	DATE	SIGNATURE								
ZMIANA	OPISOWANIE ZMIANY	DATA ZMIANY	PODSZCZEPKIENIE																
REVISION	DESCRIPTION	DATE	SIGNATURE																
NAZWA I ADRES INWESTYCJI PROJECT NAME AND ADDRESS																			
PROJEKT BUDOWLANY ZAMIENNY OŚRODEK KONTROLI RUCHU LOTNICZEGO Rzeszów - Jasienka nr dz. 1867/136 obręb 0001 - Jasienka																			
INWESTOR INVESTOR Polska Agencja Żeglugi Powietrznej ul. Wieżowa 8 02-147 Warszawa																			
WYKONAWCA PROJEKTU PROJECT DESIGNER																			
INGÉROP POLSKA SP. Z O.O. ul. Radziwiłłowska 146 02-117 Warszawa, Polska tel (+48 22) 572 56 81, fax (+48 22) 572 56 96																			
PROJEKTOWAŁ DESIGNED BY		mgr inż. Elżbieta Kutyra	Wa-40293																
OPRACOWAŁ DRAWN BY		mgr inż. Anna Kozłowska	<i>A.Kozłowska</i>																
SPRAWDZIŁ CHECKED BY		mgr inż. Katarzyna Bączek	<i>K.Bączek</i>																
SPRAWDZIŁ CHECKED BY		mgr inż. Małgorzata Szalaja	<i>M.Szalaja</i>																
STADIUM STAGE		PROJEKT BUDOWLANY ZAMIENNY																	
NAZWA RYSUNKU DRAWING NAME		INSTALACJE SANITARNE - RZUT POZIOMY +4																	
BRANŻA BRANCH		SANITARNA	SKALA / SCALE 1:100																
DATA / DATE		12.2010	NR RYS. / DRAWING NO 571/B/S/1206																
			ZMIANA / REV 0																
Wszystkie prawa zastrzeżone. Wynik niniejszego opracowania jest własnością intelektualną INGÉROP POLSKA SP. Z O.O. i nie może być kopiowany, rozpowszechniany lub inny sposób wykorzystywany bez zgody INGÉROP POLSKA SP. Z O.O.																			