

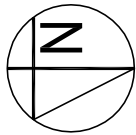


KONDYGNACJA –1”
1:100

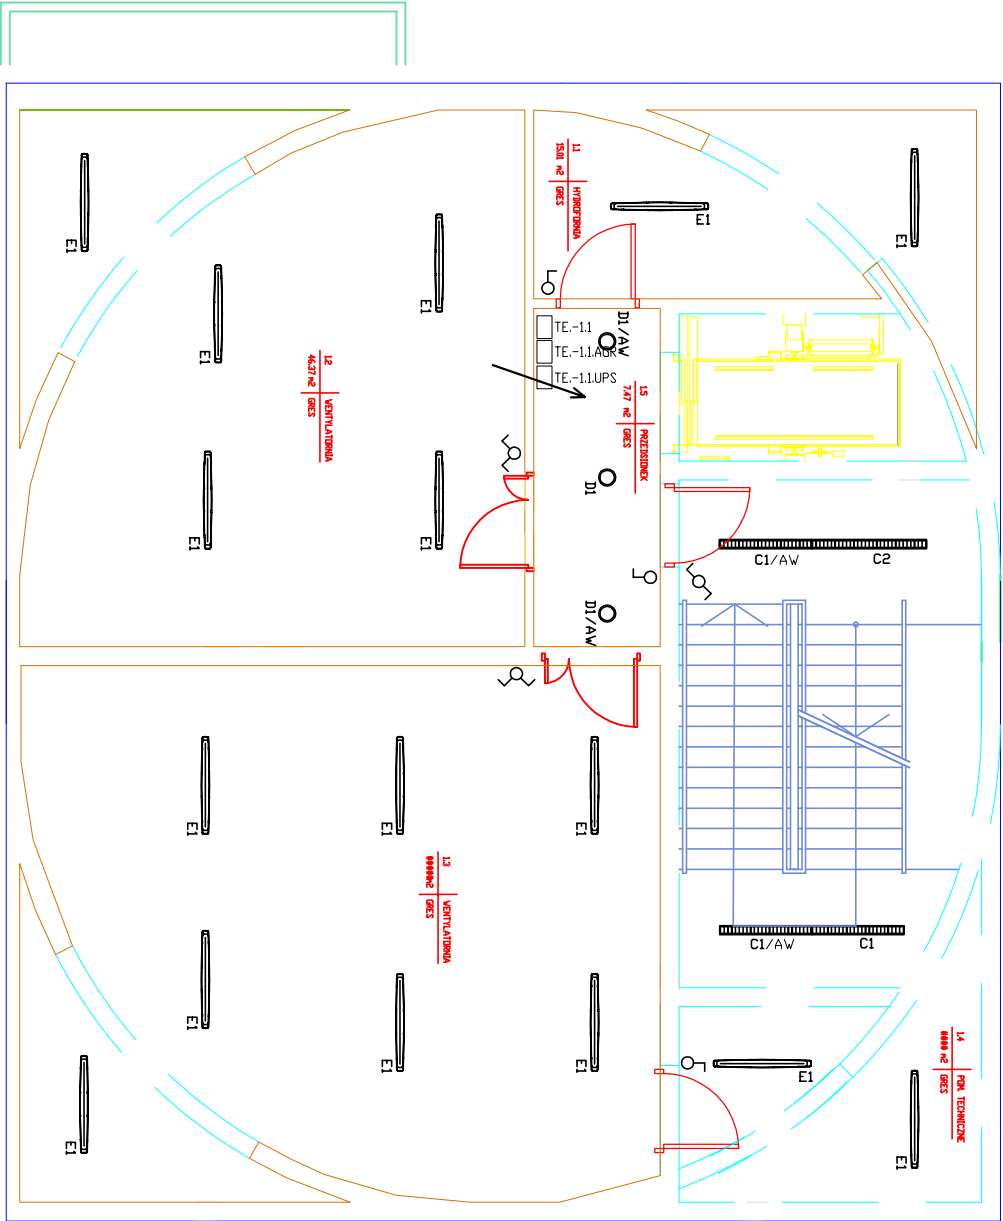

LEGENDA:

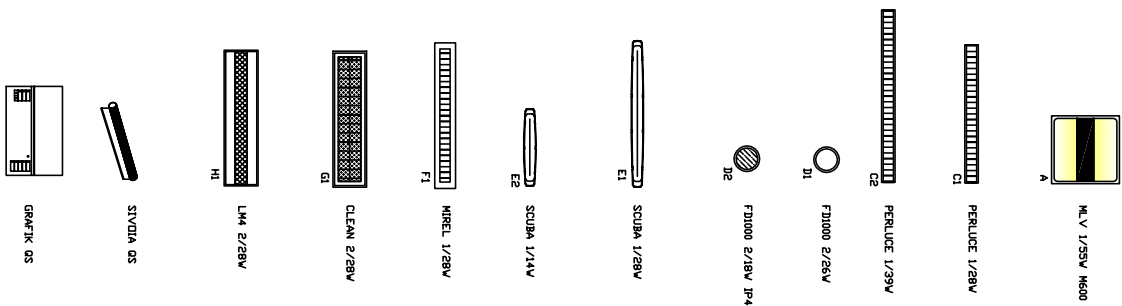

ADRES INWESTYCJI
Ośrodek Kontroli Ruchu Lotniczego
dz. 1867/136 obręb 0001-Jasionka

INWESTOR
Polska Agencja Żeglugi Powietrznej
ul. Wieżowa 8
02-147 Warszawa

INWESTYCJA
Ośrodek Kontroli Ruchu Lotniczego wraz z infrastrukturą techniczną
w Porcie Lotniczym Keszów
36-002 Jasionka 942, Gmina Trzebowisko.

GŁÓWNE BIURO PROJEKTOWE

INGÉROP
Polska

INGÉROP POLSKA SP. Z O.O.
ul. Radziwiłła 146, 02-117 Warszawa, Polska
tel (+48 22) 572 56 91, fax (+48 22) 572 56 95

ELPROJEX
Marcin Kozicki, Piotr Zajac
01-106 Warszawa, ul. Reblinowa 25
REGON 017263567, NIP 121-09-36-421
www.elprojex.eu

OPRACOWAŁ	NR UPRAWNIEN	DATA, IPDOPIS
mgr inż. Piotr Zajac		
mgr inż. Marcin Kozicki		
mgr inż. Lukasz Cwiklak		
inż. Jarosław Kulawa		
PROJEKTOWA mgr inż. Andrzej Popok	St-348/78	
SPRAWDZIŁ mgr inż. Grzegorz Siódelski	St-222/79	

RYSUNEK Rzut poziomą "-1", rozmieszczenie opraw oświetleniowych		
BRANŻA ELEKTRYCZNA	STADIUM BUDOWLANY	
SKALA 1:100	NR RYSUNKU 571/B/E/1210/A	DATA 12.2010

UWAGI:
1. WSZELKIE PRAWA DO NINIEJSZEGO OPRACOWANIA SĄ ZASTRZEŻONE.
KOPLOWANIE, ROZPOWISZCZANIE LUB DOSTĘPIANIE OSOBOM TRZECIM PROJEKTU
LUB JEJ CZĘŚCI BEZ ZGODY AUTORÓW JEST ZABRONIONE.
2. WYKONAWCY I PODWYKONAWCY ZOBOWIĄZANI SĄ DO SPRAWDZENIA PROJEKTU
A W SZCZEGÓLNOŚCI WYMARÓW PRZED PRZYSTĄPIENIEM DO PRAC BUDOWLANYCH.