



STROP NAD KONDYGNACJĄ "2"  
1:100

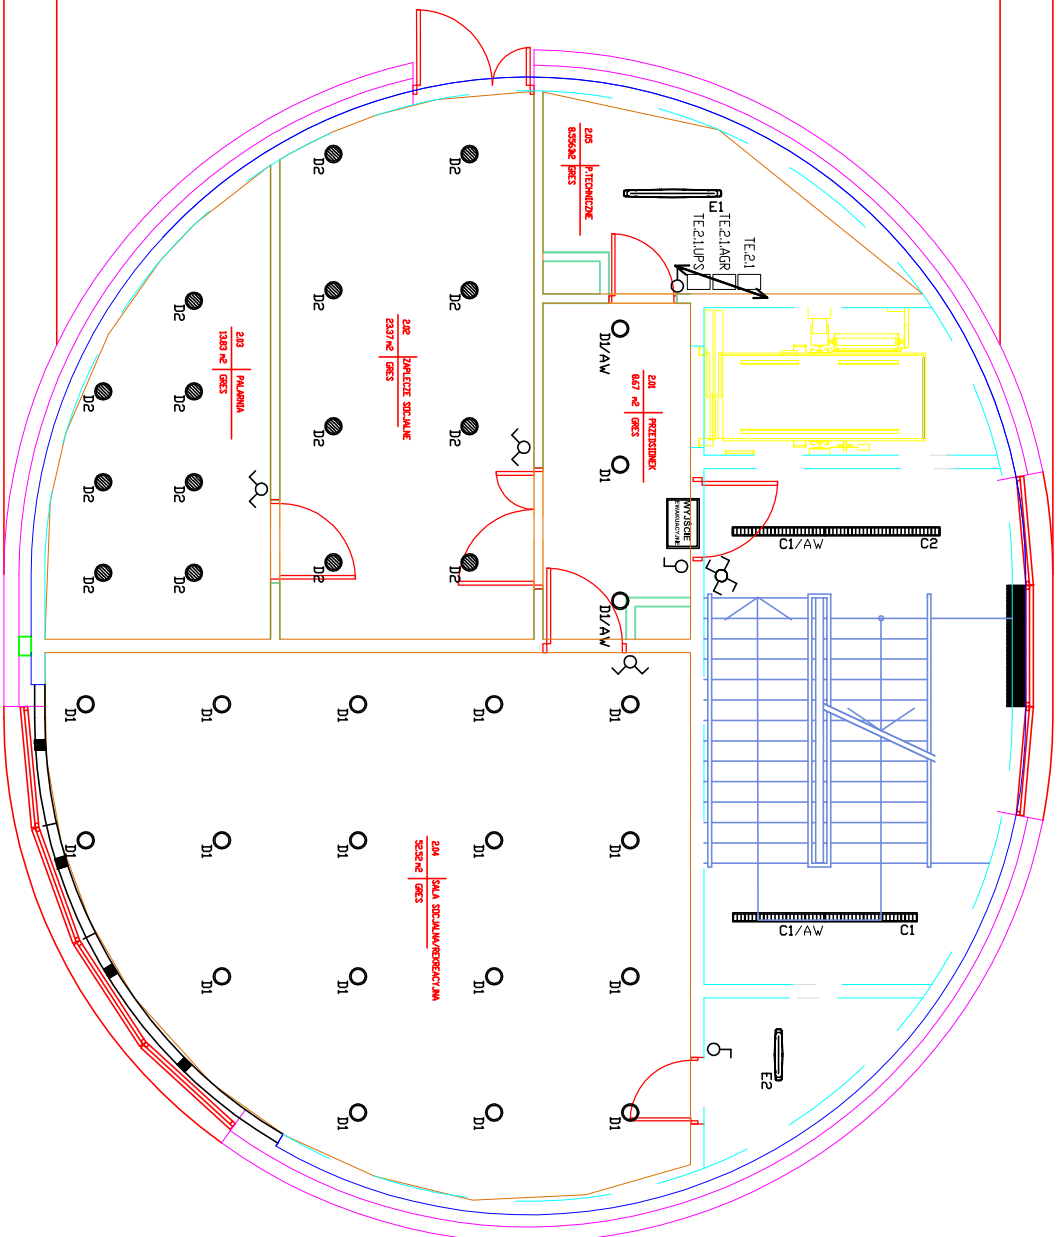

LEGENDA:

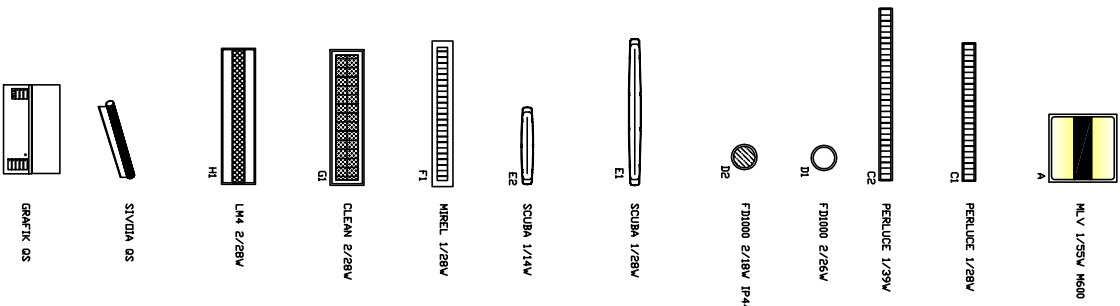

ADRES INWESTYCJI

Osrodek Kontroli Ruchu Lotniczego  
dz. 1867/136 obręb 0001-lasionka

INWESTOR

Polska Agencja Żeglugi Powietrznej  
ul. Wierzowa 8  
02-147 Warszawa

INWESTYCJA

Osrodek Kontroli Ruchu Lotniczego wraz z infrastrukturą techniczną  
w Porcie Lotniczym Rzeszów  
36-002 Jasionka 942, Gmina Trzebownisko.

GŁÓWNE BIURO PROJEKTOWE



INGÉROP POLSKA SP. Z O.O.  
ul. Radawicka 146, 02-117 Warszawa, Polska  
tel (+48 22) 572 56 91, fax (+48 22) 572 56 95



ELPROJEK Marcin Kozicki, Piotr Zajac  
01-106 Warszawa, ul. Reblowa 25  
REGON 017265367, NIP 123409-56-421  
www.elprojek.eu

| OPRACOWALI                  | NR UPRAWNIEN | DATA I PODPIS |
|-----------------------------|--------------|---------------|
| mgr inż. Piotr Zajac        | _____        | _____         |
| mgr inż. Marcin Kozicki     | _____        | _____         |
| mgr inż. Lukasz Cwiklik     | _____        | _____         |
| inż. Jaroslaw Kujawa        | _____        | _____         |
| PROJEKTOVAL                 | St-348/78    | _____         |
| mgr inż. Andrzej Popek      | _____        | _____         |
| SPRAWDZIL                   | St-222/79    | _____         |
| mgr inż. Grzegorz Stodolski | _____        | _____         |

RYSUNEK

Rzut poziomu "+2", rozmieszczenie opraw oświetleniowych

BRANŻA ELEKTRYCZNA

STADIUM

BUDOWLANY

SKALA 1:100

NR RYSUNKU 571/B/E/1213/A

DATA 12.2010

UWAGI:

- WSZELKIE PRAWA DO NINIEJSZEGO OPRACOWANIA S A ZASTRZEZONE. KOPIOWANIE, ROZPOWSZECZNIANIE I UDOSTEPNIANIE OSOBOM TRZECIM PROJEKTU LUB JEGO CZESCI BEZ ZGODY AUTOROW JEST ZABRONIONE.
- WYKONAWCY I PODWYKONAWCY ZOBOWIAZANI SA DO SPRAWDZENIA PROJEKTU A W SZCZEGOLNOSCI WYMIAROW PRZED PRZYSTAPIENIEM DO PRAC BUDOWLANYCH.