



STROP NAD KONDYGNACJĄ „Z”
1:100

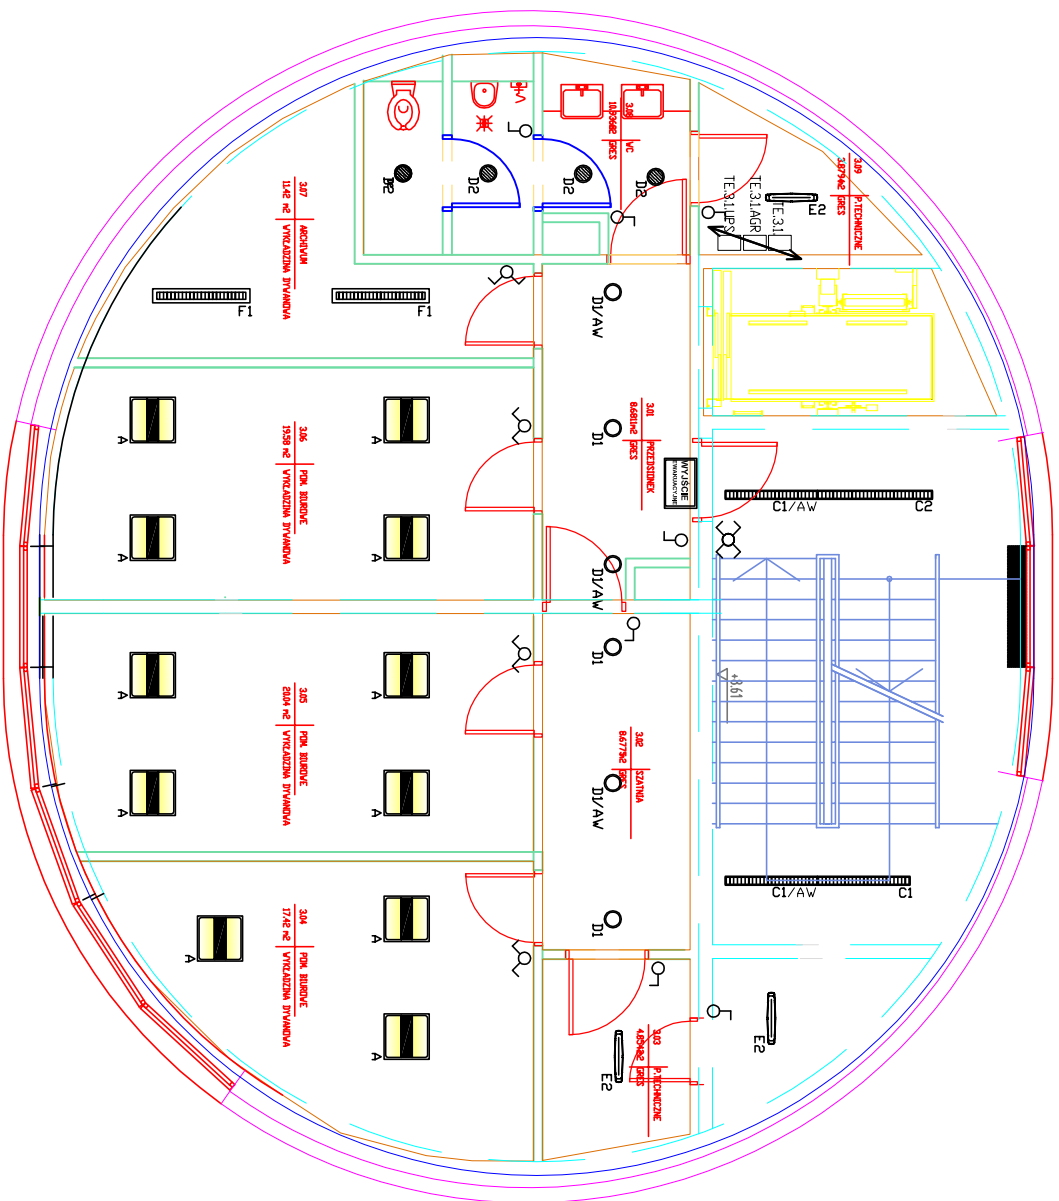

LEGENDA:

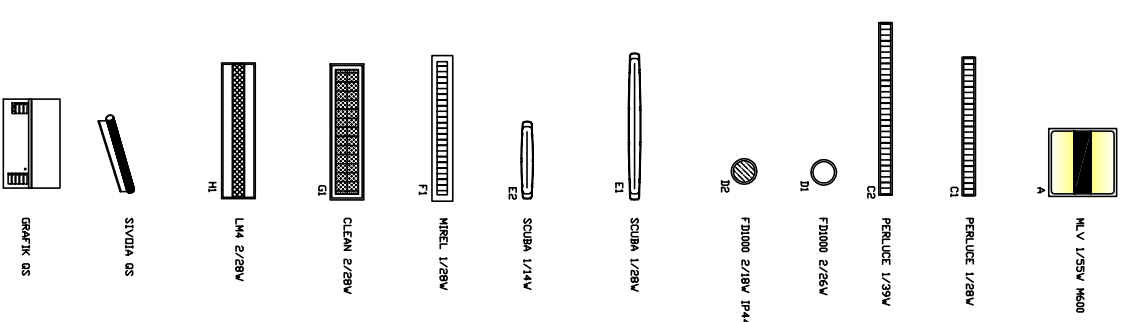

	NR UPRAVNENÍ	DATUM PODPIS
OPRAVČOVNA		
mgr inž. Flori Zajíce	_____	
mgr inž. March Kozicki	_____	
mgr inž. Lukasz Cwiklak	_____	
inž. Jaroslav Kujawa	_____	
PROJEKTOVA		
mgr inž. Andrizej Popsek	ST-348/78	
SPRAVODIL	ST-222/79	
mgr inž. Grzegorz Stodolski		

Rzut poziomemu "+3", rozmieszczenie opraw oświetleniowych

BRANŻA	ELEKTRYCZNA
STADIUM	BUDOWLANY

SKALA 1:100	NR RYSUNKU 571/B/E/1214/A	DATA 12.2010
----------------	------------------------------	-----------------

UWAGI:

1. WISZELKIE PRAWA DO NINIEJSZEGO OPRAWOWANIA SA ZASTRZEZONE.
KOPILOWANIE, ROZPOWISZCZANIANIE I UDOSTĘPNIANIE OSOBOM TRZECIM PROJEKTU
LUB JEJEGO CZĘŚCI BEZ ZGODY AUTORÓW JEST ZABRONIONE.

2. WYKONAWCY I PODWYKONAWCY ZOBOWIĄZANI SA DO SPRAWDZENIA PROJEKTU
A W SZCZEGÓLNOŚCI WYMAIARÓW PRZED PRZYSTĄPIENIEM DO PRAC BUDOWLANYCH.

ADRES INWESTYCJI

Osrodek Kontroli Ruchu Lotniczego
dz. 1867/136 obręb 0001-lasionka

INWESTOR

Polska Agencja Żeglugi Powietrznej
ul. Wieszowa 8
02-147 Warszawa

INWESTYCJA

Ośrodek Kontroli Ruchu Lotniczego wraz z infrastrukturą techniczną
w Porcie Lotniczym Rzeszów

36-002 Jastionka 942, Gmina Trzebownisko.

GLÓWNE BIURO PROJEKTOWE

 **INGÉROP**
Polska

INGÉROP POLSKA SP. Z O.O.,
ul. Radwicka 146, 02-117 Warszawa, Polska
tel. (442 122) 572 56 91 fax (442 122) 572 56 95

ELPRODEX

 **EL**
PRODEX

ELPRODEX Marzen Koszyc, Piotr Zajac
01-106 Warszawa, ul. Rekietowa 25
RCON 01 726 58 97; NIP 12-00-56-421
www.elprodex.com