



STROP NAD KONDYGNACJĄ 4 „”
1:100

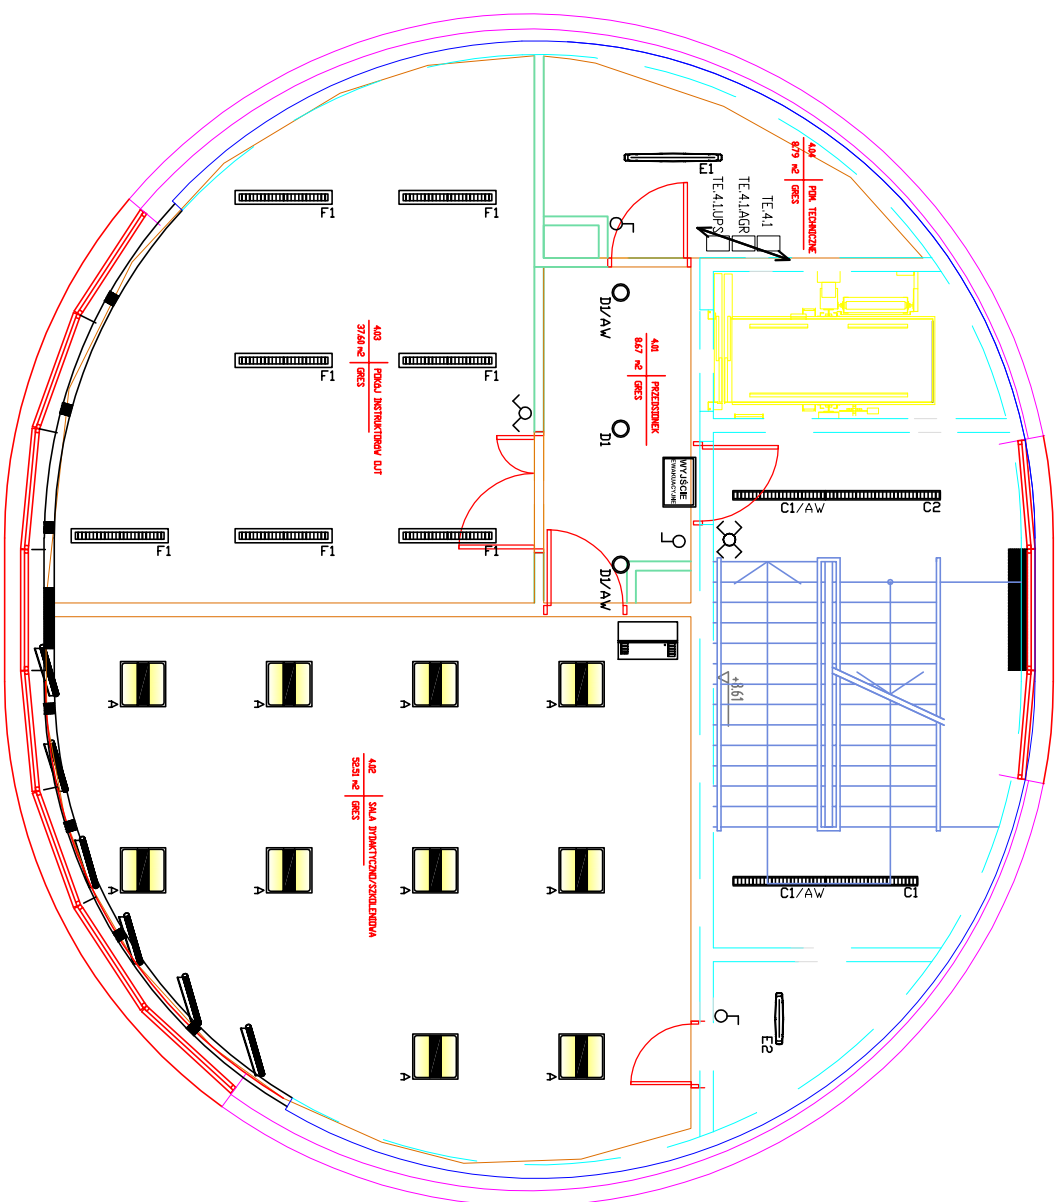

LEGENDA:

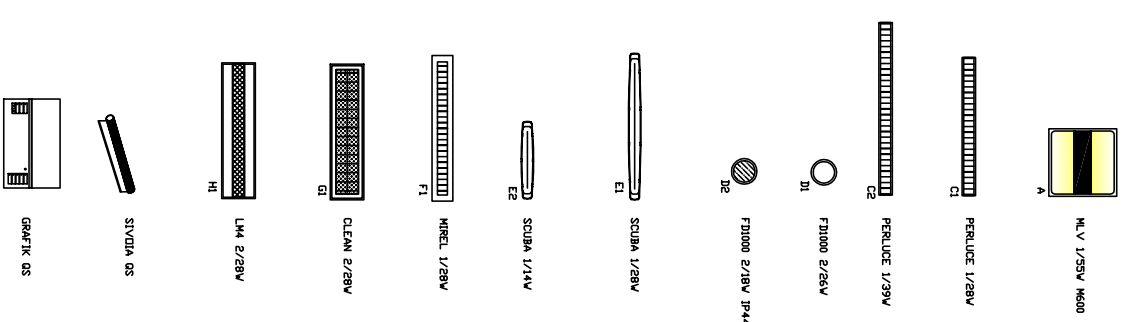

		DATA I PODPIS
OPRACOWANI	NR SPRAWNIENI	
mgr inż. Piotr Zając	_____	
mgr inż. Marcin Kozłoci	_____	
mgr inż. Lukasz Cwiklak	_____	
inż. Jacek Kujawa	_____	
PROJEKOWANI		
mgr inż. Andrzej Poppek	St-348/78	
SPRAWDZILI	St-222/79	
mgr inż. Grzegorz Stodolski		

Rzut poziomym "4", rozmieszczenie opraw oświetleniowych

BRANŻA	ELEKTRYCZNA
STADIUM	BUDOWLANY

SKALA 1:100	NR RYSUNKU 571/B/E/1215/A	DATA 12.2010
----------------	------------------------------	-----------------

UWAGI:

1. WSKAZANE PRAWA DO NINIEJSZEGO OPRAWOWANIA SĄ ZASTRZEŻONE. KOPLOWANIE, ROZPOWSEKCHNIANIE I UDOSTĘPNIANIE OSOBOM TRZECIM PROJEKTU LUB JEJEGO CZĘŚCI BEZ ZGODY AUTORÓW JEST ZABRONIONE.

2. WYKONAWCY I PODWYKONAWCY ZOBOWIĄZANI SĄ DO SPRAWDZENIA PROJEKTU A W SZCZEGÓLNOŚCI WYMAGAŃ PRZED PRACĄ APLIKACJĄ DO PRACY BUDOWLANYCH.

ADRES INWESTYCJI

Ośrodek Kontroli Ruchu Lotniczego
dz. 1867/136 obrep 0001-lasionka

INWESTOR

Polska Agencja Żeglugi Powietrznej
ul. Wieżowa 8
02-147 Warszawa

INWESTYCJA

Ośrodek Kontroli Ruchu Lotniczego wraz z infrastrukturą techniczną
w Porcie Lotniczym Rzeszów

36-002, Jasionka 94-2, Gmina Trzebownisko.

GLÓWNE BIURO PROJEKTOWE



INGÉROP POLSKA SP. Z O.O.
ul. Radomianka 146, 02-117 Warszawa, Polska
tel (+48 22) 572 56 91, fax (+48 22) 572 56 95



ELPROJEK Marcin Kordecki Piotr Zylke
01-106 Warszawa, ul. Redutowa 25
RECON 01726357; MP 12140-6-421
www.elprojex.eu

	NR UPRAVNENÍ	DATA PODPIS
OPRAVCOVANI mgr inž. Flor Zając mgr inž. March Kozicki mgr inž. Lukasz Cwiklak Inż. Jarošlaw Kulawa	_____ _____ _____ _____	
PROJEKTOVANI mgr inž. Andrzej Popiek	St-348/78	
SPRAVODITE mgr inž. Grzegorz Stodolski	St-222/79	