



STROP NAD KONDYGNACJĄ "5"
1:100

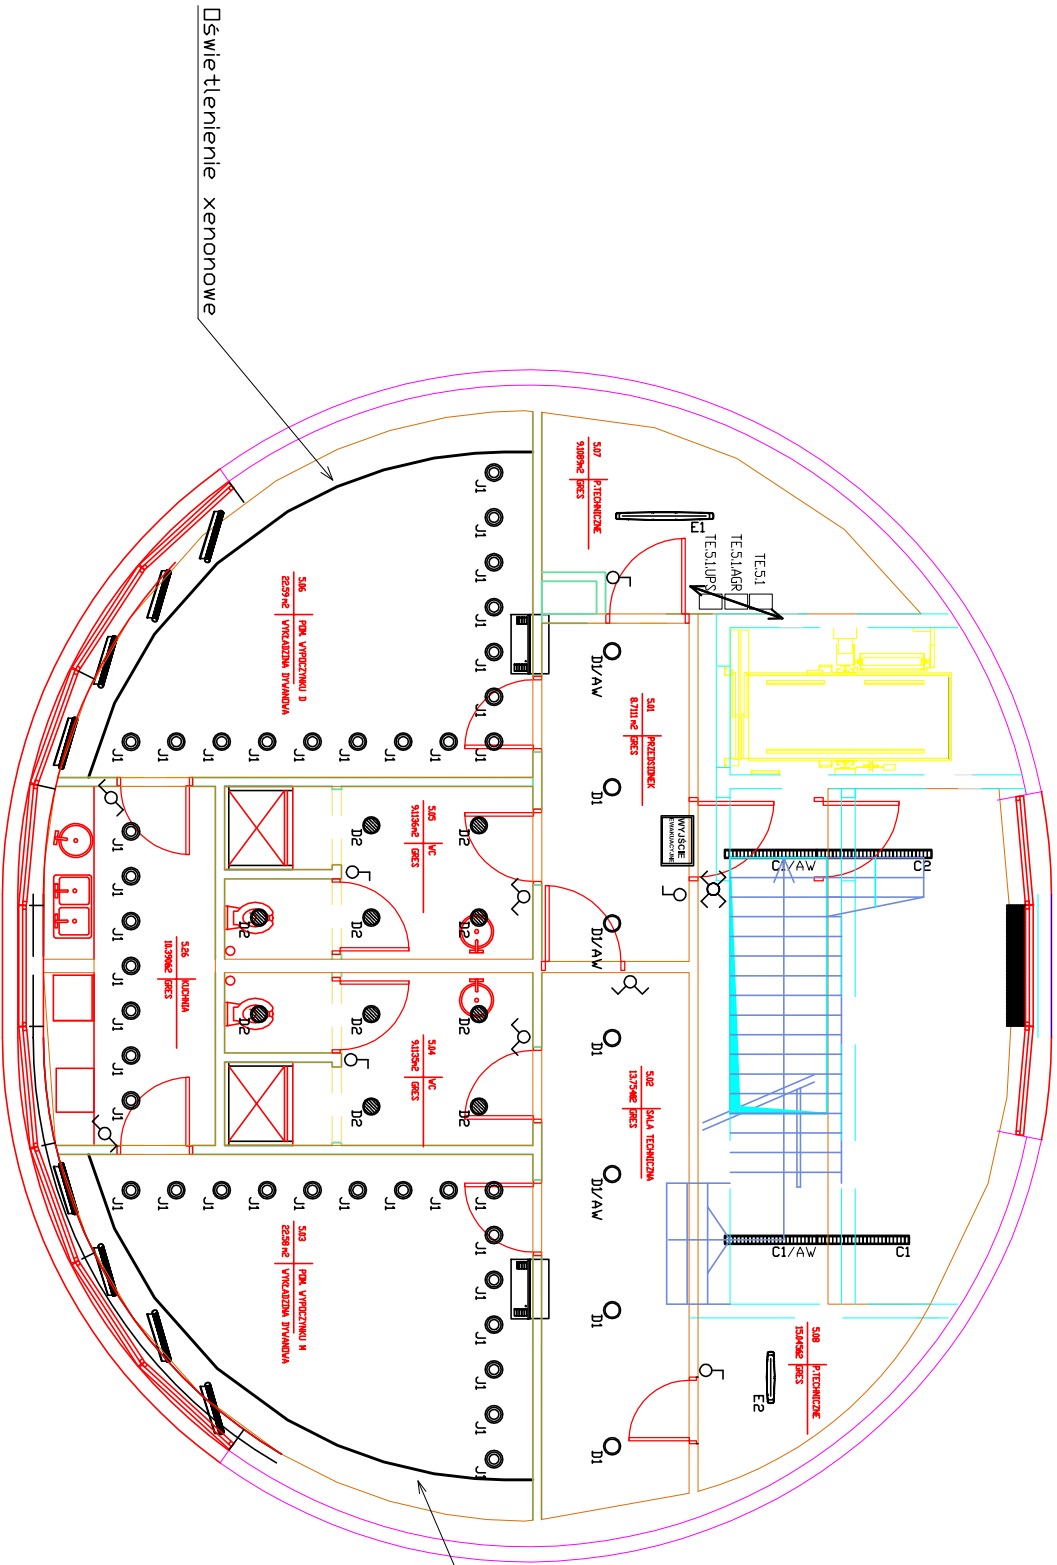

LEGENDA:

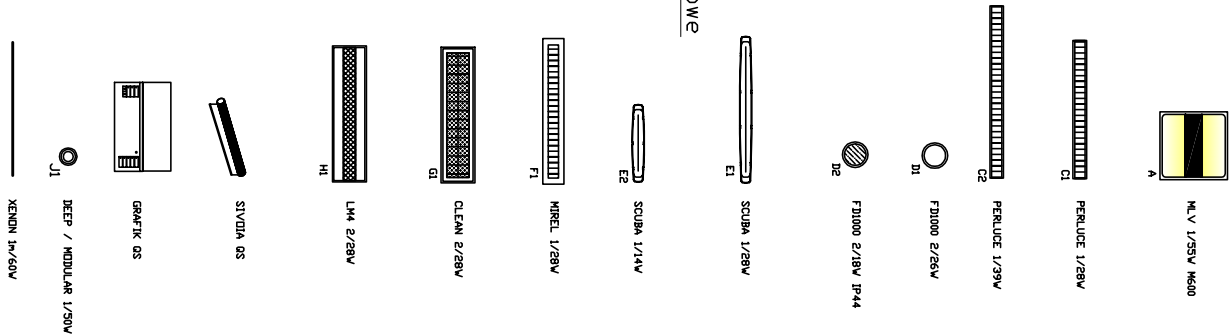

ADRES INWESTYCJI

Ośrodek Kontroli Ruchu Lotniczego
dz. 1867/136 obręb 0001 - Jasionka

INWESTOR

Polska Agencja Żeglugi Powietrznej
ul. Wieżowa 8
02-147 Warszawa

INWESTYCJA

Ośrodek Kontroli Ruchu Lotniczego wraz z infrastrukturą techniczną
w Porcie Lotniczym Rzeszów
36-002 Jasionka 942, Gimna Trzebowińsko.

GLÓWNE BIURO PROJEKTOWE

INGÉROP POLSKA SP. Z O.O.

ul. Radwicka 146, 02-117 Warszawa, Polska
tel (+48 22) 572 56 91, fax (+48 22) 572 56 95

ELPROJEX
01-106 Warszawa, ul. Reblowa 25
REGON 017263567, NIP 121-09-36-421
www.elprojex.eu

OPRACOWANIE	NR UPRAWNIENI	DATA I PODPIS
mgr inż. Piotr Zając		
mgr inż. Marcin Kozicki		
mgr inż. Łukasz Cwiklak		
inż. Jarosław Kuława		
PROJEKTOWANIE mgr inż. Andrzej Popok	St-348/78	
SPRACOWANIE mgr inż. Grzegorz Siódłowski	St-222/79	

RYSUNEK

Rzut poziom "5", rozmieszczenie opraw oświetleniowych

BRANŻA

ELEKTRYCZNA

STADIUM

BUDOWLANY

SKALA

1:100

NR RYSUNKU

571/B/E/1216/A

DATA

12.2010

UWAGI:

1. WSZELKIE PRAWA DO NINIEJSZEGO OPRACOWANIA SĄ ZASTRZEŻONE.
KOPIOWANIE, ROZPOWISZCZANIE I UDOSTĘPNIANIE OSOBIŃ TRZECIM PROJEKTU
LUB JEGO CZĘŚCI BEZ ZGODY AUTORÓW JEST ZABRONIONE.
2. WYKONAWCY I PODWYKONAWCY ZOBOWIĄZANI SĄ DO SPRAWDZENIA PROJEKTU
A W SZCZEGÓLNOŚCI WYMIARÓW PRZED PRZYSTĄPIENIEM DO PRAC BUDOWLANYCH.