


# KONDYGNACJA +06 SALA TECHNICZNA TWR

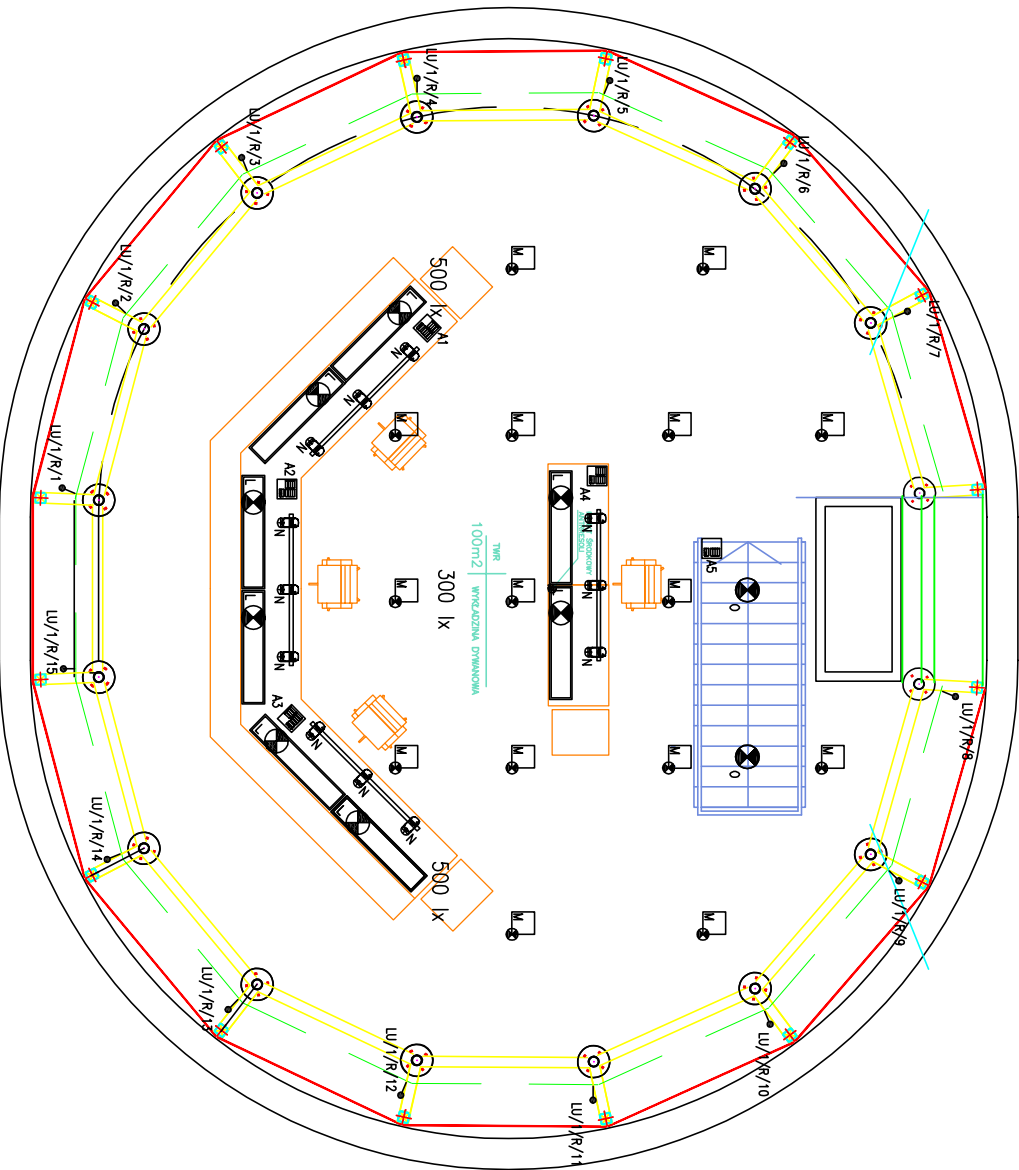

## LEGENDA:

L-FIELDS E 2/32W TC-TELI LDE M600 42159212

L-FIELDS E 2/35W T16 M600 LDE 42176798

ARC3 1/100W QT12 ETR 3PU SSP-S RL WHM 60710706

PANDS HG 2/26W TC-DEL LDE 200 WH

Dprawa uzbrojona w moduł awaryjny

Lu/1/R Roleta przeciwsłoneczna

Moduł sterowania oświetleniem i roletami

ADRES INWESTYCJI

Ośrodek Kontroli Ruchu Lotniczego  
dz. 1867/136 obrepb 0001 -Jasionka

INWESTOR

**Polska Agencja Żeglugi Powietrznej**  
ul. Wieżowa 8  
02-147 Warszawa

INWESTYCJA

Ośrodek Kontroli Ruchu Lotniczego wraz z infrastrukturą techniczną  
w Porcie Lotniczym Rzeszów  
36-002 Jasionka 942, Gimna Trzebowińsko.

GŁÓWNE BIURO PROJEKTOWE



INGÉROP POLSKA SP. Z O.O.  
ul. Radawicka 146, 02-117 Warszawa, Polska  
tel (+48 22) 572 56 91, fax (+48 22) 572 56 95

ELPROJEX Maciej Kordecki, Piotr Zajęc  
01-106 Warszawa, ul. Rebluwa 25  
REGON 017263367, NIP 121-09-36-421  
www.elprojex.eu



OPRACOWAŁ

mgr inż. Piotr Zajęc

mgr inż. Marcin Kozłoci

mgr inż. Łukasz Cwiklak

inż. Jarosław Kulawa

PROJEKTOWAŁ

mgr inż. Andrzej Popiek

SPRAWDZIŁ

mgr inż. Grzegorz Stodolski

NR UPRAWNIENI

DATA I PODPIS

RYSUNEK  
Rzut poziomym "+6" sala techniczna, rozmieszczenie  
opraw oświetleniowych

BRANŻA  
ELEKTRYCZNA

STADIUM

BUDOWLANY

SKALA

1:100

NR RYSUNKU

571/B/E/1218/A

DATA

12.2010

### UWAGI:

- WSZELKIE PRAWA DO NINIEJSZEGO OPRACOWANIA SĄ ZASTRZEŻONE. KOPIOWANIE, ROZPOWISZCZANIE I UDOSTĘPNIANIE OSOBOM TRZECIM PROJEKTU LUB JEGO CZĘŚCI BEZ ZGODY AUTORÓW JEST ZABRONIONE.
- WYKONAWCY I PODWYKONAWCY ZOBOWIĄZANI SĄ DO SPRAWDZENIA PROJEKTU A W SZCZEGÓLNOŚCI WYMIARÓW PRZED PRZYSTĄPIENIEM DO PRAC BUDOWLANYCH.