


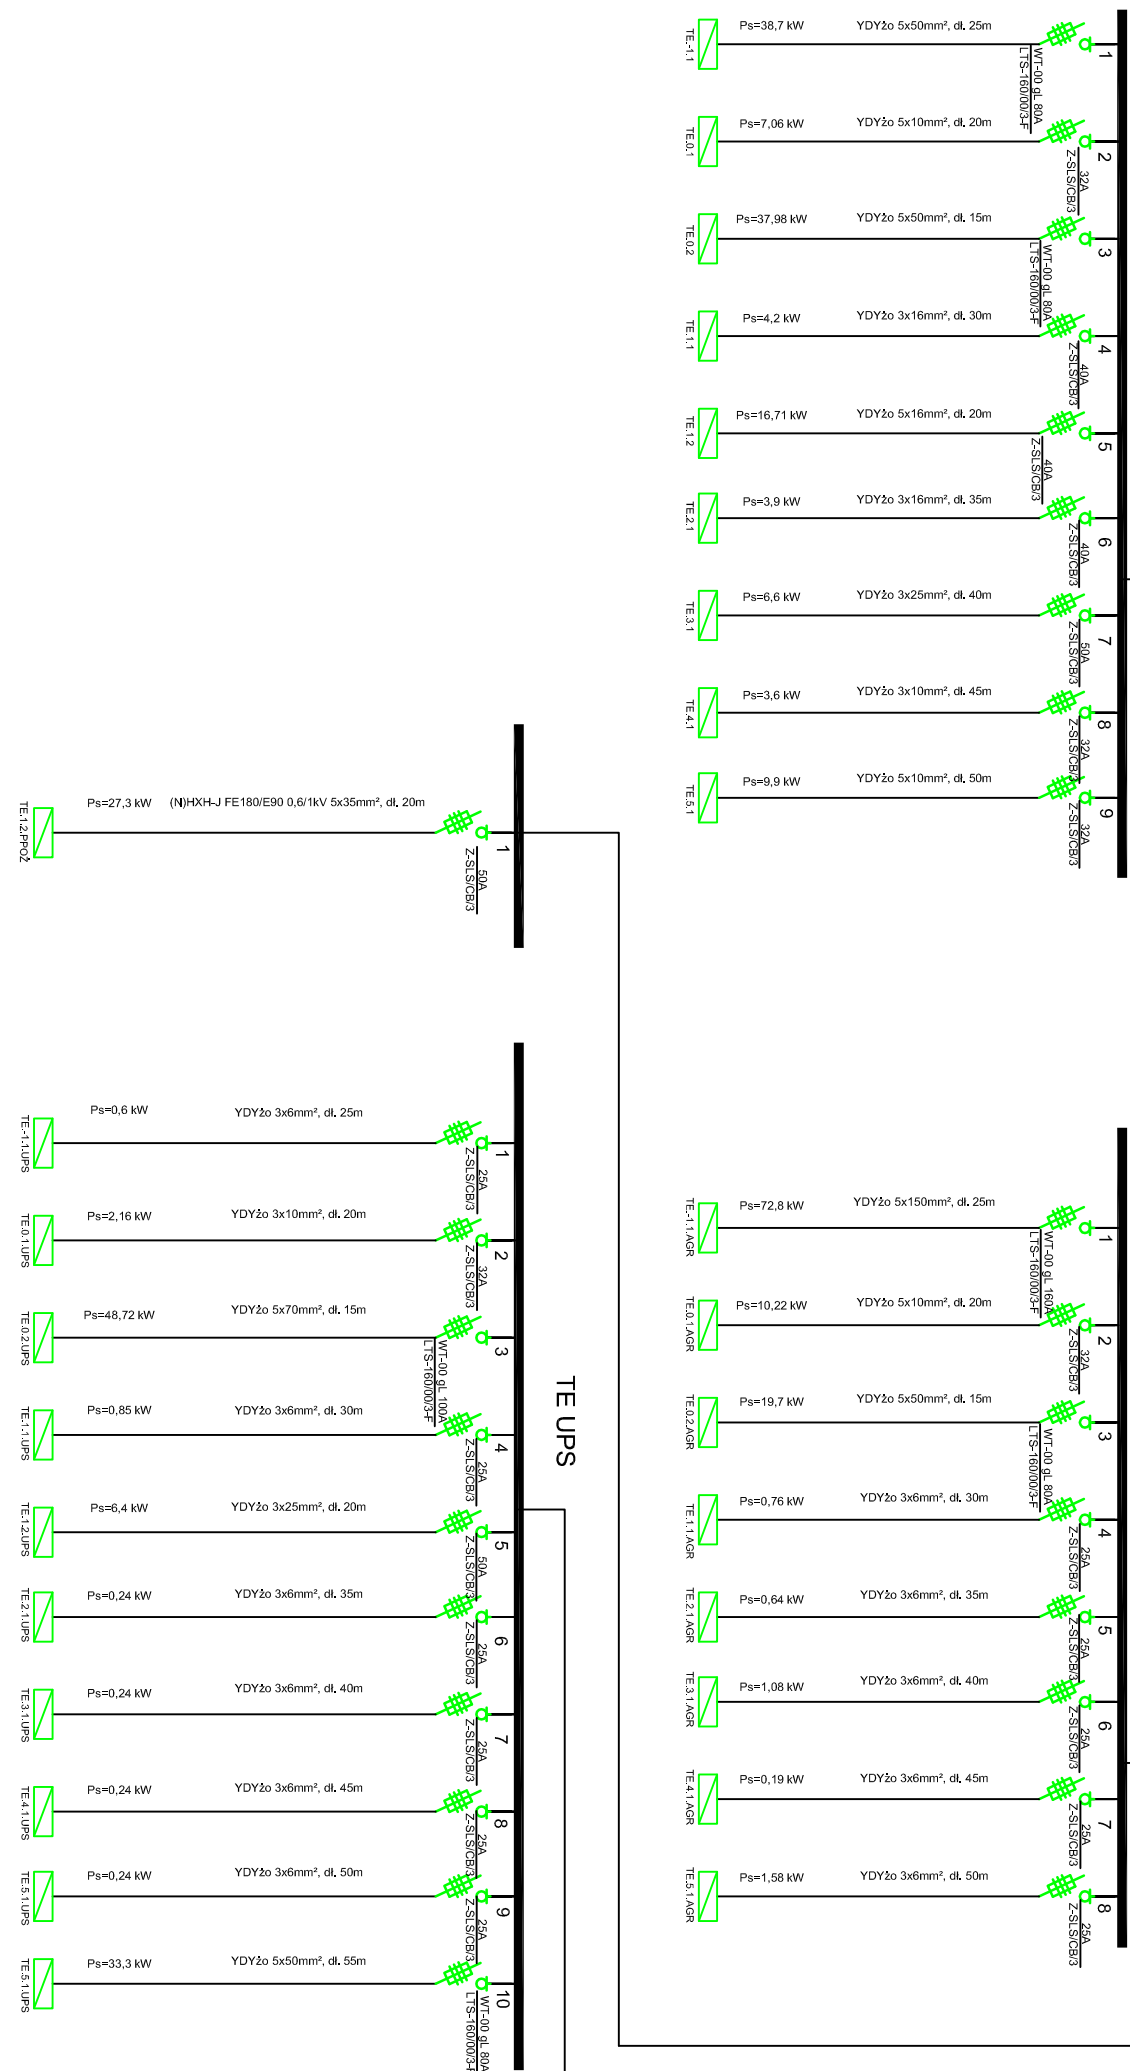

	NR UPRAWNIEN	DATA I PODPIS
OPRACOWALI		
mgr inż. Piotr Zając	_____	
mgr inż. Marcin Kozieki	_____	
mgr inż. Lukasz Cwiklak	_____	
inż. Jarosław Kulawa	_____	
PROJEKTOVALI		
mgr inż. Andrzej Poppek	St-348/78	
SPRAWOZD.	St-222/79	
mgr inż. Grzegorz Stodolski		

UWAGI:

1. WSZELKIE PRAWA DO NINIEJSZEGO OPRACOWANIA SĄ ZASTRZEŻONE.
KOPIOWANIE, ROZPOWISZCZANIE I UDOSTĘPNIANIE OSOBOM TRZECIM PROJEKTU
LUB JEJEGO CZĘŚCI BEZ ZGODY AUTORA JEST ZABRONIONE.

2. WYKONAWCY I PODWYKONAWCY ZOBOWIĄZANI SĄ DO SPRAWDZENIA PROJEKTU
A W SZCZEGÓLNOŚCI WYMIARÓW PRZED PRZYSTĄPIENIEM DO PRAC BUDOWLANYCH.