


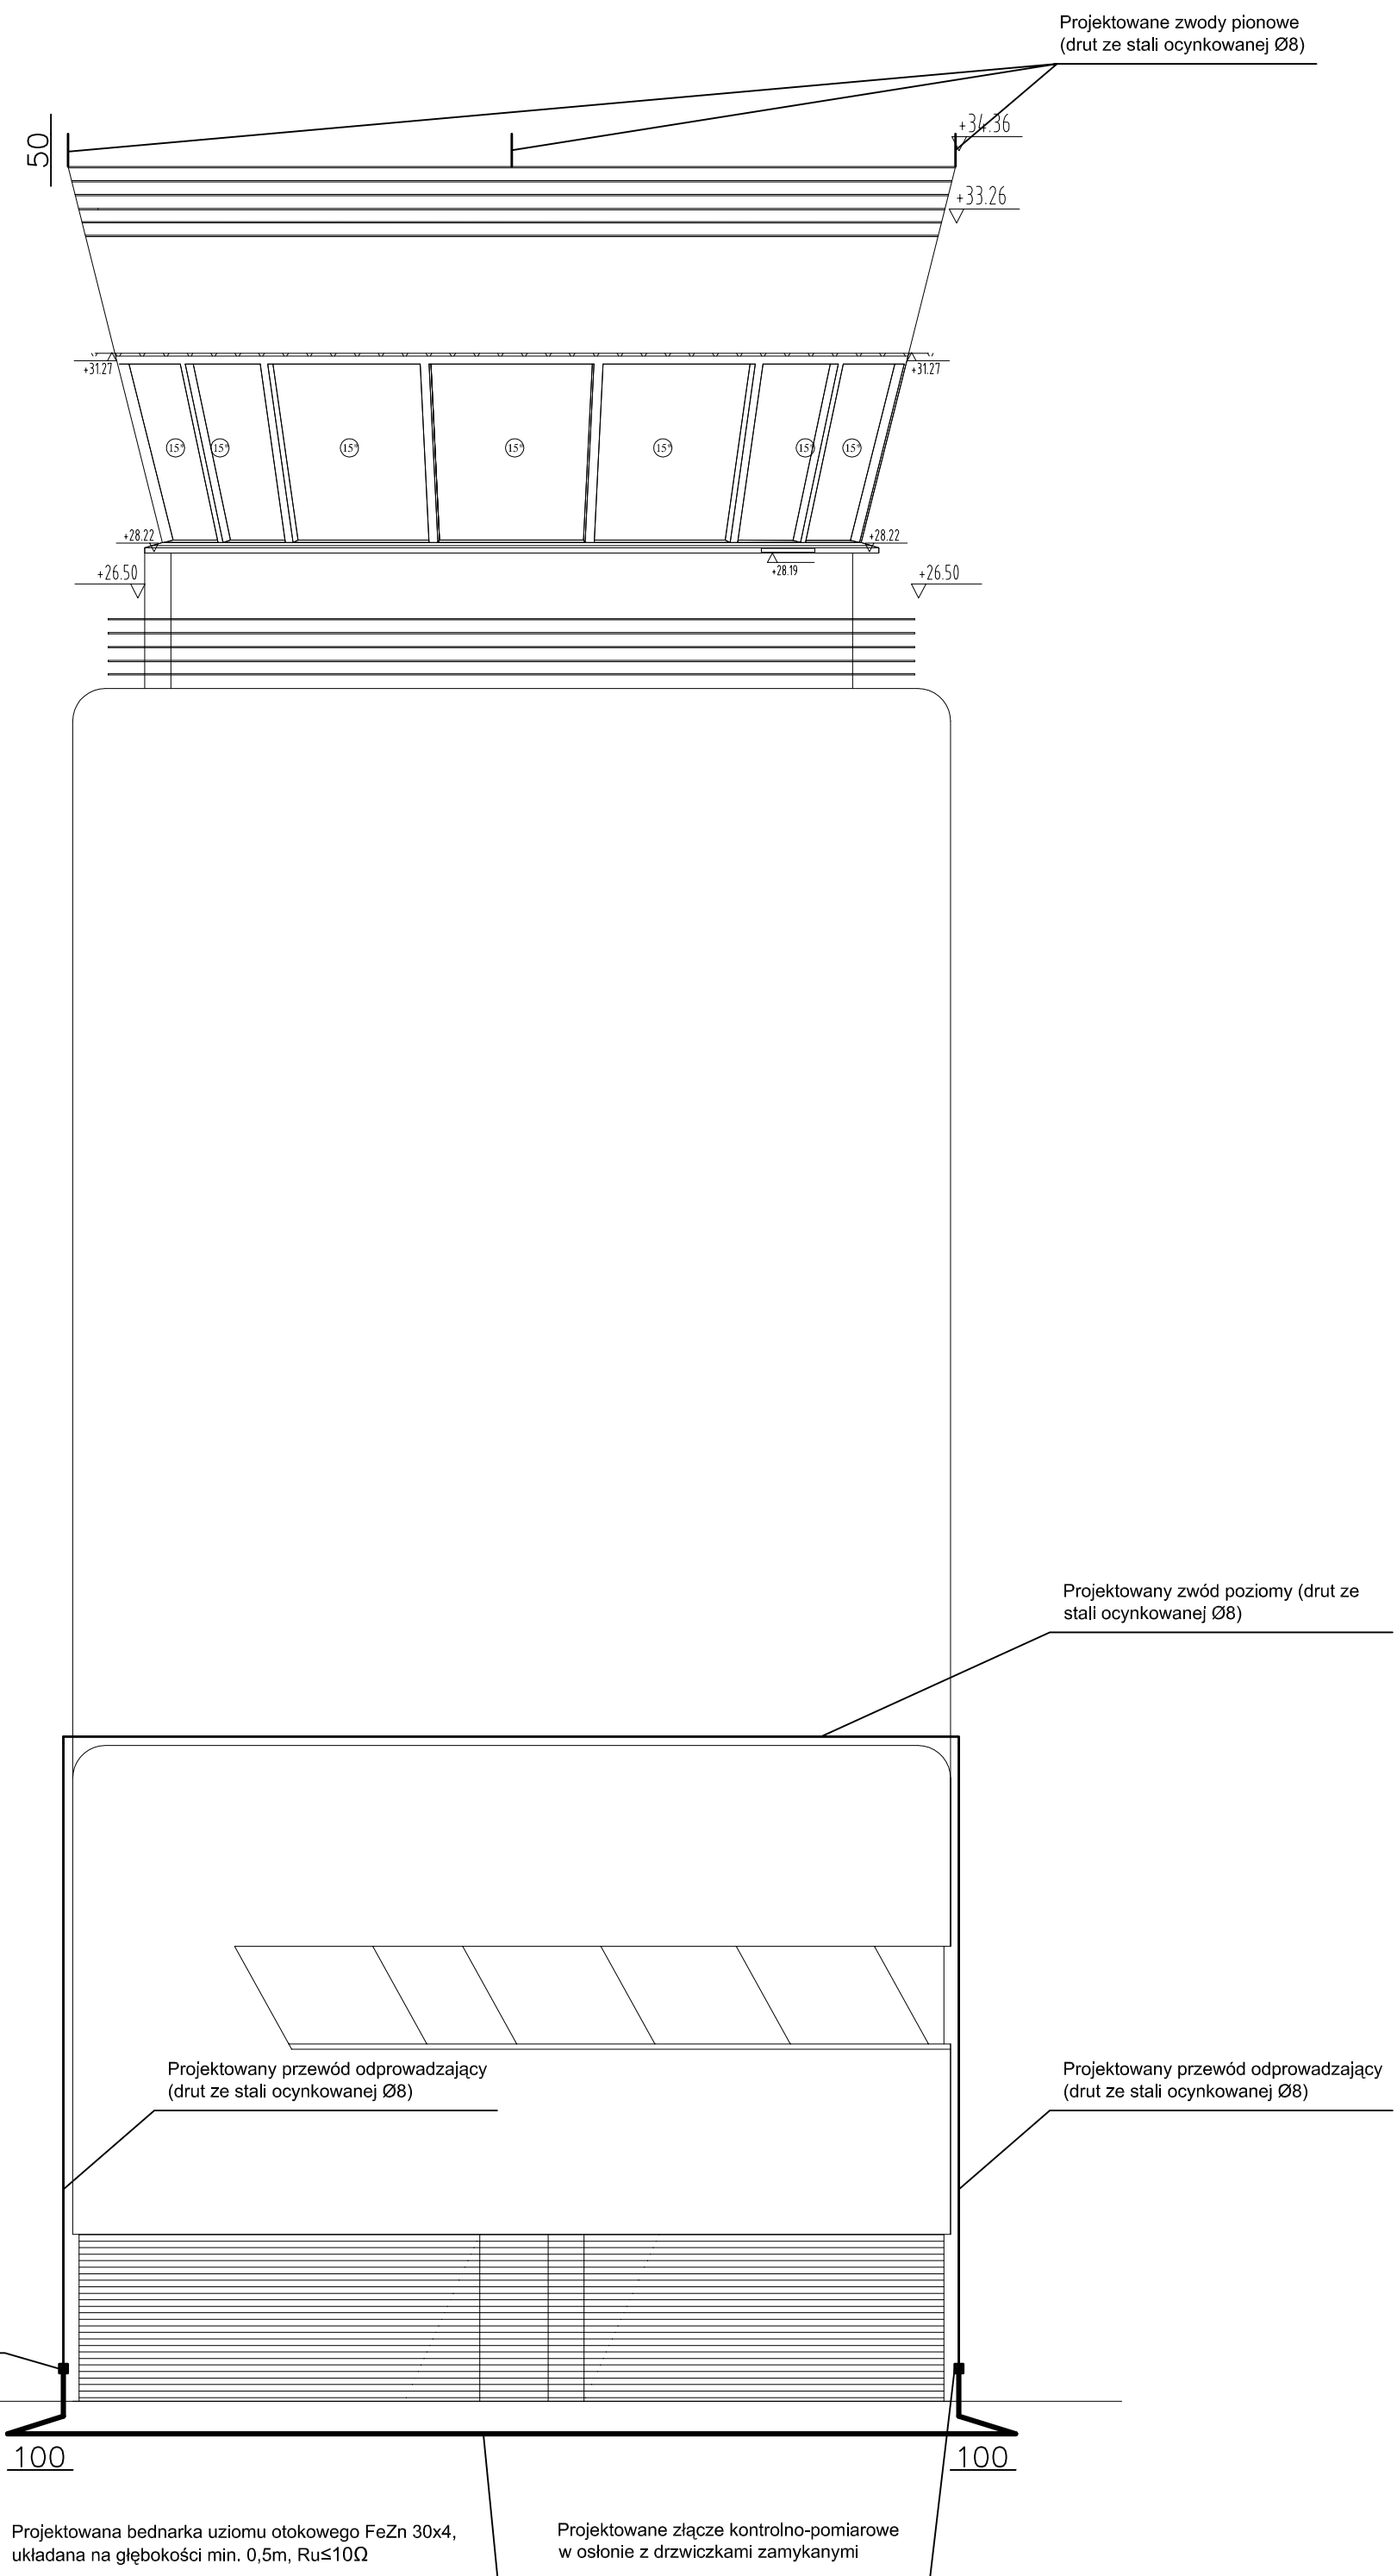

ADRES INWESTYCJI
Ośrodek Kontroli Ruchu Lotniczego
dz. 1867/136 obręb 0001-Jasionka

INWESTOR
Polska Agencja Żeglugi Powietrznej
ul. Wieżowa 8
02-147 Warszawa

INWESTYCJA
Ośrodek Kontroli Ruchu Lotniczego wraz z infrastrukturą techniczną
w Porcie Lotniczym Rzeszów
36-002 Jasionka 942, Gmina Trzebownisko.

GŁÓWNE BIURO PROJEKTOWE



INGÉROP POLSKA SP. Z O.O.
ul. Racławicka 146, 02-117 Warszawa, Polska
tel (+48 22) 572 56 91, fax (+48 22) 572 56 95

ELPROIEK - Marcin Kozicki, Piotr Zajac
01-106 Warszawa, ul. Rebotowa 25
REGON 017263367, NIP 123-09-36-421
www.elprojex.eu

	NR UPRAWNIEN	DATA I PODPIS
OPRACOWAŁ mgr inż. Piotr Zajac mgr inż. Marcin Kozicki mgr inż. Łukasz Cwiklak Inż. Jarosław Kujawa	_____ _____ _____ _____	
PROJEKTOWAŁ mgr inż. Andrzej Popek	St-348/78	
SPRAWOWAŁ mgr inż. Grzegorz Stodolski	St-222/79	

RYSUNEK
INSTALACJA ODGROMOWA ORAZ UZIEMIAJĄCA
- ELEWACJA ZACHODNIA

BRANŻA ELEKTRYCZNA	STADIUM BUDOWLANY
-----------------------	----------------------

SKALA 1:100	NR RYSUNKU 571/B/E/1455/A	DATA 12.2010
----------------	------------------------------	-----------------

UWAGI:
1. WSZELKIE PRAWA DO NINIEJSZEGO OPRACOWANIA SĄ ZASTRZEŻONE.
KOPIOWANIE, ROZPOWSZECZNIANIE I UDOSTĘPNIANIE OSOBOM TRZECIM PROJEKTU
LUB JEGO CZĘŚCI BEZ ZGODY AUTORÓW JEST ZABRONIONE.
2. WYKONAWCY I PODWYKONAWCY ZOBOWIĄZANI SĄ DO SPRAWDZENIA PROJEKTU
A W SZCZEGÓLNOŚCI WYMIARÓW PRZED PRZYSTĄPIENIEM DO PRAC BUDOWLANYCH.