


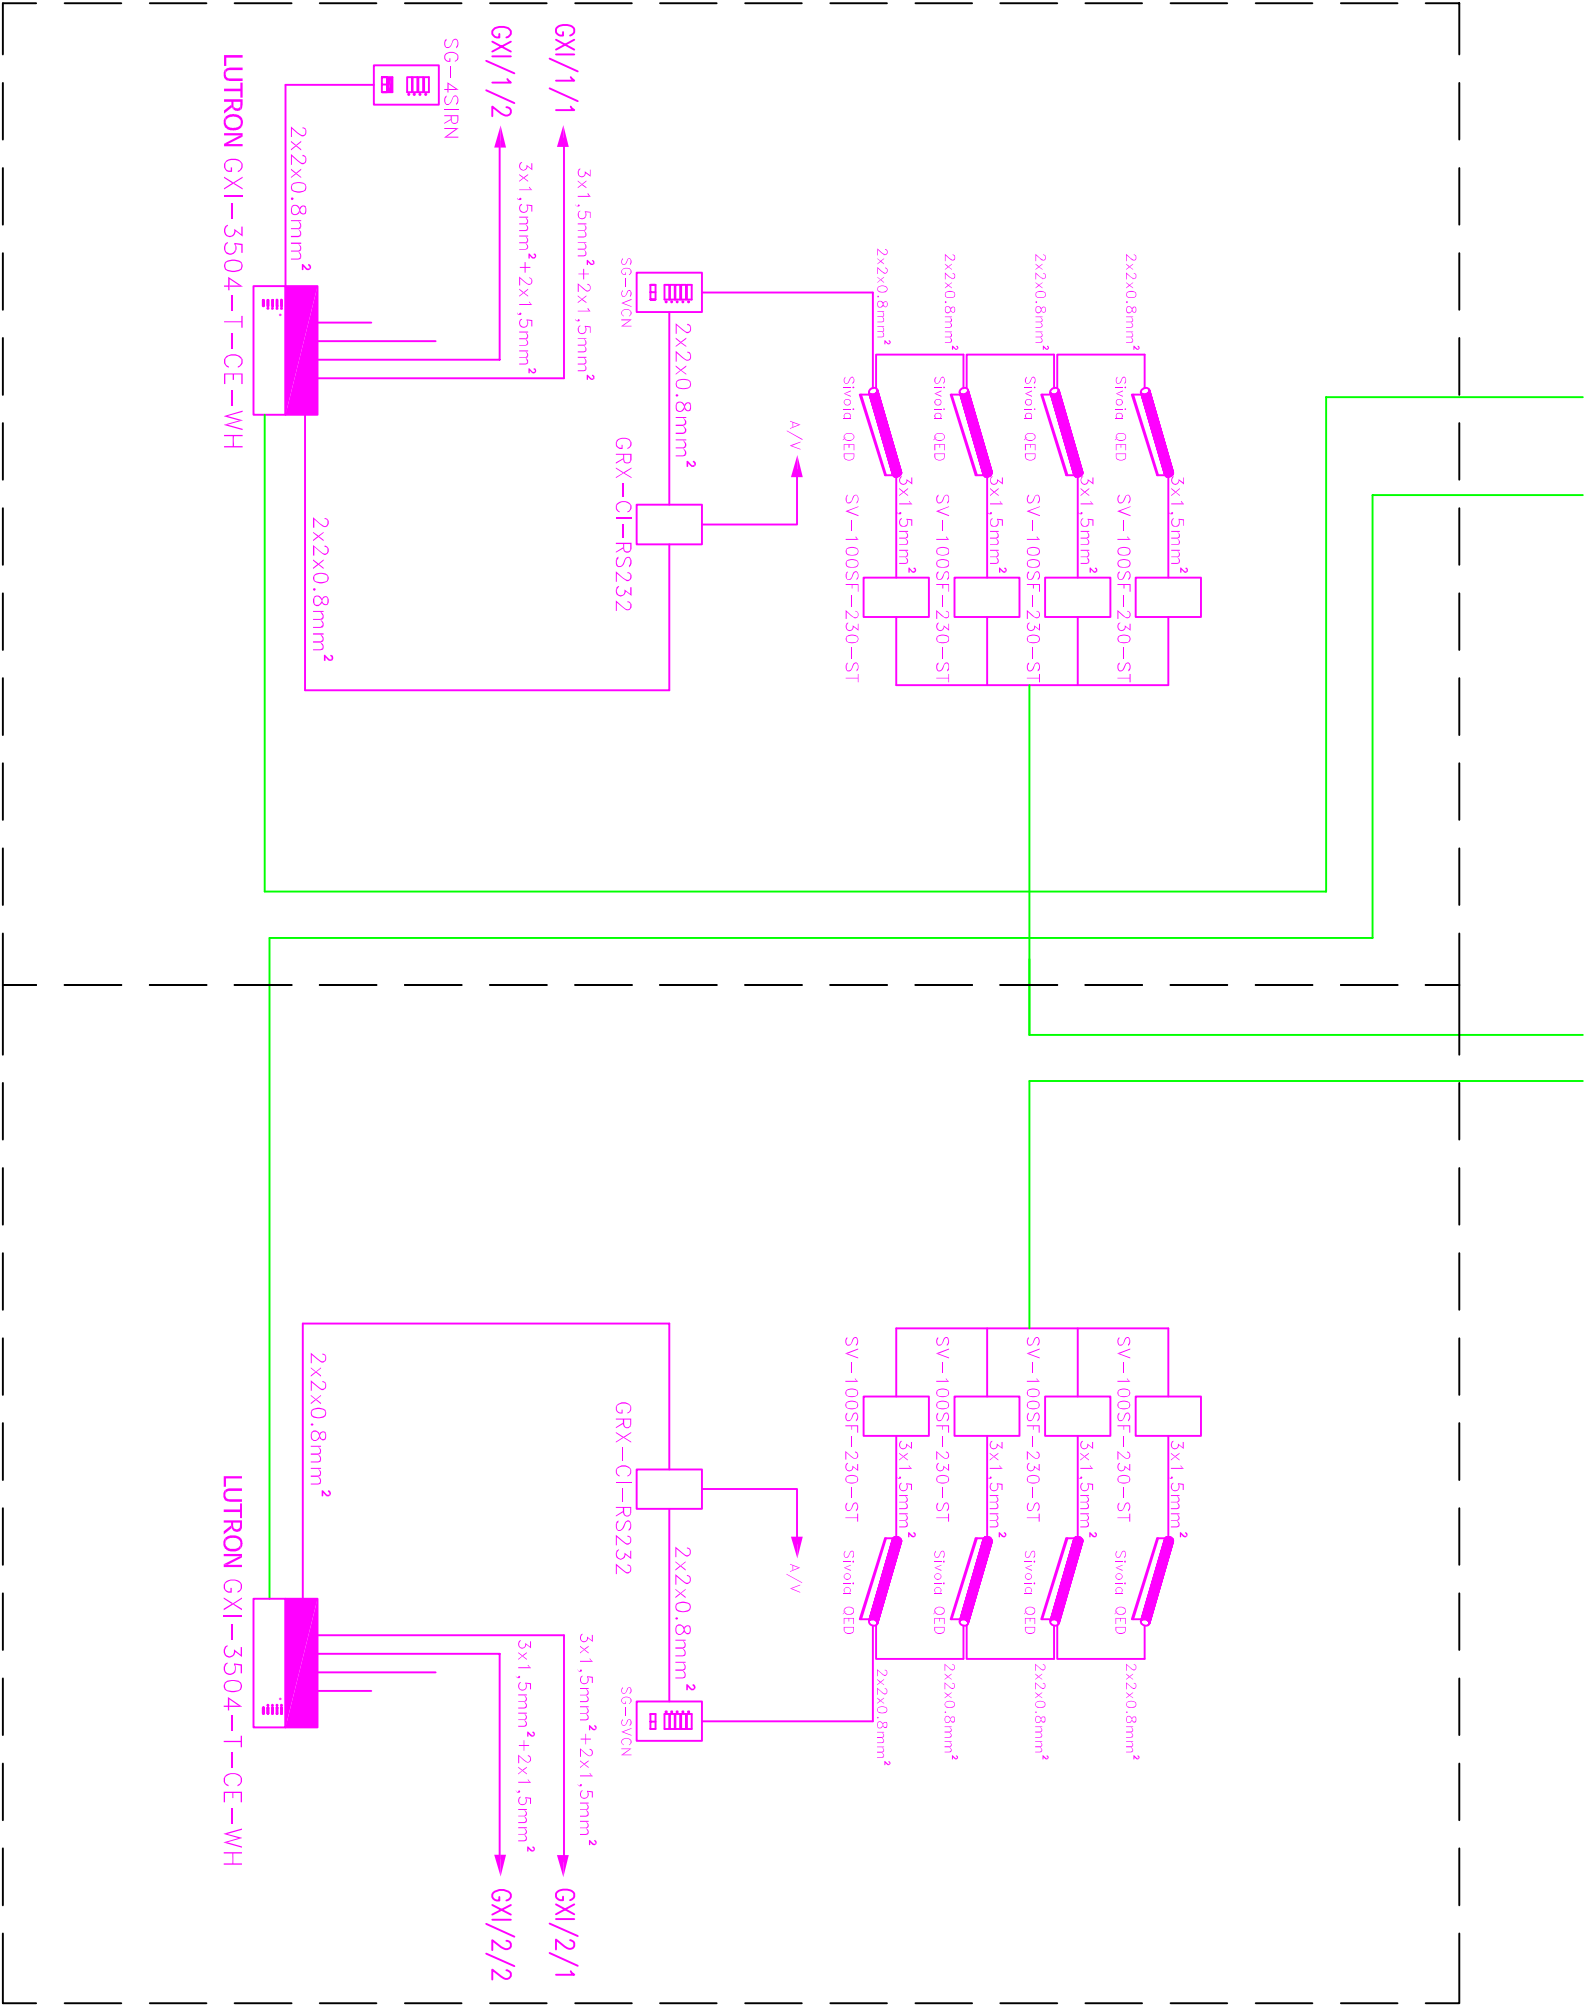

ADRES INWESTYCJI

Ośrodek Kontroli Ruchu Lotniczego
dz. 1867/136 obręb 0001-Jasionka

INWESTOR

Polska Agencja Żeglugi Powietrznej
ul. Wieżowa 8
02-147 Warszawa

INWESTYCJA

Ośrodek Kontroli Ruchu Lotniczego wraz z infrastrukturą techniczną
w Porcie Lotniczym Rzeszów
36-002 Jasionka 942, Gmina Trzebowniksko.

GŁÓWNE BIURO PROJEKTOWE



INGÉROP POLSKA SP. Z O.O.
ul. Rednicka 146, 02-117 Warszawa, Polska
tel (+48 22) 572 56 91, fax (+48 22) 572 56 95



ELPROJEX Marek Kozicki, Piotr Zajac
01-106 Warszawa, ul. Redowa 25
REGON 01726367, NIP 123405-6421
www.elprojex.eu

OPRACOWAŁ	NR UPRAWNIENI	DATA I PROPS
mgr inż. Piotr Zajac		
mgr inż. Marcin Kozicki		
mgr inż. Lukasz Cymliak		
inż. Jarosław Kulawa		
PROJEKTOWAŁ		
mgr inż. Andrzej Poppek	St-348/78	
SPRAWDZIŁ		
mgr inż. Grzegorz Siódziński	St-222/79	

RYSUJEK

BMS - schemat zasilania rolet

BRANŻA	STADIUM
ELEKTRYCZNA	BUDOWLANY
SKALA	DATA
-----	12.2010
NR RYSUNKU	
571/B/T/1565/A	

UWAGI:

1. WSZELKIE PRAWA DO NINIEJSZEGO OPRACOWANIA SĄ ZASTRZEŻONE.
KOPLOWANIE, ROZPOWSZECZANIE LUB INNE UŻYTKOWANIE OSOBOM TRZECIM PROJEKTU
LUB JEGO CZĘŚCI BEZ ZGODY AUTORÓW JEST ZABRONIONE.

2. WYKONAWCY I PODWYKONAWCY ZOBOWIĄZANI SĄ DO SPRAWDZENIA PROJEKTU
A W SZCZEGÓLNOŚCI WYMAWÓRÓW PRZED PRZYSTĄPIENIEM DO PRAC BUDOWLANYCH.