
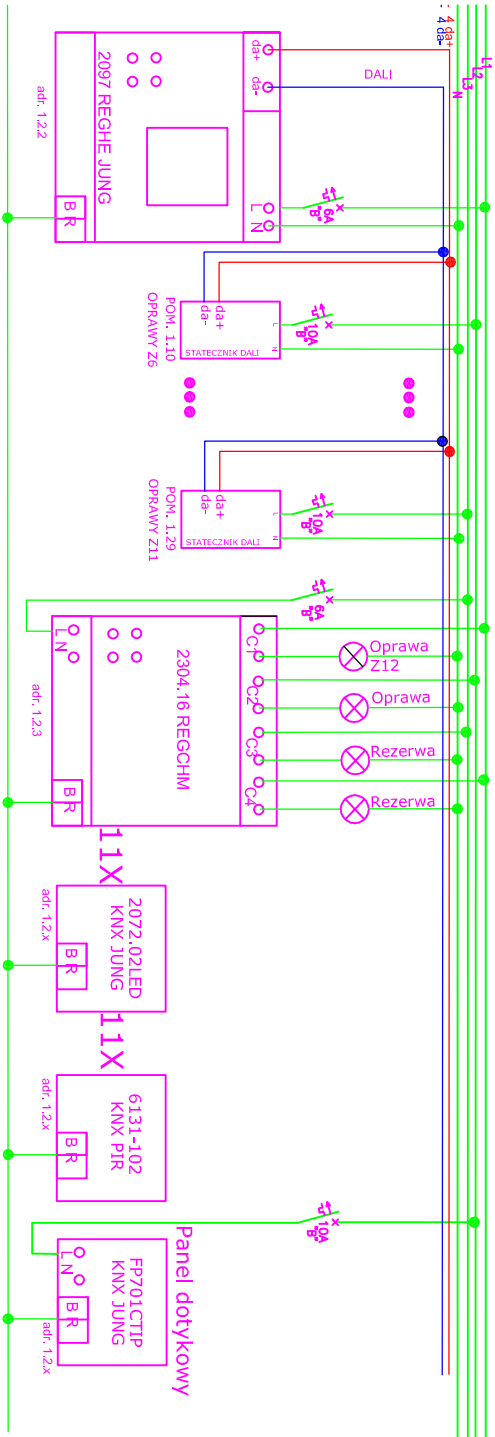


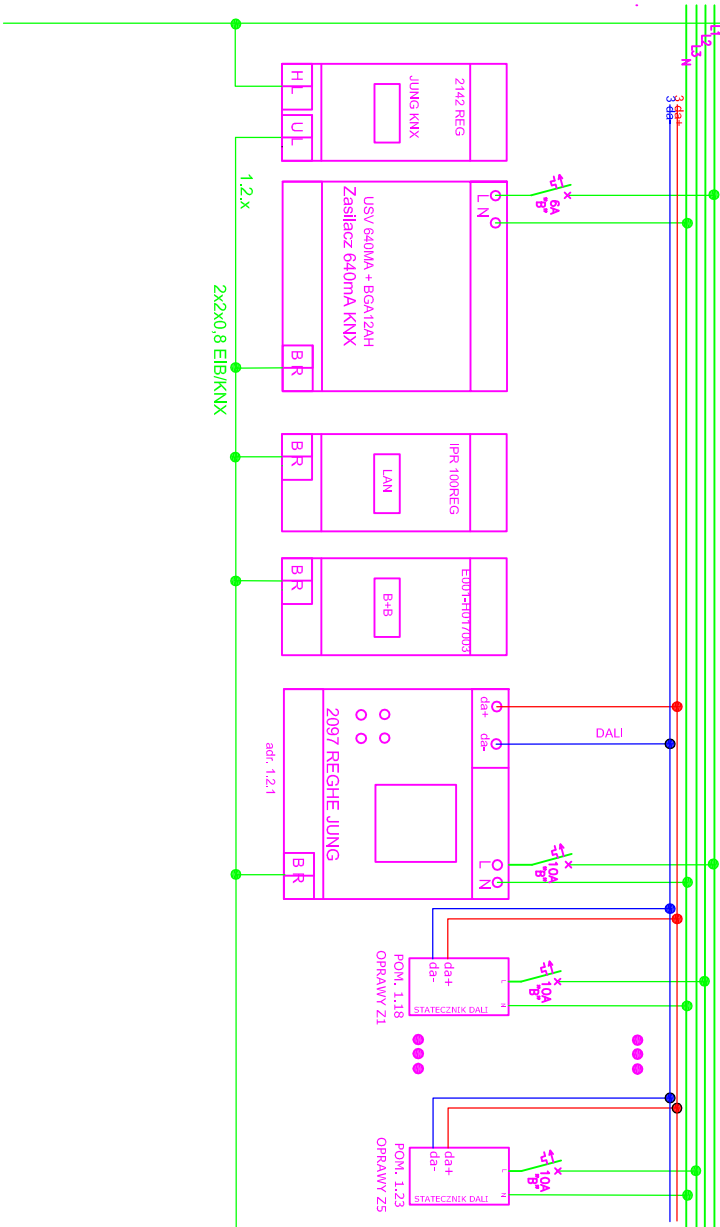

ADRES INWESTYCJI

Ośrodek Kontroli Ruchu Lotniczego
dz. 1867/136 obręb 0001-Jasionka

INWESTOR

Polska Agencja Żeglugi Powietrznej
ul. Wieżowa 8
02-147 Warszawa

INWESTYCJA

Ośrodek Kontroli Ruchu Lotniczego wraz z infrastrukturą techniczną
w Porcie Lotniczym Rzeszów
36-002 Jasionka 942, Gmina Trzebownisko.

GAŁÓWNE BIURO PROJEKTOWE

INGÉROP
Polska

INGÉROP POLSKA SP. Z O.O.,
ul. Radziwiłłka 146, 02-117 Warszawa, Polska
tel (+48 22) 572 56 91, fax (+48 22) 572 56 95

ELPROJEX Marcin Kozicki, Piotr Zając
01-106 Warszawa, ul. Rełnowa 25
REGON 017263367, NIP 123-09-36-421
www.elprojekt.eu

OPRACOWAŁ	NR UPRAWNIENI	DATA I PODPIS
mgr inż. Piotr Zając		
mgr inż. Marcin Kozicki		
mgr inż. Łukasz Cwiklak		
inż. Jarosław Kulawa		
PROJEKTOVAŁ		
mgr inż. Andrzej Poppek	SI-348/78	
SPRAWDZIŁ	SI-222/79	
mgr inż. Grzegorz Stodolski		

RYSUJĄCY

BMS - schemat układu sterującego oświetleniem

BRANŻA

ELEKTRYCZNA

STADIUM

BUDOWLANY

SKALA

NR RYSUNKU

571/B/T/1566/A

DATA

12.2010

UWAGI:

1. WSZELKIE PRAWA DO NINIEJSZEGO OPRACOWANIA SĄ ZASTRZEŻONE. KOPIOWANIE, ROZPOWYSZECZANIE LUB INNE DZIAŁANIA NARUSZAJĄCE PRAWA AUTORA SĄ SUROWO KARANIE.

2. WYKONAWCY I PODWYKONAWCY ZOBOWIĄZANI SĄ DO SPRACOWANIA PROJEKTU A W SZCZEGÓLNOŚCI WYMIARÓW PRZED PRZYSTĄPIENIEM DO PRAC BUDOWLANYCH.