
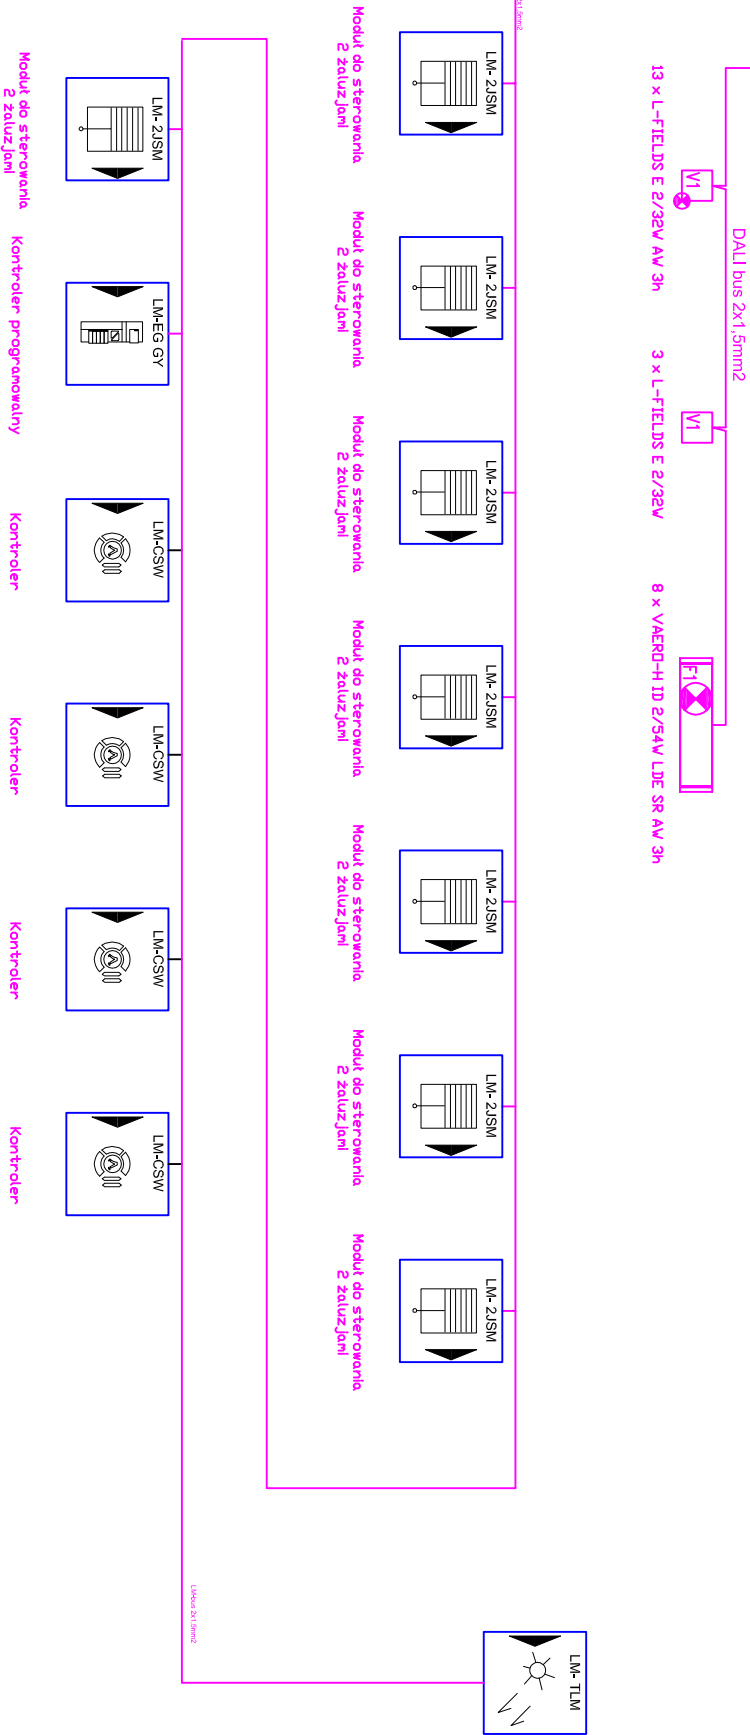
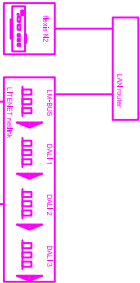


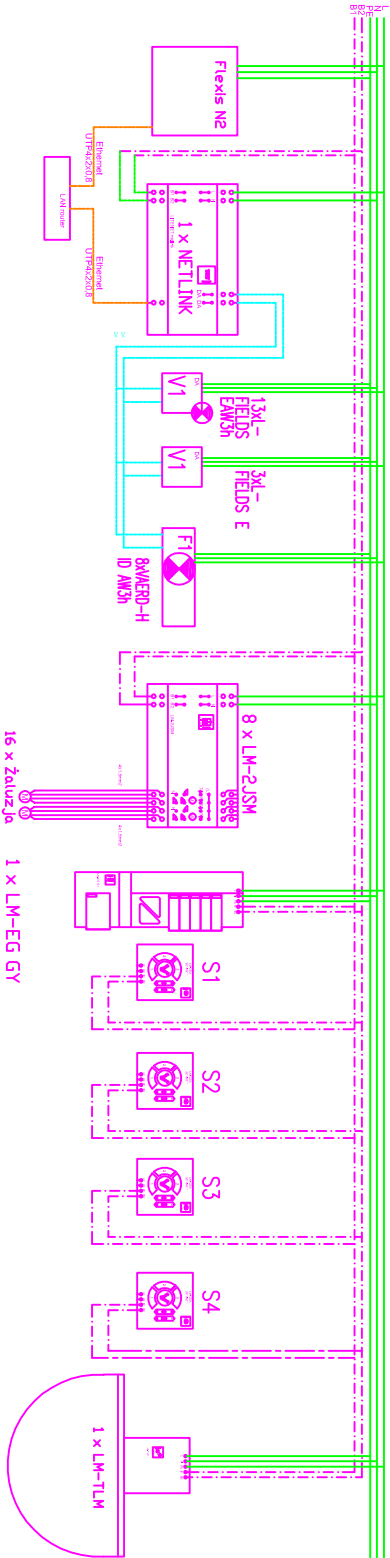

Czułka oświetlenia dziennego
montowana na dachu

ADRES INWESTYCJI

Ośrodek Kontroli Ruchu Lotniczego
dz. 1867/136 obręb 0001-Jasionka

INWESTOR

Polska Agencja Żeglugi Powietrznej
ul. Wieżowa 8
02-147 Warszawa

INWESTYCJA

Ośrodek Kontroli Ruchu Lotniczego wraz z infrastrukturą techniczną
w Porcie Lotniczym Rzeszów
36-002 Jasionka 942, Gmina Trzebownisko.



INGÉROP
Polska

INGÉROP POLSKA SP. Z O.O.
ul. Radziwiłłowska 146, 02-117 Warszawa, Polska
tel (+48 22) 5172 56 91, fax (+48 22) 5172 56 95

ELPROJEX
01-106 Warszawa, ul. Reńska 25
REGON 01763567, NIP 123-09-36-421
www.elprojex.eu

OPRACOWAŁ	NR UPRAWNIEN	DATA PODPIS
mgr inż. Piotr Zając	_____	_____
mgr inż. Marcin Kozicki	_____	_____
mgr inż. Łukasz Cwiklak	_____	_____
inż. Jarosław Kulawa	_____	_____
PROJEKTOWAŁ mgr inż. Andrzej Popiek	St-348/78	_____
SPRAWDZIŁ mgr inż. Grzegorz Siódkaś	St-222/79	_____

RYSUJEK	BMS - schemat teletechniki	
BRANŻA	ELEKTRYCZNA	STADIUM BUDOWLANY
SKALA	NR RYSUNKU 571/B/T/15671/A	DATA 12.2010

UWAGI:
1. WSZELKIE PRAWA DO NINIEJSZEGO OPRACOWANIA SĄ ZASTRZEŻONE.
KOPIOWANIE, ROZPOWŚSZECHNIENIE, LUDOSTĘPIENIE OSOBOM TRZECIM PROJEKTU
LUB JEGO CZĘŚCI BEZ ZGODY AUTORÓW JEST ZABRONIONE.
2. WYKONAWCY I PODWYKONAWCY ZOBOWIĄZANI SĄ DO SPRAWDZENIA PROJEKTU
A W SZCZEGÓLNOŚCI WYMIARÓW PRZED PRZYSTĄPIENIEM DO PRAC BUDOWLANYCH.